


DIỆN TÍCH SÀN XÂY DỰNG TẦNG 1
(CĂN BT01B-01; MẪU BTDL-1)

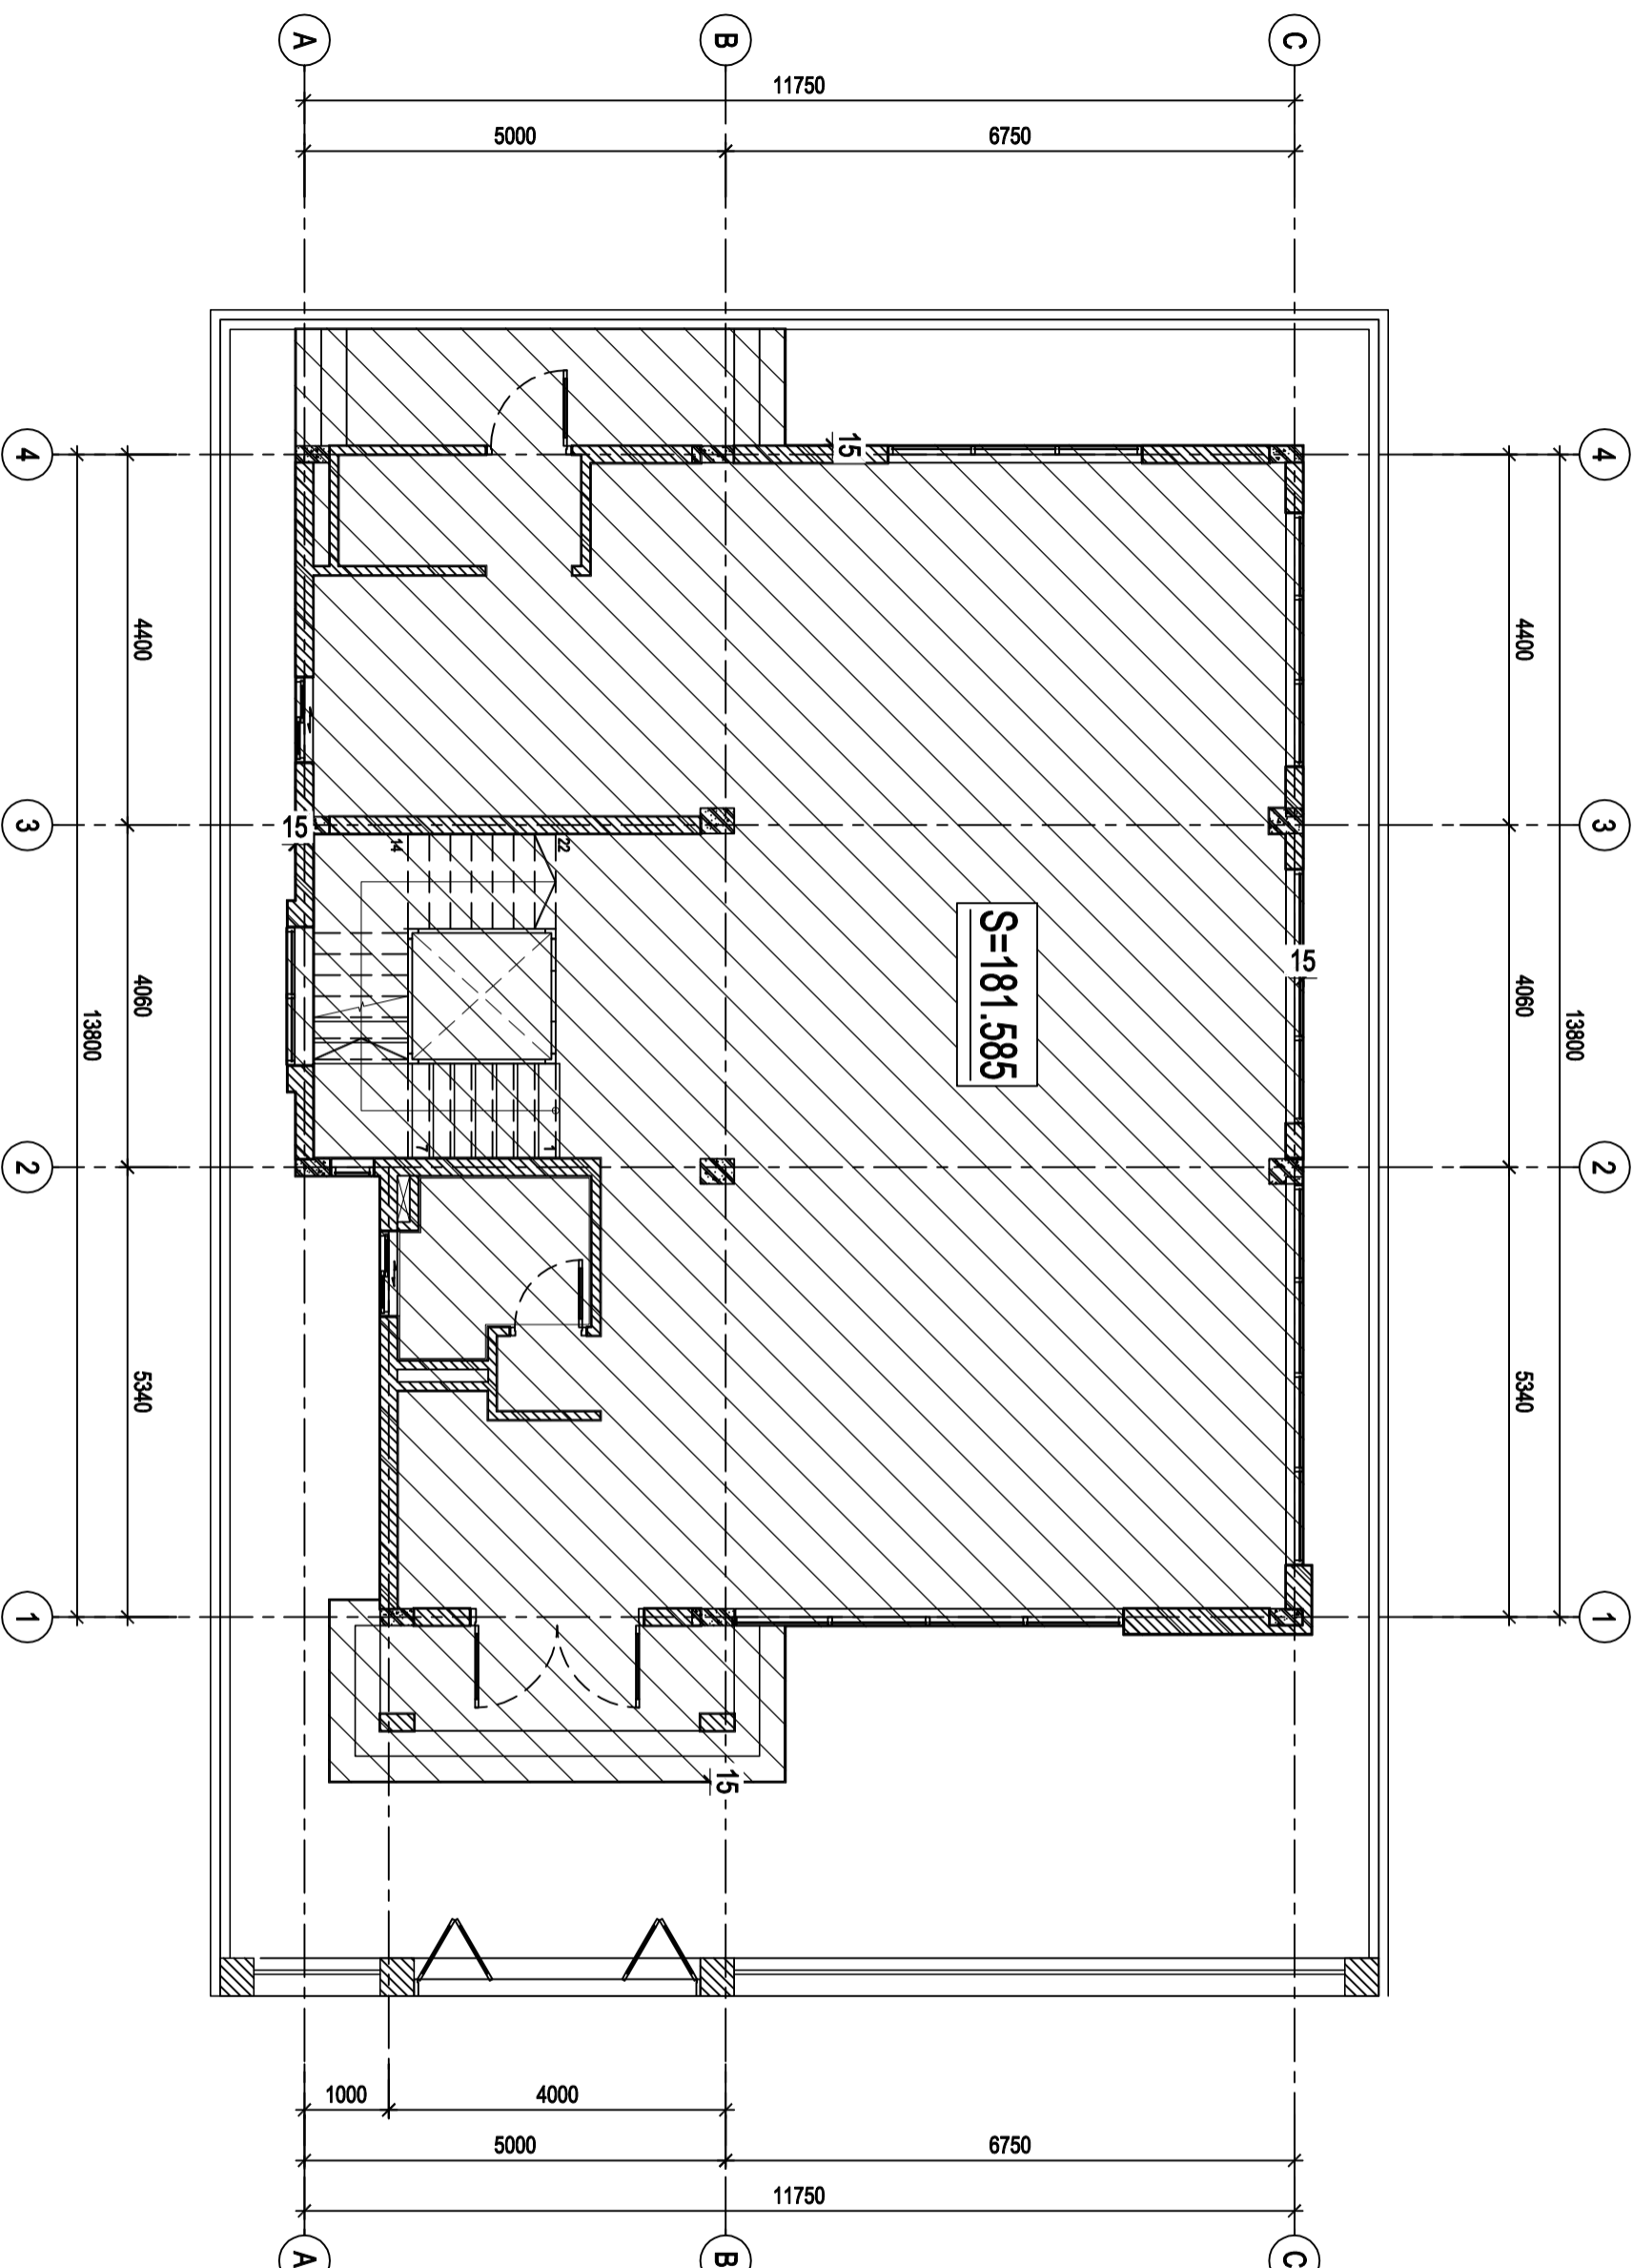

| STT No. | NỘI DUNG BIỂU CHỈNH / Revision | NGÀY / Date |
|---------|--------------------------------|-------------|
| 1 | | |
| 2 | | |
| 3 | | |

Ghi chú / Notes

Dự án / Project

DỰ ÁN THÀNH PHẦN NHÀ Ở THẤP TẦNG
THUỘC DỰ ÁN KHU DÂN CƯ CÓN TÂN LẬP
TP. NHÀ TRẢNG, TỈNH KHÁNH HÒA
PHƯỜNG DƯƠNG HẢI, TP. NHÀ TRẢNG, TỈNH KHÁNH HÒA

Chủ đầu tư / Client

CÔNG TY CỔ PHẦN
SÔNG ĐÀ - NHÀ TRẢNG

04 BÀ DƯƠNG PHƯƠNG MINH HUY, TP. NHÀ TRẢNG, TỈNH KHÁNH HÒA

Phê duyệt / Approved

TỔNG GIÁM ĐỐC
General Director

NGUYỄN NGỌC VIỆT

Đơn vị thiết kế / Design consultant

LIÊN DANH CÔNG TY TNHH TƯ VẤN THIẾT KẾ
VÀ QUẢN LÝ DỰ ÁN VIỆT NAM VÀ CÔNG TY TNHH
QUY HOẠCH VÀ KIẾN TRÚC HOA BÌNH



CÔNG TY TNHH TƯ VẤN THIẾT KẾ
VÀ QUẢN LÝ DỰ ÁN VIỆT NAM

Giám đốc / Director

NGUYỄN PHƯƠNG THẢO



CÔNG TY TNHH
QUY HOẠCH VÀ KIẾN TRÚC HOA BÌNH

Giám đốc / Director

VŨ NGỌC KIẾN

Chủ trì bộ môn / Chief of design

KTS. NGÔ QUỐC MẠNG

Thiết kế / Designed by

KTS. VŨ BÌNH ĐỨC

Kiểm / Checked by

KTS. PHAN THẾ LIÊN

Hạng mục / Items

NHÀ Ở THẤP TẦNG

Tên bản vẽ / Sheet title

DIỆN TÍCH SÀN XÂY DỰNG TẦNG 1
(CĂN BT01B-01; MẪU BTDL-1)

Giai đoạn TK

Phase of design

Bộ môn

Discipline

Ngày phát hành

Issuing date

Lần sửa đổi

Revision code

Tỉ lệ

Scale

Số hiệu bản vẽ / Sheet number


KIẾN TRÚC

2024

0

A3

DIỆN TÍCH SÀN XÂY DỰNG TẦNG 2
(CĂN BT01B-01; MẪU BTDL-1)

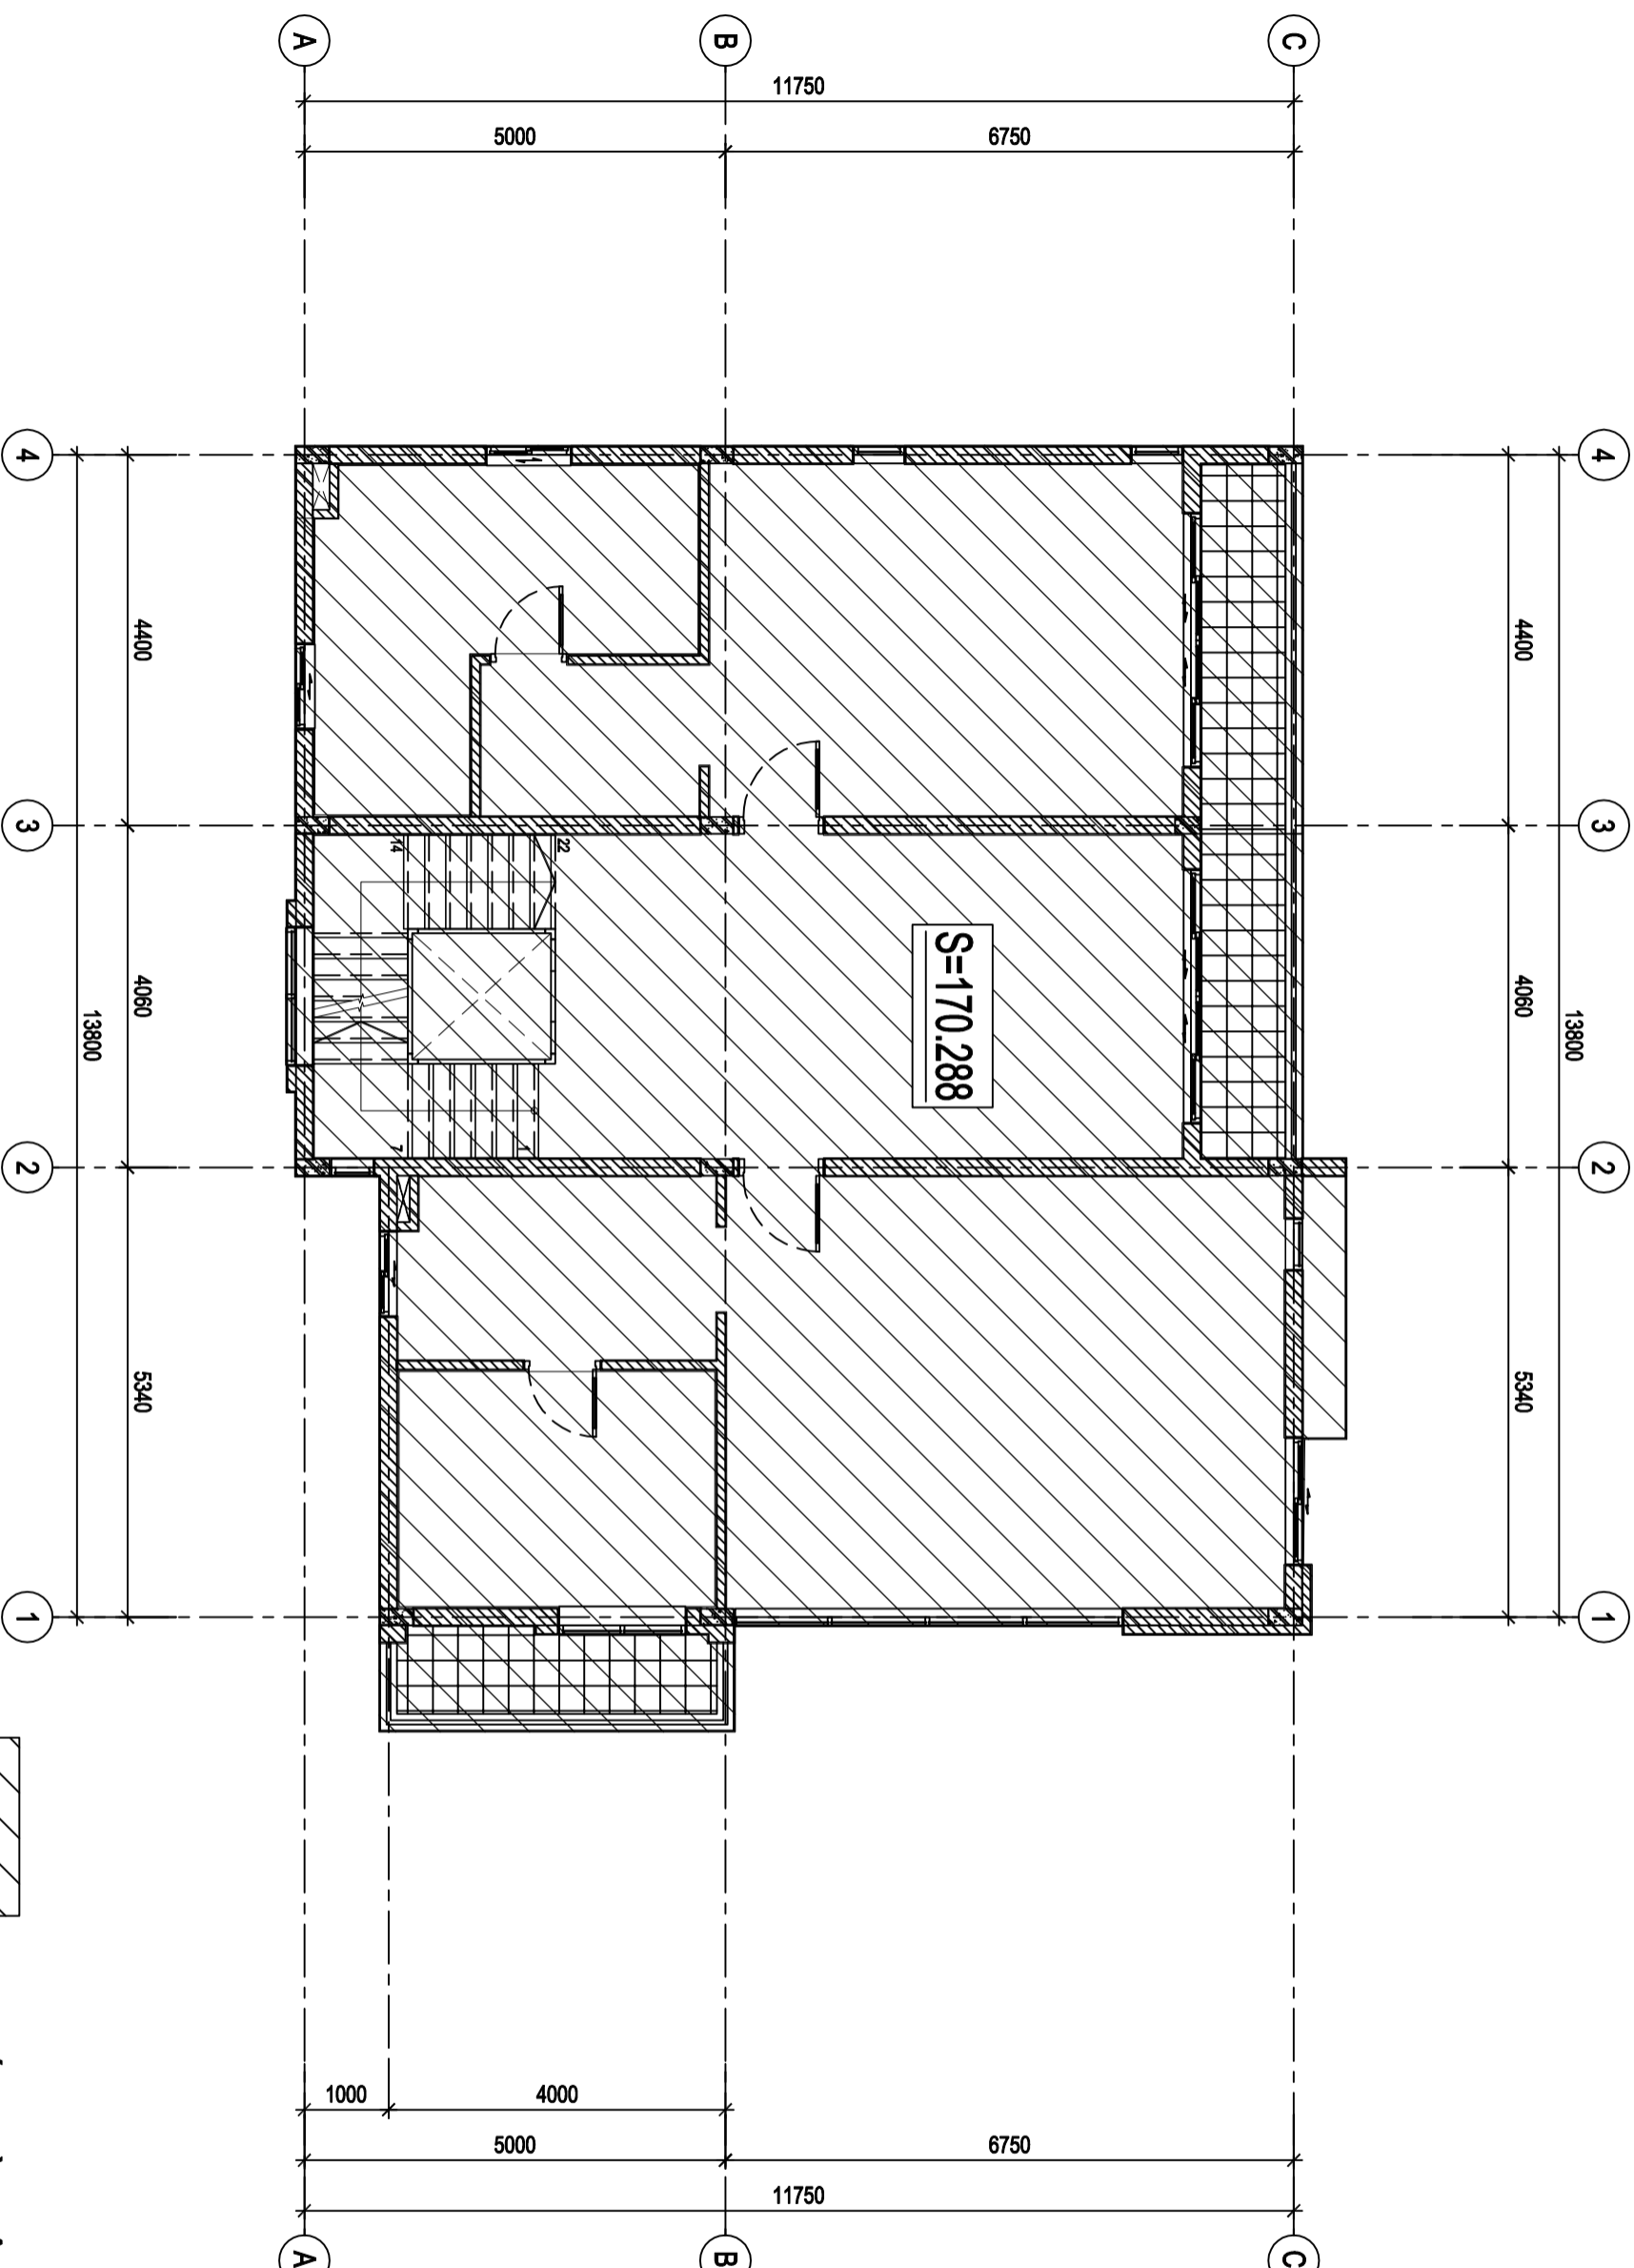

| STT No. | NỘI DUNG BIỂU CHỈNH / Revision | NGÀY / Date |
|---------|--------------------------------|-------------|
| 1 | | |
| 2 | | |
| 3 | | |

Ghi chú / Notes

Dự án / Project

DỰ ÁN THÀNH PHẦN NHÀ Ở THẤP TẦNG
THUỘC DỰ ÁN KHU DÂN CƯ CÓN TÂN LẬP
TP. NHÀ TRẢNG, TỈNH KHÁNH HÒA
PHƯỜNG DƯƠNG HẢI, TP. NHÀ TRẢNG, TỈNH KHÁNH HÒA

Chủ đầu tư / Client

CÔNG TY CỔ PHẦN
SÔNG ĐÀ - NHÀ TRẢNG

ĐƠN BẢO DƯỠNG PHÒNG KINH LƯU, TP. NHÀ TRẢNG, TỈNH KHÁNH HÒA

Phê duyệt / Approved

TỔNG GIÁM ĐỐC
General Director

NGUYỄN NGỌC VIỆT

Đơn vị thiết kế / Design consultant

LIÊN DANH CÔNG TY TNHH TƯ VẤN THIẾT KẾ
VÀ QUẢN LÝ DỰ ÁN VIỆT NAM VÀ CÔNG TY TNHH
QUY HOẠCH VÀ KIẾN TRÚC HOA BÌNH



CÔNG TY TNHH TƯ VẤN THIẾT KẾ
VÀ QUẢN LÝ DỰ ÁN VIỆT NAM

Giám đốc / Director

NGUYỄN PHƯƠNG THẢO



CÔNG TY TNHH
QUY HOẠCH VÀ KIẾN TRÚC HOA BÌNH

Giám đốc / Director

VŨ NGỌC KIẾN

Chủ trì bộ môn / Chief of design

KTS NGÔ QUỐC MẠNG

Thiết kế / Designed by

KTS VŨ BÌNH ĐỨC

Kiểm / Checked by

KTS PHAN THẾ LIÊN

Hàng mục / Items

NHÀ Ở THẤP TẦNG

Tên bản vẽ / Sheet title

DIỆN TÍCH SÀN XÂY DỰNG TẦNG 2
(CĂN BT01B-01; MẪU BTDL-1)

Giai đoạn TK

Phase of design

Bộ môn

Discipline

Ngày phát hành

Issuing date

Lần sửa đổi

Revision code

Tỉ lệ

Scale

Số hiệu bản vẽ / Sheet number



KIẾN TRÚC

2024

0

A3

DIỆN TÍCH SÀN XÂY DỰNG TẦNG 3
(CĂN BT01B-01; MẪU BTDL-1)

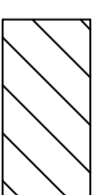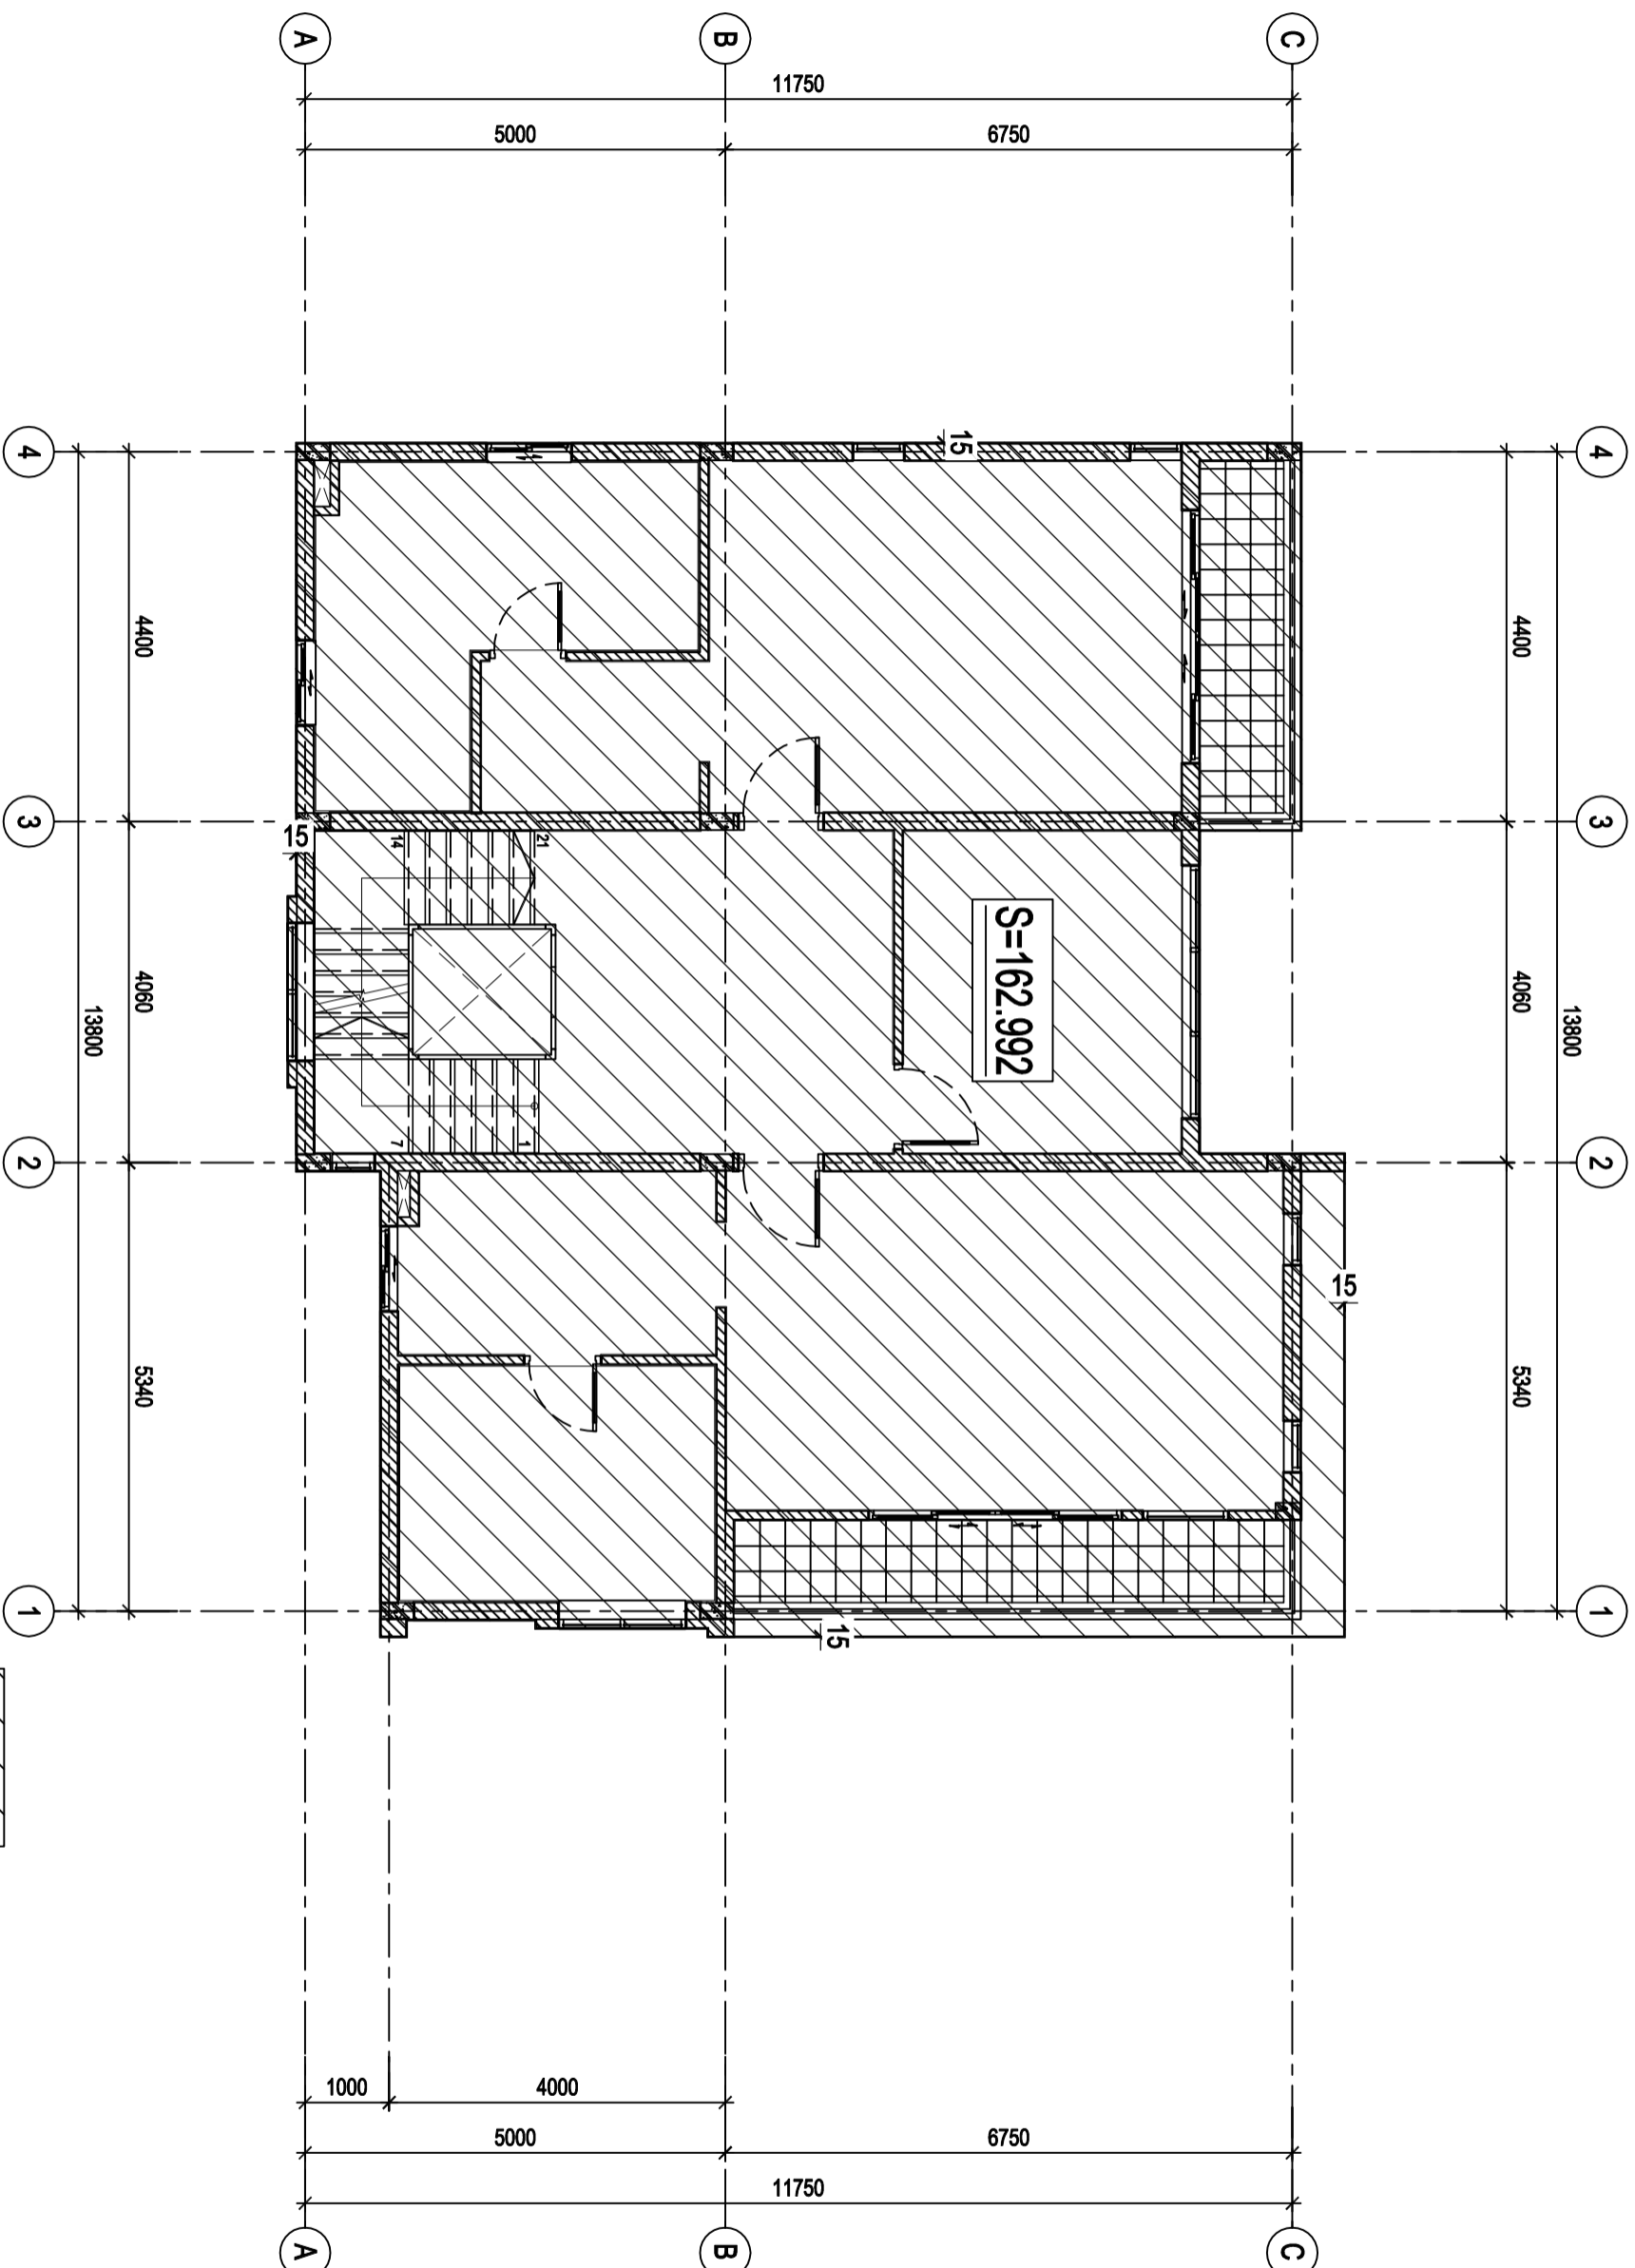

DIỆN TÍCH SÀN XÂY DỰNG

| STT No. | NỘI DUNG BIỂU CHỈNH / Revision | NGÀY / Date |
|---------|--------------------------------|-------------|
| 1 | | |
| 2 | | |
| 3 | | |

Ghi chú / Notes

Dự án / Project

DỰ ÁN THÀNH PHẦN NHÀ Ở THÁP TẦNG
THUỘC DỰ ÁN KHU DÂN CƯ CÓN TÂN LẬP
TP. NHÀ TRẢNG, TỈNH KHÁNH HÒA
PHƯỜNG DƯƠNG HẢI, TP. NHÀ TRẢNG, TỈNH KHÁNH HÒA

Chủ đầu tư / Client

CÔNG TY CỔ PHẦN
SÔNG ĐÀ - NHÀ TRẢNG

ĐẠI BIỂU ĐƯƠNG PHƯƠNG MINH HỮU, TP. NHÀ TRẢNG, TỈNH KHÁNH HÒA

Phê duyệt / Approved

TỔNG GIÁM ĐỐC
General Director

NGUYỄN NGỌC VIỆT

Đơn vị thiết kế / Design consultant

LIÊN DANH CÔNG TY TNHH TƯ VẤN THIẾT KẾ
VÀ QUẢN LÝ DỰ ÁN VIỆT NAM VÀ CÔNG TY TNHH
QUẢN LÝ VÀ KIẾN TRÚC HOA BÌNH



CÔNG TY TNHH TƯ VẤN THIẾT KẾ
VÀ QUẢN LÝ DỰ ÁN VIỆT NAM

Giám đốc / Director

NGUYỄN PHƯƠNG THẢO



CÔNG TY TNHH
QUẢN LÝ VÀ KIẾN TRÚC HOA BÌNH

Giám đốc / Director

VŨ NGỌC KIẾN

Chủ trì bộ môn / Chief of design

KTS NGÔ QUỐC MẠNG

Thiết kế / Designed by

KTS. VŨ BÌNH ĐỨC

Kiểm / Checked by

KTS. PHAN THẾ LIÊN

Hạng mục / Items

NHÀ Ở THÁP TẦNG

Tên bản vẽ / Sheet title

DIỆN TÍCH SÀN XÂY DỰNG TẦNG 3
(CĂN BT01B-01; MẪU BTDL-1)

Giai đoạn TK

Phase of design

Bộ môn

Discipline

Ngày phát hành

Issuing date

Lần sửa đổi

Revision code

Tỉ lệ

Scale

Số hiệu bản vẽ / Sheet number



KIẾN TRÚC

2024

0

A3

DIỆN TÍCH SÀN XÂY DỰNG TẦNG 4
(CĂN BT01B-01; MẪU BTDL-1)

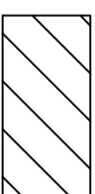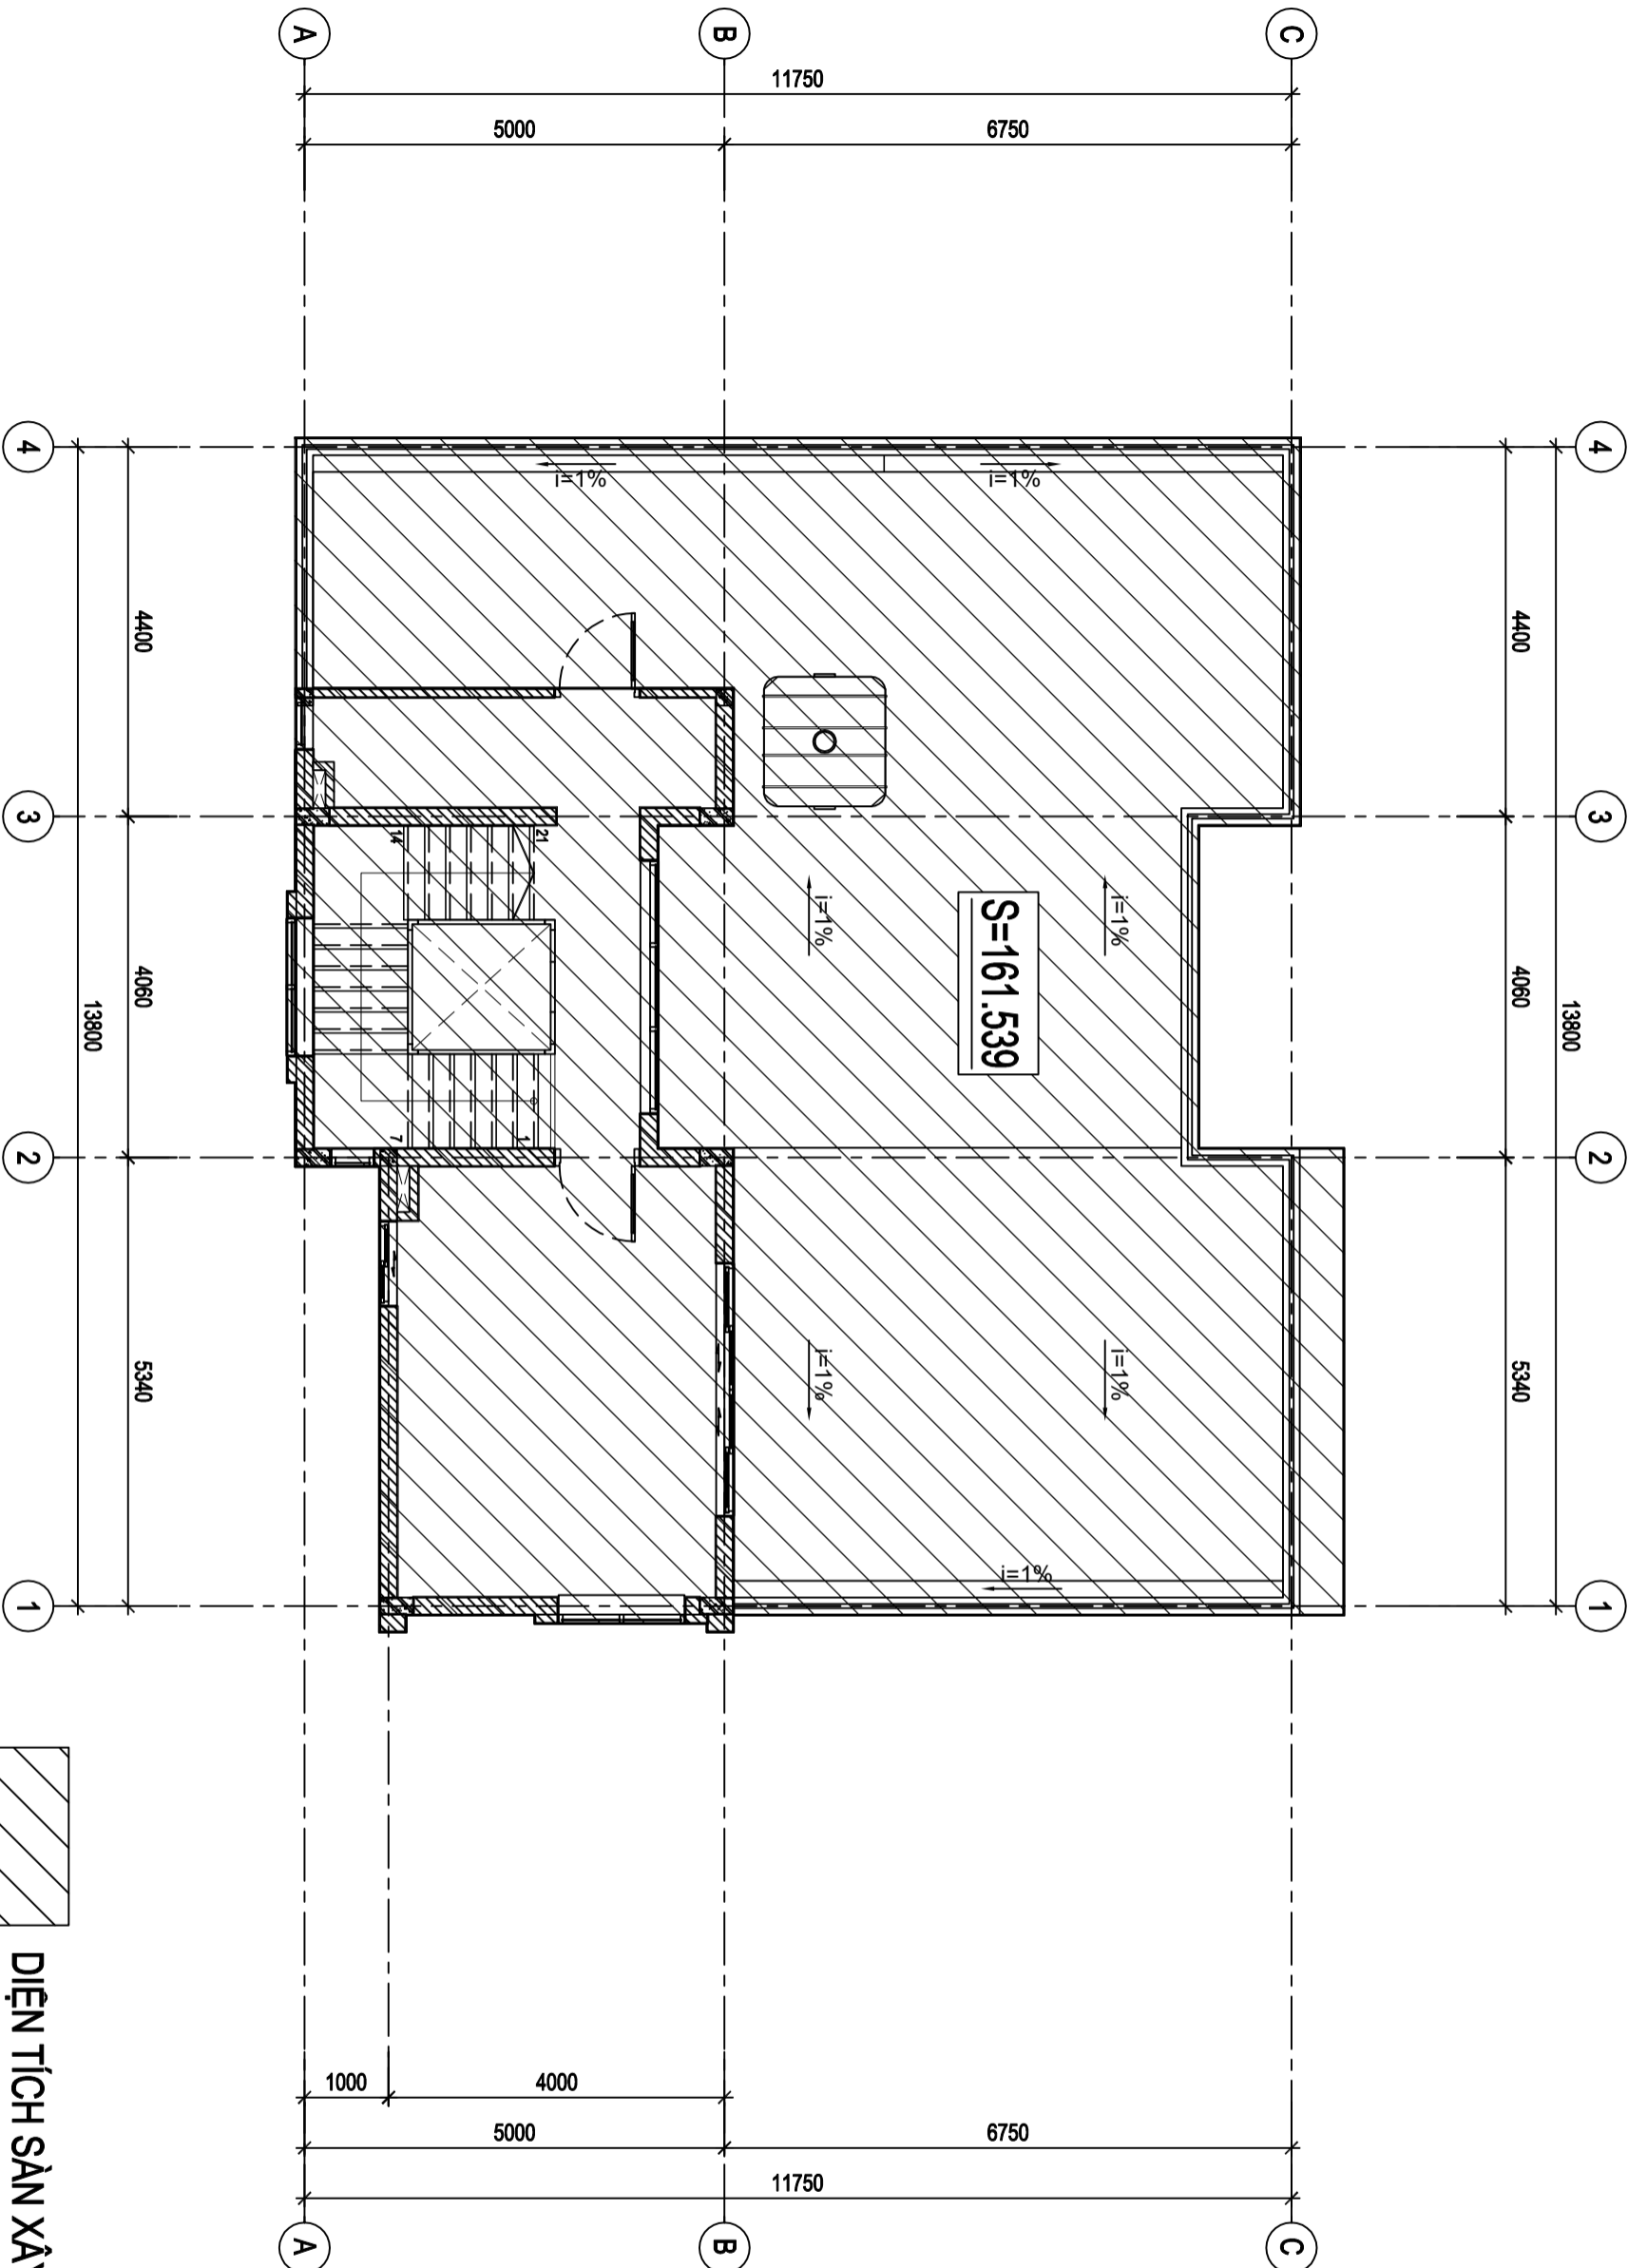

DIỆN TÍCH SÀN XÂY DỰNG

| STT No. | NỘI DUNG BIỂU CHỈNH / Revision | NGÀY / Date |
|---------|--------------------------------|-------------|
| 1 | | |
| 2 | | |
| 3 | | |

Ghi chú / Notes

Dự án / Project

DỰ ÁN THÀNH PHẦN NHÀ Ở THÁP TẦNG
THUỘC DỰ ÁN KHU DÂN CƯ CÓN TÂN LẬP
TP. NHÀ TRẢNG, TỈNH KHÁNH HÒA
PHƯỜNG ĐƯƠNG HẢI, TP. NHÀ TRẢNG, TỈNH KHÁNH HÒA

Chủ đầu tư / Client

CÔNG TY CỔ PHẦN
SÔNG ĐÀ - NHÀ TRẢNG

ĐƠN BẢO DƯỠNG PHÒNG KINH LƯU, TP. NHÀ TRẢNG, TỈNH KHÁNH HÒA

Phê duyệt / Approved

TỔNG GIÁM ĐỐC
General Director

NGUYỄN NGỌC VIỆT

Đơn vị thiết kế / Design consultant

LIÊN DANH CÔNG TY TNHH TƯ VẤN THIẾT KẾ
VÀ QUẢN LÝ DỰ ÁN VIỆT NAM VÀ CÔNG TY TNHH
QUY HOẠCH VÀ KIẾN TRÚC HOA BÌNH



CÔNG TY TNHH TƯ VẤN THIẾT KẾ
VÀ QUẢN LÝ DỰ ÁN VIỆT NAM

Giám đốc / Director

NGUYỄN PHƯƠNG THẢO



CÔNG TY TNHH
QUY HOẠCH VÀ KIẾN TRÚC HOA BÌNH

Giám đốc / Director

VŨ NGỌC KIẾN

Chủ trì bộ môn / Chief of design

KTS. NGÔ QUỐC MẠNG

Thiết kế / Designed by

KTS. VŨ BÌNH ĐỨC

Kiểm / Checked by

KTS. PHAN THẾ LIÊN

Hạng mục / Items

NHÀ Ở THÁP TẦNG

Tên bản vẽ / Sheet title

DIỆN TÍCH SÀN XÂY DỰNG TẦNG 4
(CĂN BT1B-01; MẪU BTDL-1)

Giai đoạn TK

Phase of design

Bộ môn

Discipline

Ngày phát hành

Issuing date

Lần sửa đổi

Revision code

Tỉ lệ

Scale

Kích giấy

Format

A3

Số hiệu bản vẽ / Sheet number