


DIỆN TÍCH SÀN XÂY DỰNG TẦNG 1  
(CĂN BT01A-07; MẪU BTDL-1)

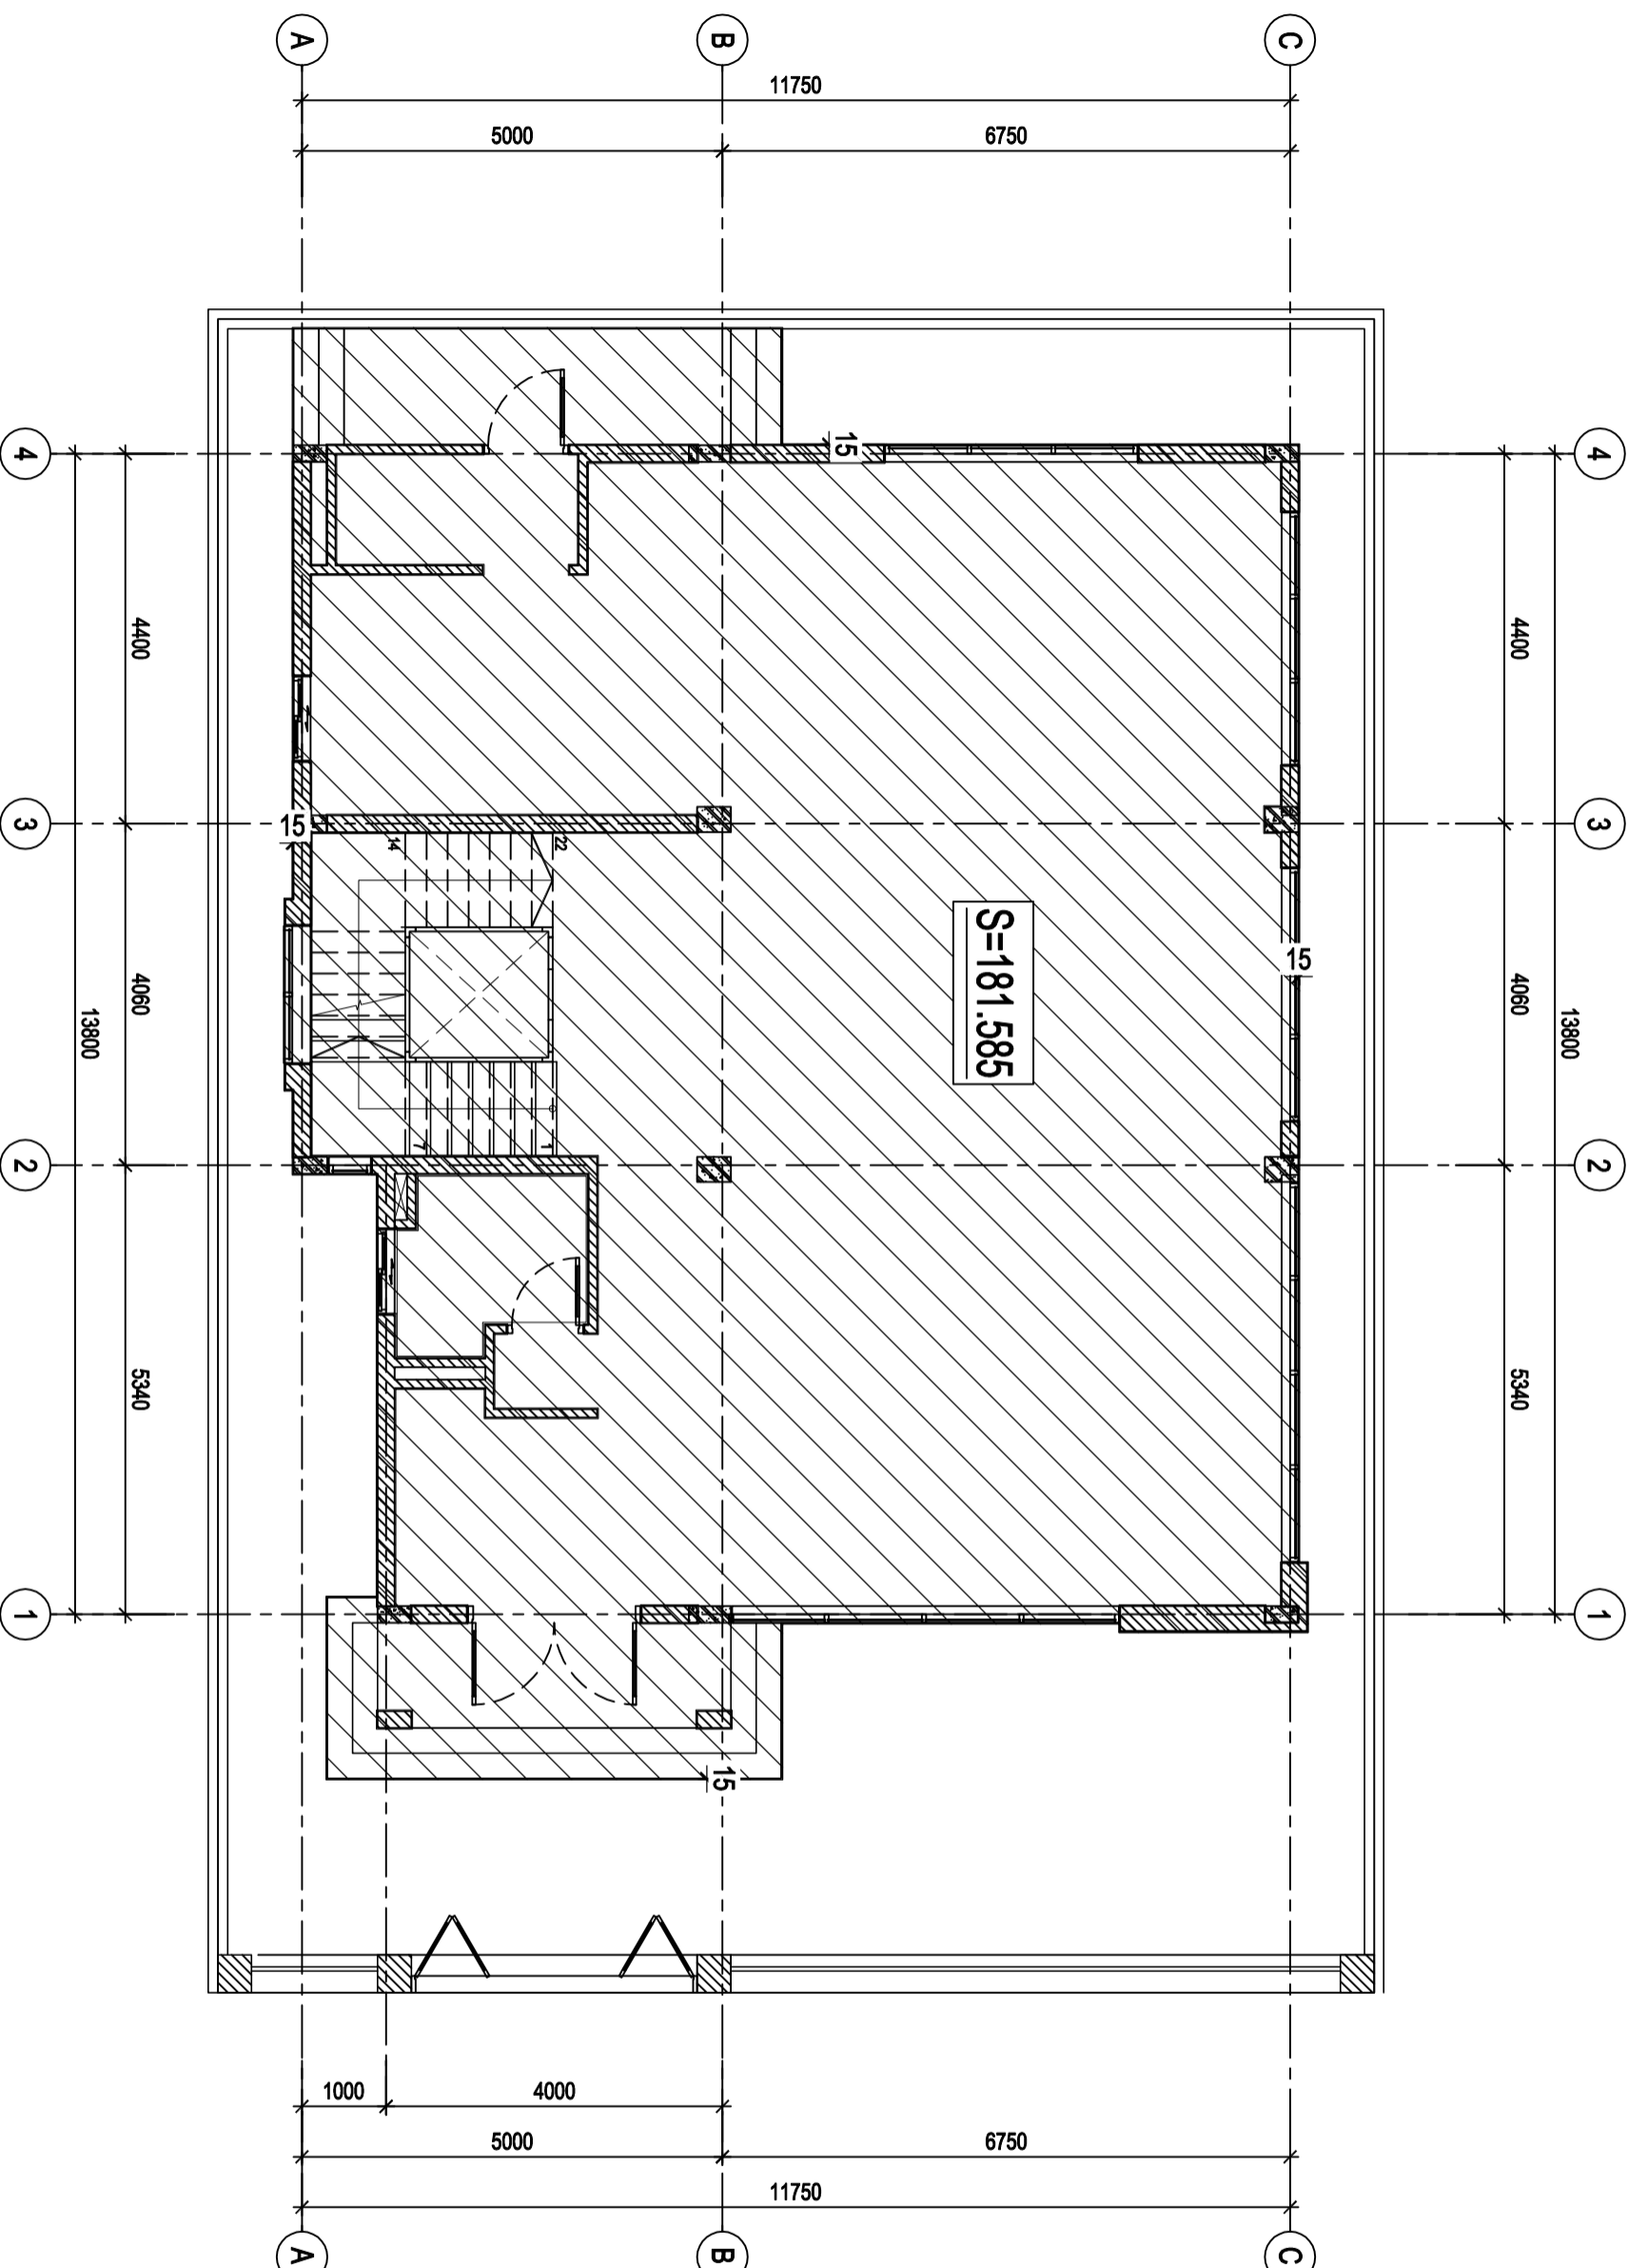

DIỆN TÍCH SÀN XÂY DỰNG

STT No.	NỘI DUNG BIỂU CHỈNH / Revision	NGÀY / Date
1		
2		
3		

Ghi chú / Notes

Dự án / Project

DỰ ÁN THÀNH PHẦN NHÀ Ở THẤP TẦNG  
THUỘC DỰ ÁN KHU DÂN CƯ CÓN TÂN LẬP  
TP. NHÀ TRẢNG, TỈNH KHÁNH HÒA  
PHƯỜNG DƯƠNG HẢI, TP. NHÀ TRẢNG, TỈNH KHÁNH HÒA

Chủ đầu tư / Client

CÔNG TY CỔ PHẦN  
SÔNG ĐÀ - NHÀ TRẢNG

08 BÀ DƯƠNG PHƯƠNG MINH HUY, TP. NHÀ TRẢNG, TỈNH KHÁNH HÒA

Phê duyệt / Approved

TỔNG GIÁM ĐỐC  
General Director

NGUYỄN NGỌC VIỆT

Đơn vị thiết kế / Design consultant

LIÊN DANH CÔNG TY TNHH TƯ VẤN THIẾT KẾ  
VÀ QUẢN LÝ DỰ ÁN VIỆT NAM VÀ CÔNG TY TNHH  
QUY HOẠCH VÀ KIẾN TRÚC HOA BÌNH



CÔNG TY TNHH TƯ VẤN THIẾT KẾ  
VÀ QUẢN LÝ DỰ ÁN VIỆT NAM

Giám đốc / Director

NGUYỄN PHƯƠNG THẢO



CÔNG TY TNHH  
QUY HOẠCH VÀ KIẾN TRÚC HOA BÌNH

Giám đốc / Director

VŨ NGỌC KIẾN

Chủ trì bộ môn / Chief of design

KTS NGÔ QUỐC MẠNG

Thiết kế / Designed by

KTS. VŨ BÌNH ĐỨC

Kiểm / Checked by

KTS. PHAN THẾ LIÊN

Hạng mục / Items

NHÀ Ở THẤP TẦNG

Tên bản vẽ / Sheet title

DIỆN TÍCH SÀN XÂY DỰNG TẦNG 1  
(CĂN BT1A-07; MẪU BTDL-1)

Giai đoạn TK

Phase of design

Bộ môn

Discipline

Ngày phát hành

Issuing date

Lần sửa đổi

Revision code

Tỷ lệ

Scale

Số hiệu bản vẽ / Sheet number

KIẾN TRÚC

2024

0

A3

Form

Form

Form



Form

Form

Form

Form

DIỆN TÍCH SÀN XÂY DỰNG TẦNG 2  
(CĂN BT1A-07; MẪU BTDL-1)

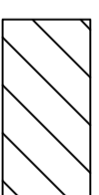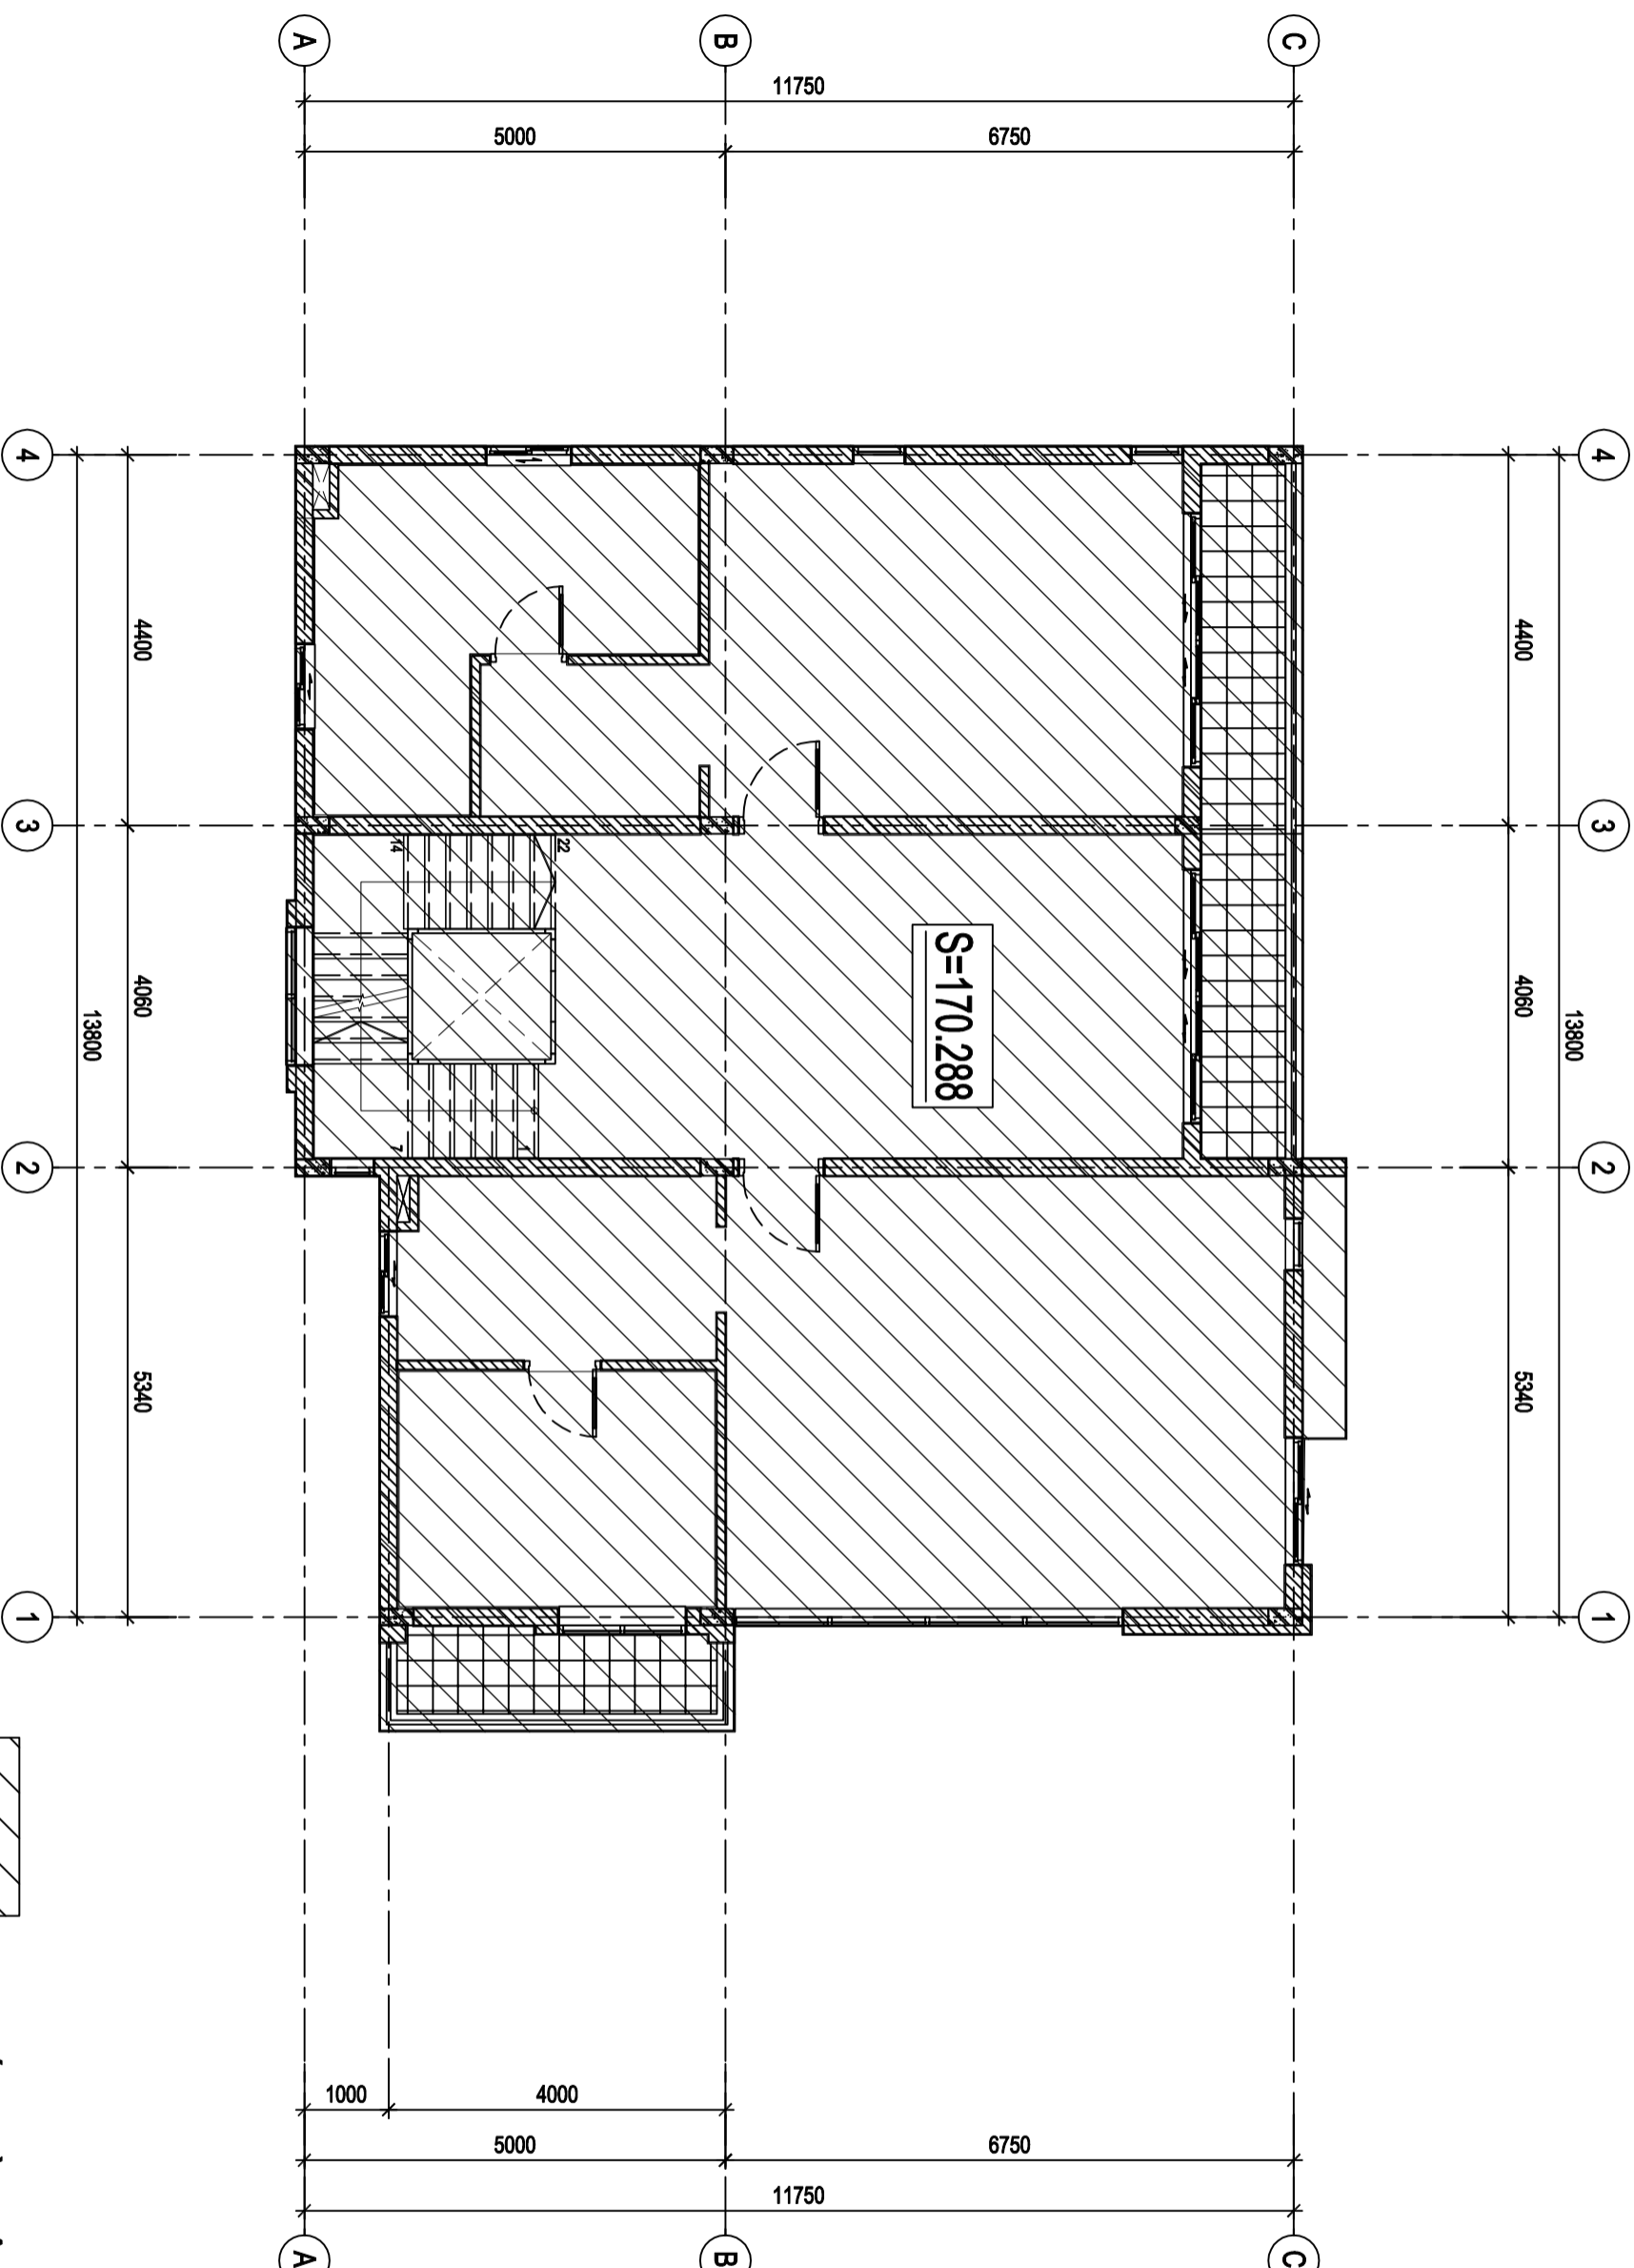

DIỆN TÍCH SÀN XÂY DỰNG

STT No.	NỘI DUNG BIỂU CHỈNH Revision	NGÀY Date
1		
2		
3		

Ghi chú / Notes

Dự án / Project

DỰ ÁN THÀNH PHẦN NHÀ Ở THẤP TẦNG  
THUỘC DỰ ÁN KHU DÂN CƯ CÓN TÂN LẬP  
TP. NHÀ TRẢNG, TỈNH KHÁNH HÒA  
PHƯỜNG DƯƠNG HẢI, TP. NHÀ TRẢNG, TỈNH KHÁNH HÒA

Chủ đầu tư / Client

CÔNG TY CỔ PHẦN  
SÔNG ĐÀ - NHÀ TRẢNG

ĐƠN BẢO DƯỠNG PHÒNG KINH LƯU, TP. NHÀ TRẢNG, TỈNH KHÁNH HÒA

Phê duyệt / Approved

TỔNG GIÁM ĐỐC  
General Director

NGUYỄN NGỌC VIỆT

Đơn vị thiết kế / Design consultant

LIÊN DANH CÔNG TY TNHH TƯ VẤN THIẾT KẾ  
VÀ QUẢN LÝ DỰ ÁN VIỆT NAM VÀ CÔNG TY TNHH  
QUY HOẠCH VÀ KIẾN TRÚC HOA BÌNH



CÔNG TY TNHH TƯ VẤN THIẾT KẾ  
VÀ QUẢN LÝ DỰ ÁN VIỆT NAM

Giám đốc / Director

NGUYỄN PHƯƠNG THẢO



CÔNG TY TNHH  
QUY HOẠCH VÀ KIẾN TRÚC HOA BÌNH

Giám đốc / Director

VŨ NGỌC KIẾN

Chủ trì bộ môn / Chief of design

KTS NGÔ QUỐC MẠNG

Thiết kế / Designed by

KTS VŨ BÌNH ĐỨC

Kiểm / Checked by

KTS PHAN THẾ LIÊN

Hạng mục / Items

NHÀ Ở THẤP TẦNG

Tên bản vẽ / Sheet title

DIỆN TÍCH SÀN XÂY DỰNG TẦNG 2  
(CĂN BT1A-07; MẪU BTDL-1)

Giai đoạn TK

Phase of design

Bộ môn

Discipline

Ngày phát hành

Issuing date

Lần sửa đổi



Revision code

Tỉ lệ

Scale

Số hiệu bản vẽ / Sheet number

DIỆN TÍCH SÀN XÂY DỰNG TẦNG 3  
(CĂN BT01A-07; MẪU BTDL-1)

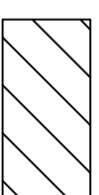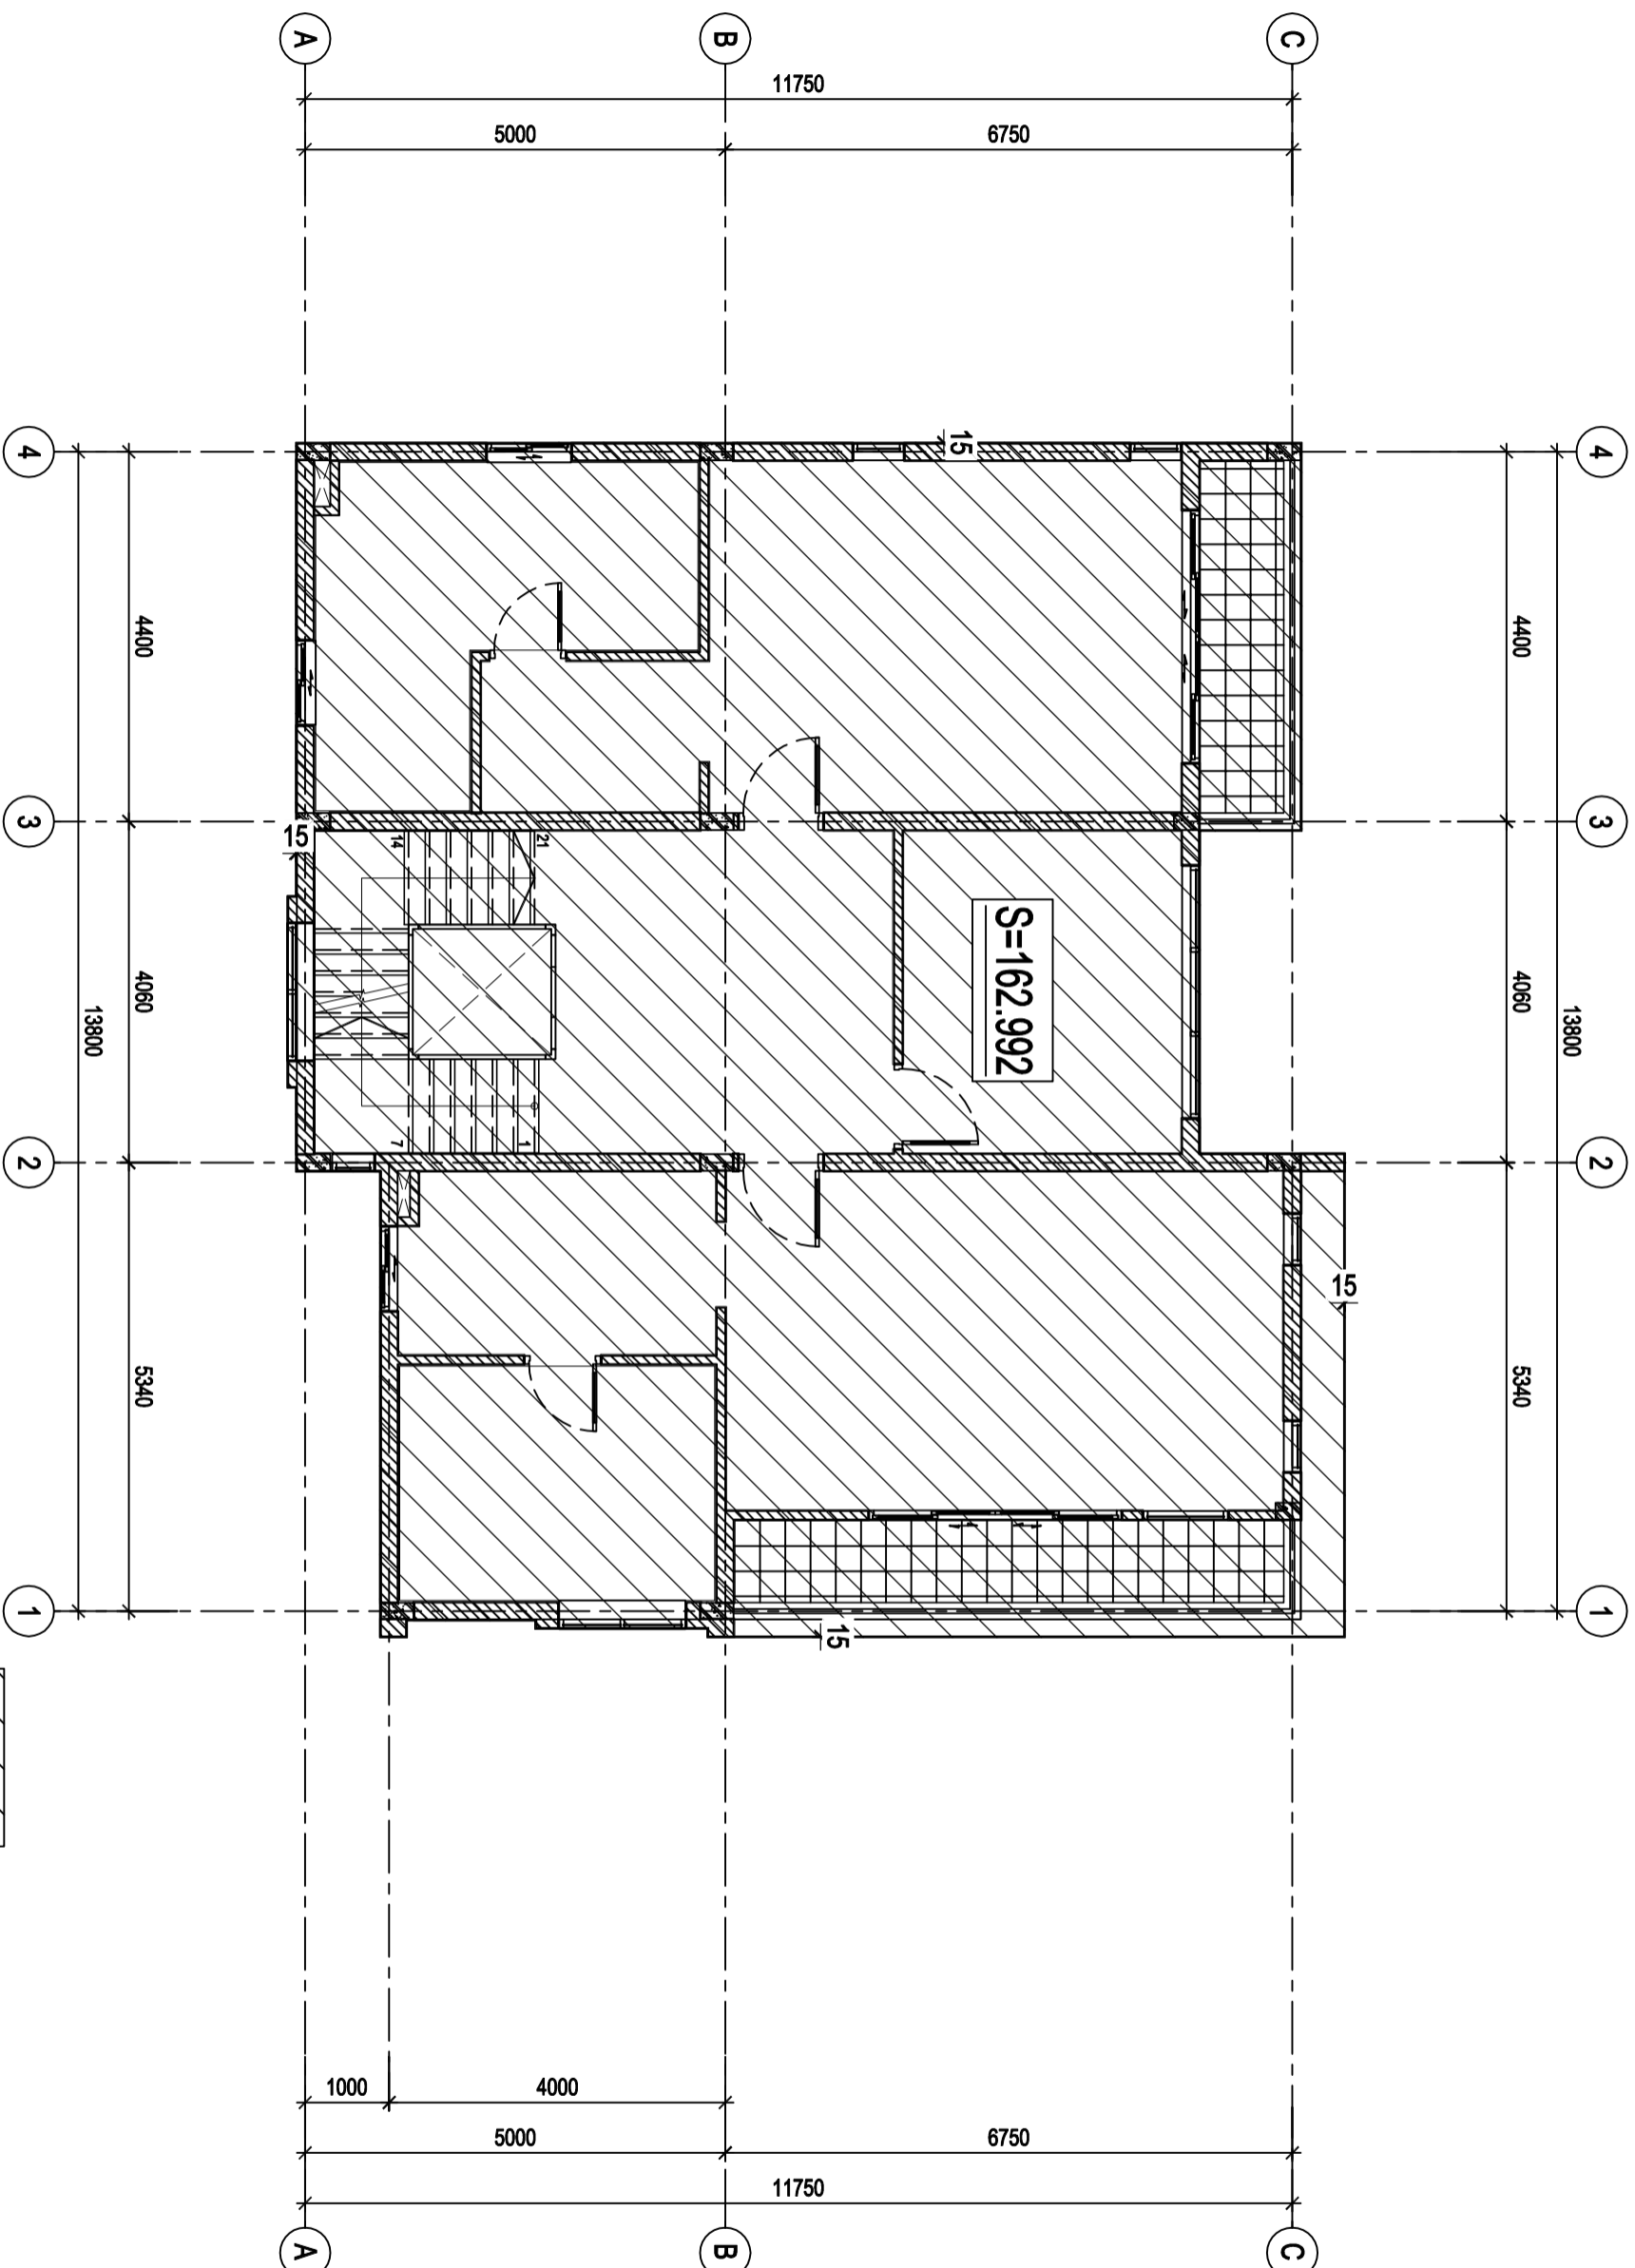

DIỆN TÍCH SÀN XÂY DỰNG

STT No.	NỘI DUNG BIỂU CHỈNH / Revision	NGÀY / Date
1		
2		
3		

Ghi chú / Notes

Dự án / Project

DỰ ÁN THÀNH PHẦN NHÀ Ở THÁP TẦNG  
THUỘC DỰ ÁN KHU DÂN CƯ CÓN TÂN LẬP  
TP. NHÀ TRẢNG, TỈNH KHÁNH HÒA  
PHƯỜNG DƯƠNG HẢI, TP. NHÀ TRẢNG, TỈNH KHÁNH HÒA

Chủ đầu tư / Client

CÔNG TY CỔ PHẦN  
SÔNG ĐÀ - NHÀ TRẢNG

ĐƠN BẢO DƯỠNG PHÒNG KINH DOANH, TP. NHÀ TRẢNG, TỈNH KHÁNH HÒA

Phê duyệt / Approved

TỔNG GIÁM ĐỐC  
General Director

NGUYỄN NGỌC VIỆT

Đơn vị thiết kế / Design consultant

LIÊN DANH CÔNG TY TNHH TƯ VẤN THIẾT KẾ  
VÀ QUẢN LÝ DỰ ÁN VIỆT NAM VÀ CÔNG TY TNHH  
QUẢN LÝ VÀ KIẾN TRÚC HOA BÌNH



CÔNG TY TNHH TƯ VẤN THIẾT KẾ  
VÀ QUẢN LÝ DỰ ÁN VIỆT NAM

Giám đốc / Director

NGUYỄN PHƯƠNG THẢO



CÔNG TY TNHH  
QUẢN LÝ VÀ KIẾN TRÚC HOA BÌNH

Giám đốc / Director

VŨ NGỌC KIẾN

Chủ trì bộ môn / Chief of design

KTS. NGUYỄN QUỐC MẠNG

Thiết kế / Designed by

KTS. VŨ BÌNH ĐỨC

Kiểm / Checked by

KTS. PHAN THẾ LIÊN

Hạng mục / Items

NHÀ Ở THÁP TẦNG

Tên bản vẽ / Sheet title

DIỆN TÍCH SÀN XÂY DỰNG TẦNG 3  
(CĂN BT1A-07; MẪU BTDL-1)

Giai đoạn TK

Phase of design

Bộ môn

Discipline

Ngày phát hành

Issuing date

Lần sửa đổi

Revision code

Tỉ lệ

Scale

Số hiệu bản vẽ / Sheet number


KIẾN TRÚC

2024

0

A3

DIỆN TÍCH SÀN XÂY DỰNG TẦNG TUM  
(CĂN BT01A-07; MẪU BTDL-1)

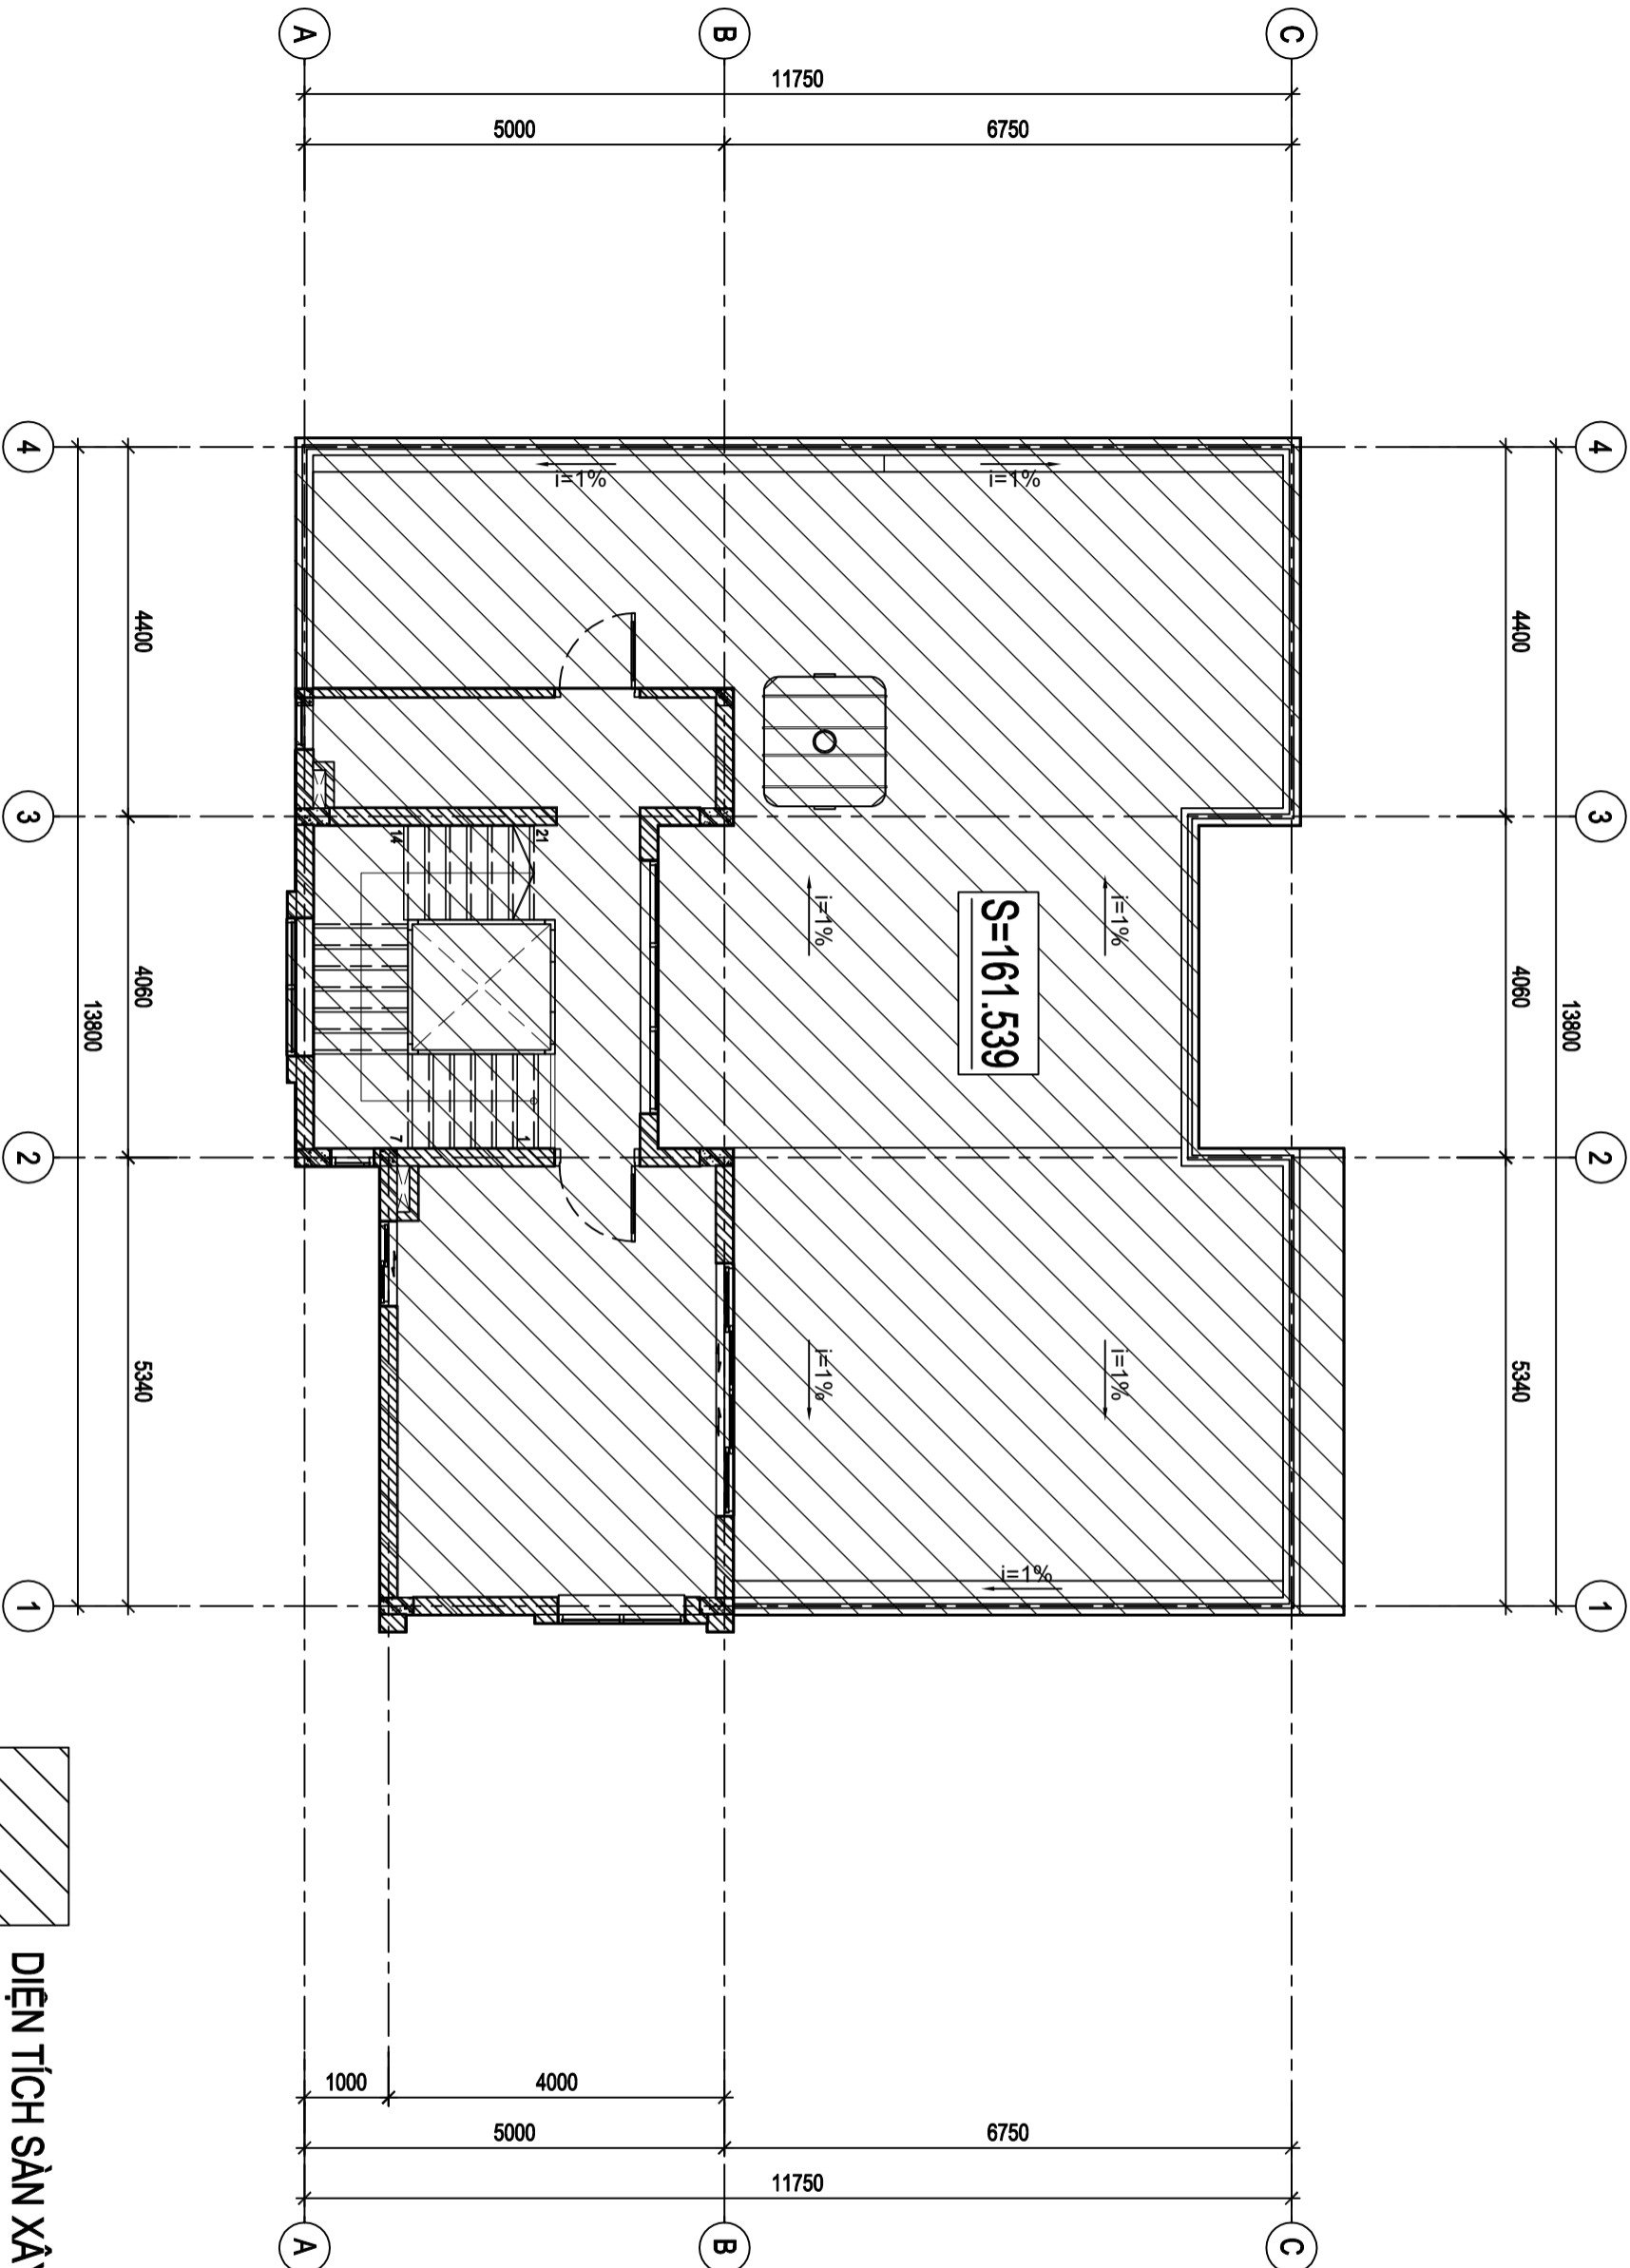

DIỆN TÍCH SÀN XÂY DỰNG

STT No.	NỘI DUNG BIỂU CHỈNH / Revision	NGÀY / Date
1		
2		
3		

Ghi chú / Notes

Dự án / Project

DỰ ÁN THÀNH PHẦN NHÀ Ở THẤP TẦNG  
THUỘC DỰ ÁN KHU DÂN CƯ CÓN TÂN LẬP  
TP. NHÀ TRẢNG, TỈNH KHÁNH HÒA  
PHƯỜNG ĐƯƠNG HẢI, TP. NHÀ TRẢNG, TỈNH KHÁNH HÒA

Chủ đầu tư / Client

CÔNG TY CỔ PHẦN  
SÔNG ĐÀ - NHÀ TRẢNG

ĐƠN BẢO DƯỠNG PHÒNG KINH LƯU, TP. NHÀ TRẢNG, TỈNH KHÁNH HÒA

Phê duyệt / Approved

TỔNG GIÁM ĐỐC  
General Director

NGUYỄN NGỌC VIỆT

Đơn vị thiết kế / Design consultant

LIÊN DANH CÔNG TY TNHH TƯ VẤN THIẾT KẾ  
VÀ QUẢN LÝ DỰ ÁN VIỆT NAM VÀ CÔNG TY TNHH  
QUY HOẠCH VÀ KIẾN TRÚC HOA BÌNH



Giám đốc / Director

CÔNG TY TNHH TƯ VẤN THIẾT KẾ  
VÀ QUẢN LÝ DỰ ÁN VIỆT NAM

NGUYỄN PHƯƠNG THẢO



CÔNG TY TNHH  
QUY HOẠCH VÀ KIẾN TRÚC HOA BÌNH

Giám đốc / Director

VŨ NGỌC KIẾN

Chủ trì bộ môn / Chief of design

KTS. NGÔ QUỐC MẠNG

Thiết kế / Designed by

KTS. VŨ BÌNH ĐỨC

Kiểm / Checked by

KTS. PHAN THẾ LIÊN

Hạng mục / Items

NHÀ Ở THẤP TẦNG

Tên bản vẽ / Sheet title

DIỆN TÍCH SÀN XÂY DỰNG TẦNG TUM  
(CĂN BT1A-07; MẪU BTDL-1)

Giai đoạn TK

Phase of design

Bộ môn

Discipline

Ngày phát hành

Issuing date

Lần sửa đổi

Revision code

KIẾN TRÚC

2024

0

A3

Form

Scale

Số hiệu bản vẽ / Sheet number