



DIỆN TÍCH SÀN XÂY DỰNG TẦNG 1
(CẦN LK1A-26; MẪU M1-1A)

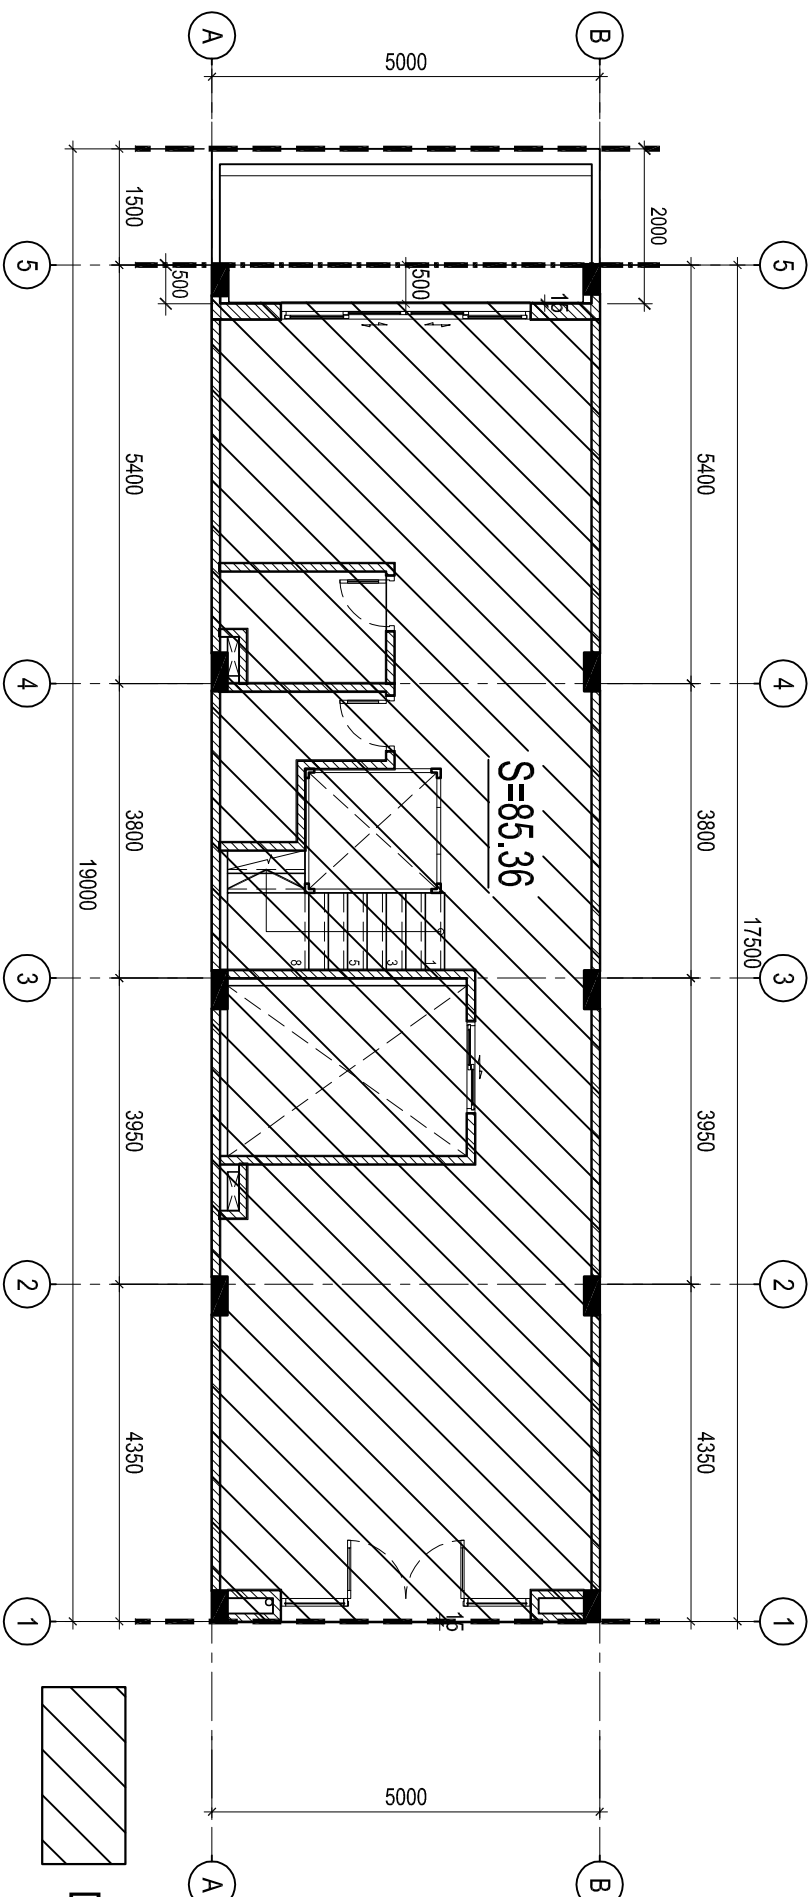

DIỆN TÍCH SÀN XÂY DỰNG

DIỆN TÍCH SÀN XÂY DỰNG TẦNG 2

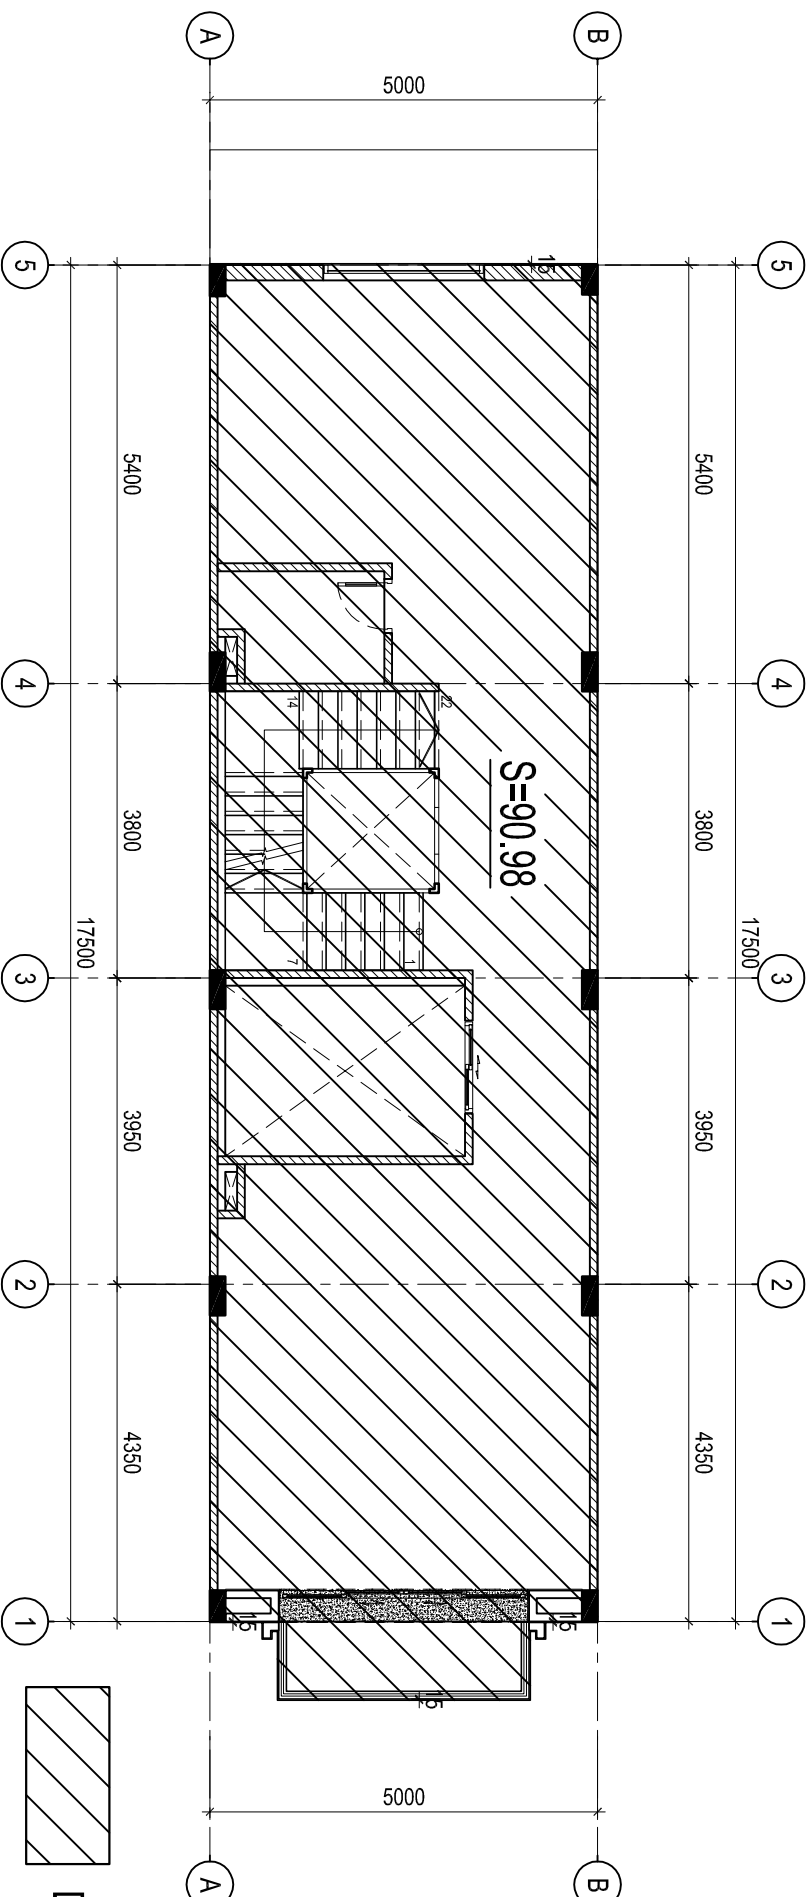

DIỆN TÍCH SÀN XÂY DỰNG

STT No.	NỘI DUNG ĐIỀU CHỈNH / Revision	NGÀY / Date
1		
2		
3		

Ghi chú / Notes

Dự án / Project

DỰ ÁN THÀNH PHẦN NHÀ Ở THẤP TẦNG
THUỘC DỰ ÁN KHU DÂN CƯ CÓN TÂN LẬP
TP. NHÀ TRẢNG, TỈNH KHÁNH HÒA
PHƯỜNG XUÂN HÒA, TP. NHÀ TRẢNG, TỈNH KHÁNH HÒA

Chủ đầu tư / Client

CÔNG TY CỔ PHẦN
SÔNG ĐÀ - NHÀ TRẢNG

08 BÀ ĐƯƠNG PHƯƠNG VINH-HẢI, TP. NHÀ TRẢNG, TỈNH KHÁNH HÒA

Phê duyệt / Approved

TÔNG GIAM ĐỐC
General Director

NGUYỄN NGỌC VIỆT

Đơn vị thiết kế / Design consultant
LIÊN DANH CÔNG TY TNHH TƯ VẤN THIẾT KẾ
VÀ QUẢN LÝ DỰ ÁN VIỆT NAM VÀ CÔNG TY TNHH
QUY HOẠCH VÀ KIẾN TRÚC HOA BÌNH



CÔNG TY TNHH TƯ VẤN THIẾT KẾ
VÀ QUẢN LÝ DỰ ÁN VIỆT NAM

Giám đốc / Director

NGUYỄN PHƯƠNG THẢO



CÔNG TY TNHH
QUY HOẠCH VÀ KIẾN TRÚC HOA BÌNH

Giám đốc / Director

VŨ NGỌC KIẾN

Chủ trì bộ môn / Chief of design

KTS. NGÔ QUỐC HƯỜNG

Thiết kế / Designed by

KTS. VŨ BÌNH ĐỨC

Kiểm tra / Checked by

KTS. PHAN THẾ LIÊN

Hạng mục / Items

NHÀ Ở THẤP TẦNG

Tên bản vẽ / Sheet title

DIỆN TÍCH SÀN XÂY DỰNG TẦNG 1-2
(CẦN LK1A-26; MẪU M1-1A)

Giải đoạn TK

Phrase of design

Bộ môn

Discipline

Ngày phát hành

Issuing date

Lần sửa đổi

Revision code

Titile

Scale

Số hiệu bản vẽ / Sheet number


KIẾN TRÚC

2024

0


A3

DIỆN TÍCH SÀN XÂY DỰNG TẦNG 3

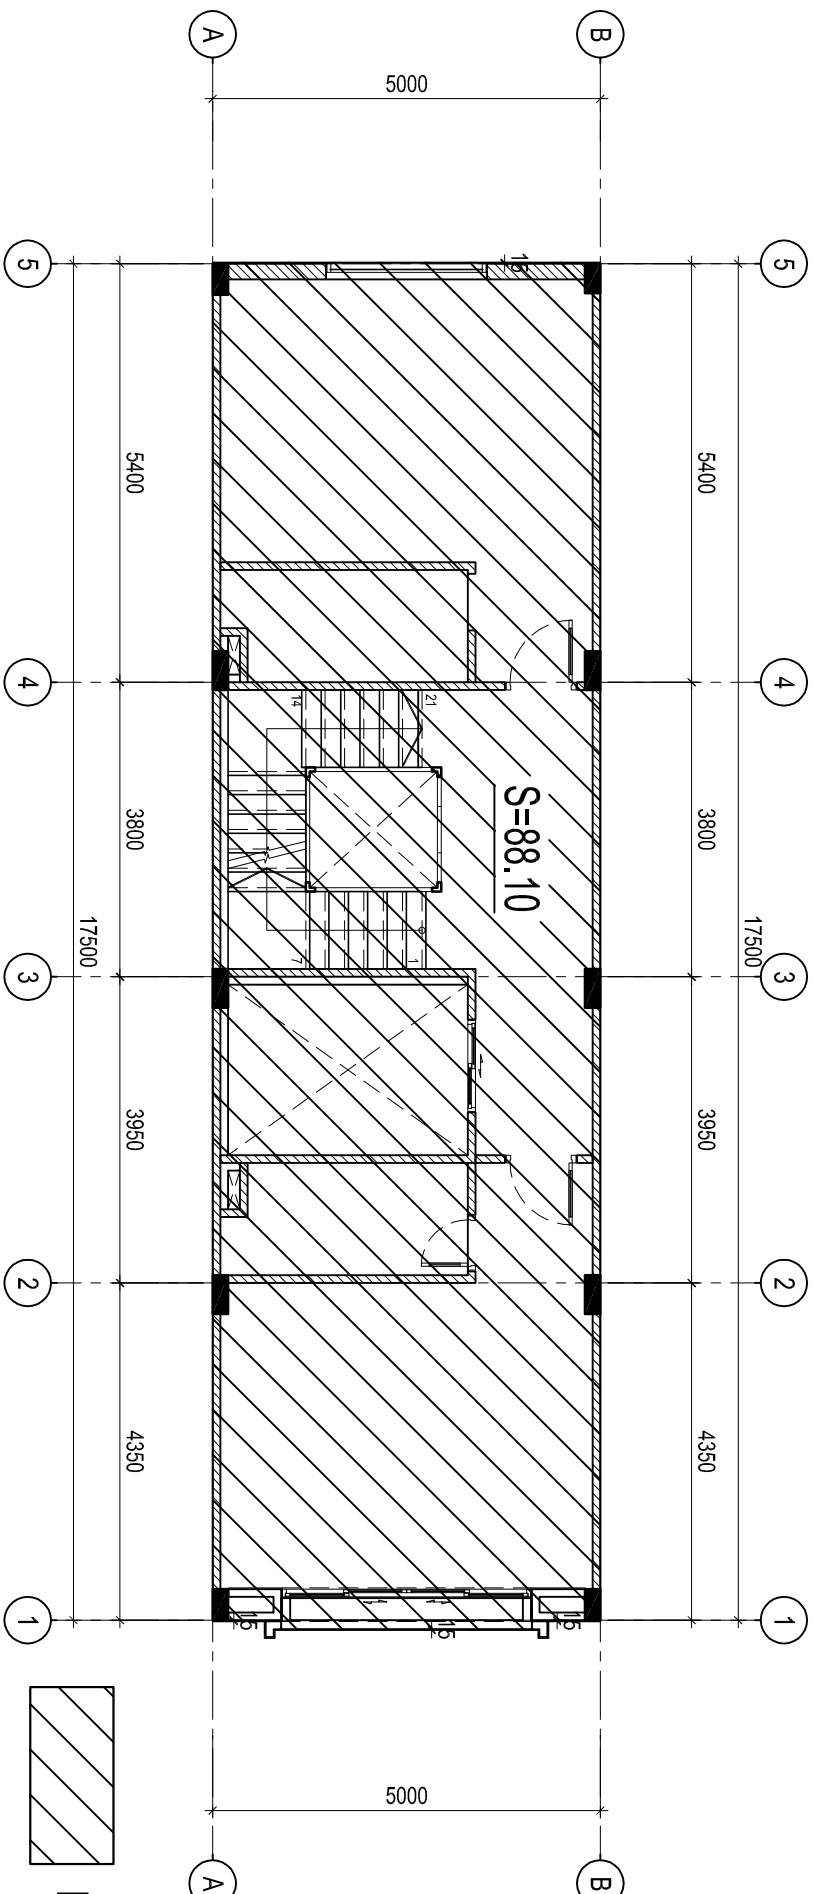

DIỆN TÍCH SÀN XÂY DỰNG

DIỆN TÍCH SÀN XÂY DỰNG TẦNG 4

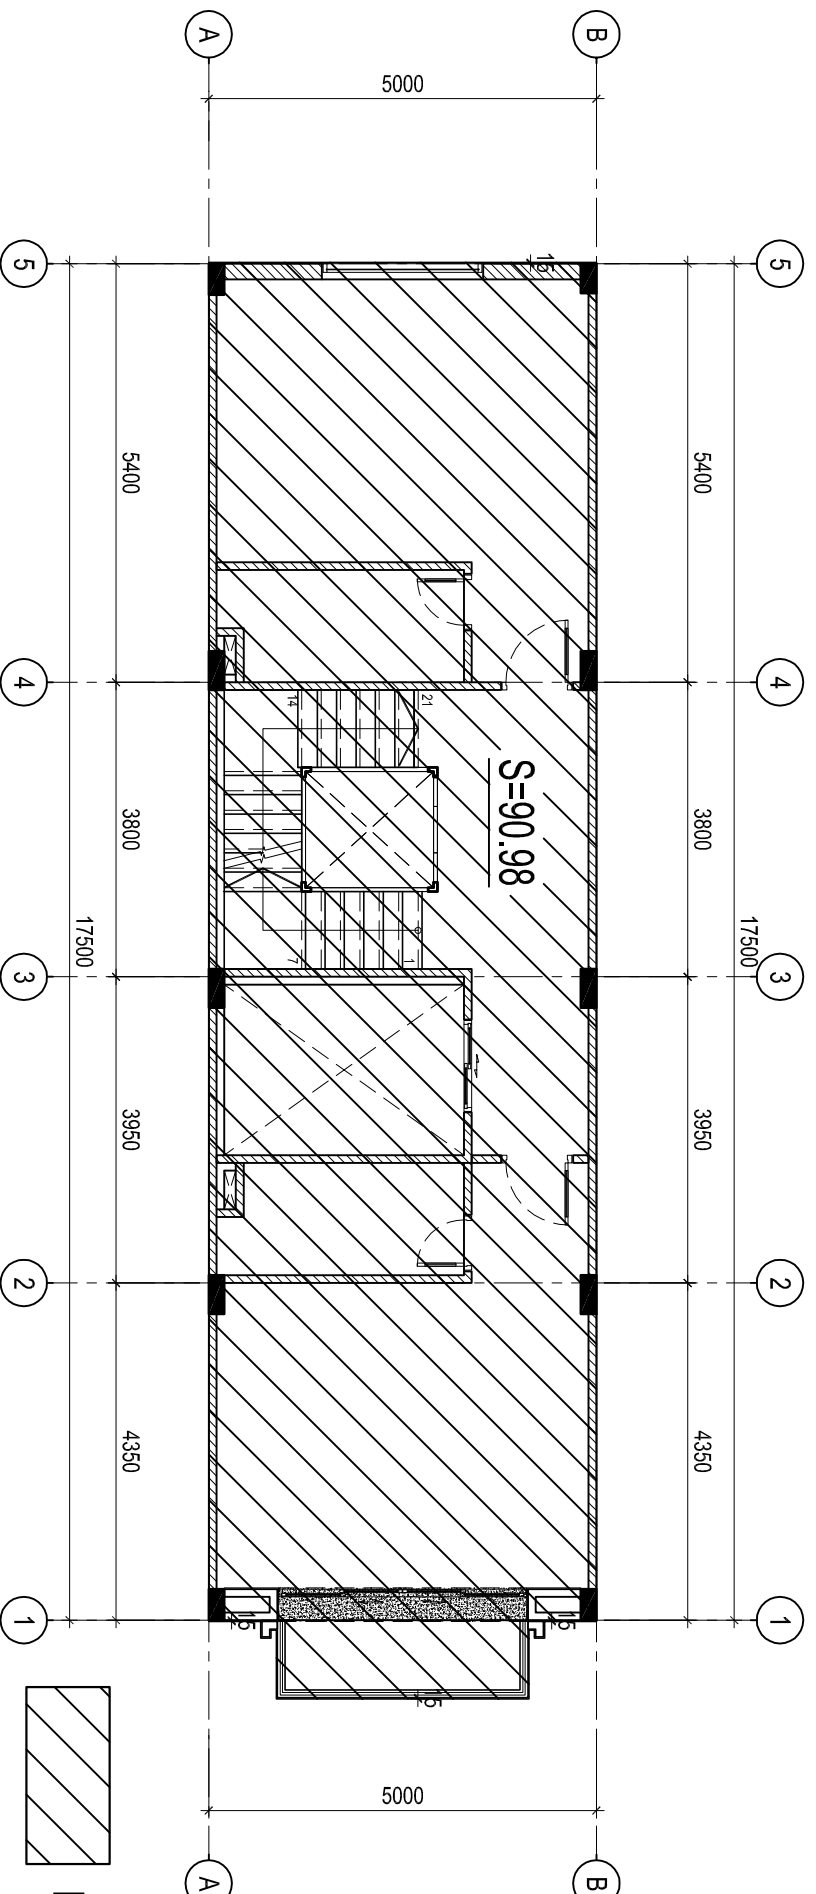

DIỆN TÍCH SÀN XÂY DỰNG

STT No.	NỘI DUNG ĐIỀU CHỈNH / Revision	NGÀY / Date
1		
2		
3		

Ghi chú / Notes

Dự án / Project

DỰ ÁN THÀNH PHẦN NHÀ Ở THẤP TẦNG
THUỘC DỰ ÁN KHU DAN CƯ CÓN TÂN LẬP
TP. NHÀ TRẢNG, TỈNH KHÁNH HÒA
PHƯỜNG XUÂN HÒA, TP. NHÀ TRẢNG, TỈNH KHÁNH HÒA

Chủ đầu tư / Client

CÔNG TY CỔ PHẦN
SÔNG ĐÀ - NHÀ TRẢNG

88 BÀ ĐƯƠNG, PHƯỜNG VĂN HAI, TP. NHÀ TRẢNG, TỈNH KHÁNH HÒA

Phê duyệt / Approved

TÔNG GIÁM ĐỐC
General Director

NGUYỄN NGỌC VIỆT

Đơn vị thiết kế / Design consultant
LIÊN DANH CÔNG TY TNHH TƯ VẤN THIẾT KẾ
VÀ QUẢN LÝ DỰ ÁN VIỆT NAM VÀ CÔNG TY TNHH
QUY HOẠCH VÀ KIẾN TRÚC HOA BÌNH



CÔNG TY TNHH TƯ VẤN THIẾT KẾ
VÀ QUẢN LÝ DỰ ÁN VIỆT NAM
Giám đốc / Director

NGUYỄN PHƯƠNG THẢO



CÔNG TY TNHH
QUY HOẠCH VÀ KIẾN TRÚC HOA BÌNH
Giám đốc / Director

VŨ NGỌC KIÊN

Chủ trì bộ môn / Chief of design

KTS. NGÔ QUỐC HƯỜNG

Thiết kế / Designed by

KTS. VŨ BÌNH ĐỨC

Kiểm tra / Checked by

KTS. PHAN THỊ LIÊN

Hạng mục / Items

NHÀ Ở THẤP TẦNG

Tên bản vẽ / Sheet title

DIỆN TÍCH SÀN XÂY DỰNG TẦNG 3-4
(CÁN LK1A-26: MẪU M1-1A)

Giải đoạn TK

Phrase of design

Bộ môn

Discipline

Ngày phát hành

Issuing date

Lần sửa đổi

Revision code

Titre

Scale

Số hiệu bản vẽ / Sheet number


Kiến trúc

2024


0

A3


DIỆN TÍCH SÀN XÂY DỰNG TẦNG 5

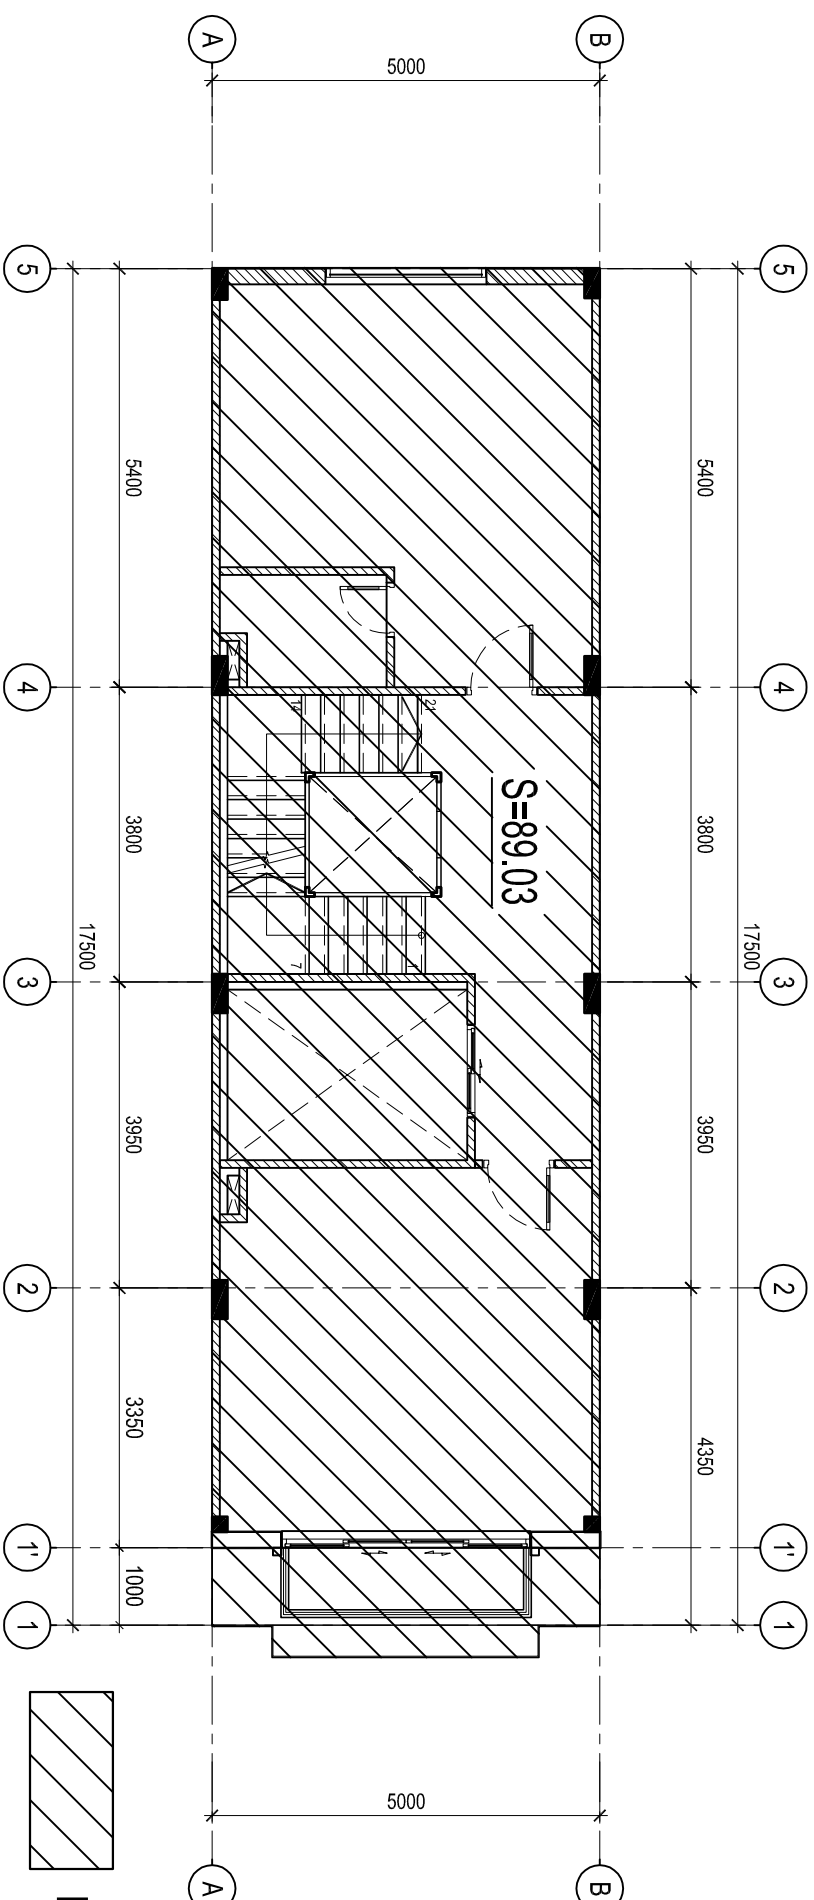


DIỆN TÍCH SÀN XÂY DỰNG

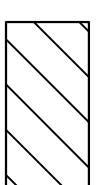

DIỆN TÍCH SÀN XÂY DỰNG TẦNG 6

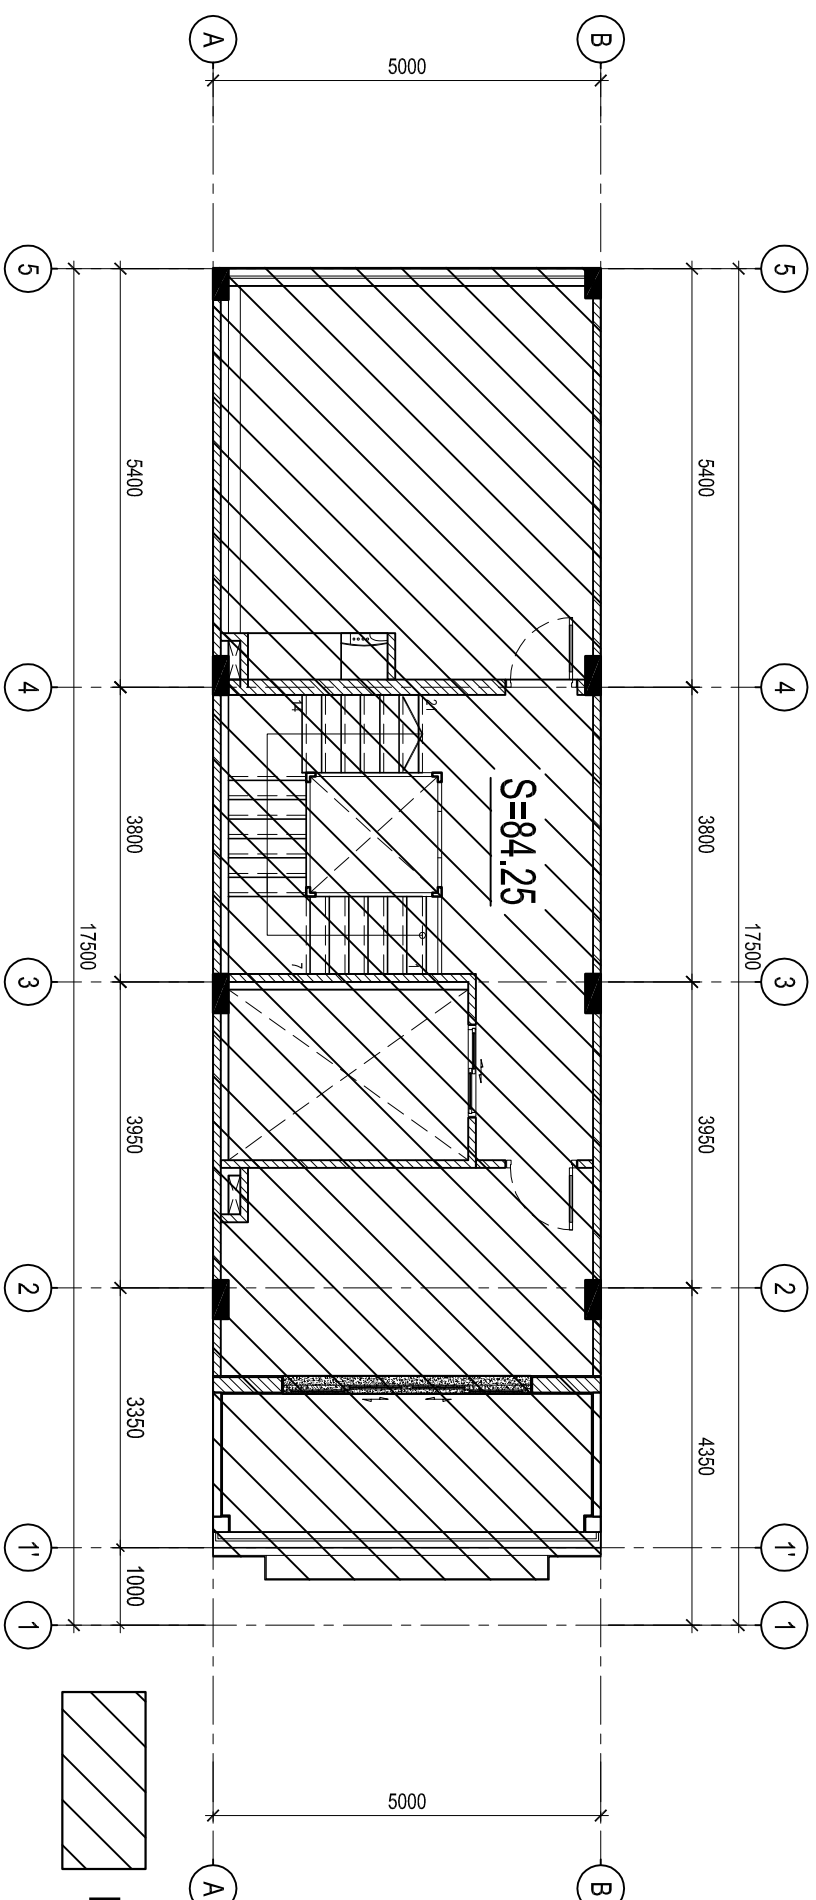

DIỆN TÍCH SÀN XÂY DỰNG

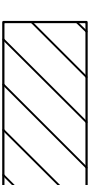

STT No.	NỘI DUNG ĐIỀU CHỈNH / Revision	NGÀY / Date
1		
2		
3		

Ghi chú / Notes

Dự án / Project

DỰ ÁN THÀNH PHẦN NHÀ Ở THẤP TẦNG
THUỘC DỰ ÁN KHU DÂN CƯ CÓN TÂN LẬP
TP. NHÀ TRẢNG, TỈNH KHÁNH HÒA
PHƯỜNG XUÂN HÒA, TP. NHÀ TRẢNG, TỈNH KHÁNH HÒA

Chủ đầu tư / Client

CÔNG TY CỔ PHẦN
SÔNG ĐÀ - NHÀ TRẢNG

08 BÀ ĐƯƠNG, PHƯỜNG VĂN HỮU, TP. NHÀ TRẢNG, TỈNH KHÁNH HÒA

Phê duyệt / Approved

TÔNG GIAM ĐỐC
General Director

NGUYỄN NGỌC VIỆT

Đơn vị thiết kế / Design consultant
LIÊN DANH CÔNG TY TNHH TƯ VẤN THIẾT KẾ
VÀ QUẢN LÝ DỰ ÁN VIỆT NAM VÀ CÔNG TY TNHH
QUY HOẠCH VÀ KIẾN TRÚC HOA BÌNH



CÔNG TY TNHH TƯ VẤN THIẾT KẾ
VÀ QUẢN LÝ DỰ ÁN VIỆT NAM

Giám đốc / Director

NGUYỄN PHƯƠNG THẢO



CÔNG TY TNHH
QUY HOẠCH VÀ KIẾN TRÚC HOA BÌNH

Giám đốc / Director

VŨ NGỌC KIẾN

Chủ trì bộ môn / Chief of design

KTS. NGÔ QUỐC HƯỜNG

Thiết kế / Designed by

KTS. VŨ BÌNH ĐỨC

Kiểm / Checked by

KTS. PHAN THỊ LIÊN

Hạng mục / Items

NHÀ Ở THẤP TẦNG

Tên bản vẽ / Sheet title

DIỆN TÍCH SÀN XÂY DỰNG TẦNG 5-6
(CÁN LK1A-26; MẪU M1-1A)

Giải đoạn TK

Phrase of design

Bộ môn

Discipline

Ngày phát hành

Issuing date

Lần sửa đổi

Revision code

Tiêu đề

Title

Số hiệu bản vẽ / Sheet number

Scale

Khổ giấy

Format

A3