



DIỆN TÍCH SÀN XÂY DỰNG TẦNG 1  
(CĂN LK1A-31; MẪU M1-2)

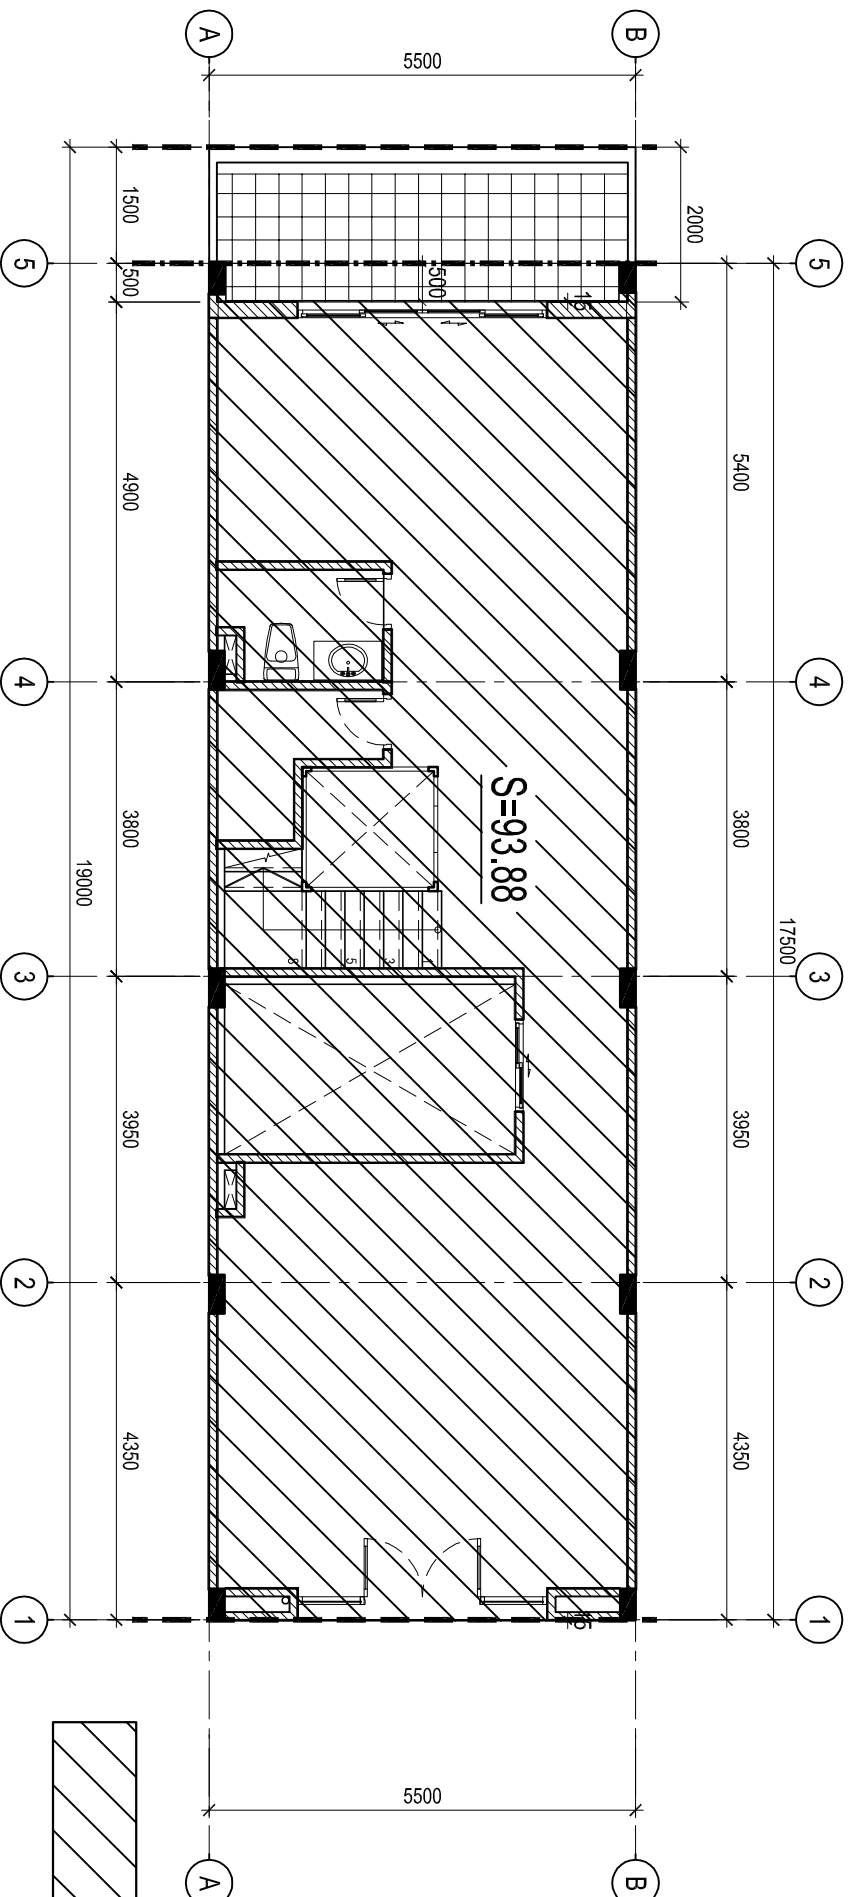

DIỆN TÍCH SÀN XÂY DỰNG

DIỆN TÍCH SÀN XÂY DỰNG TẦNG 2

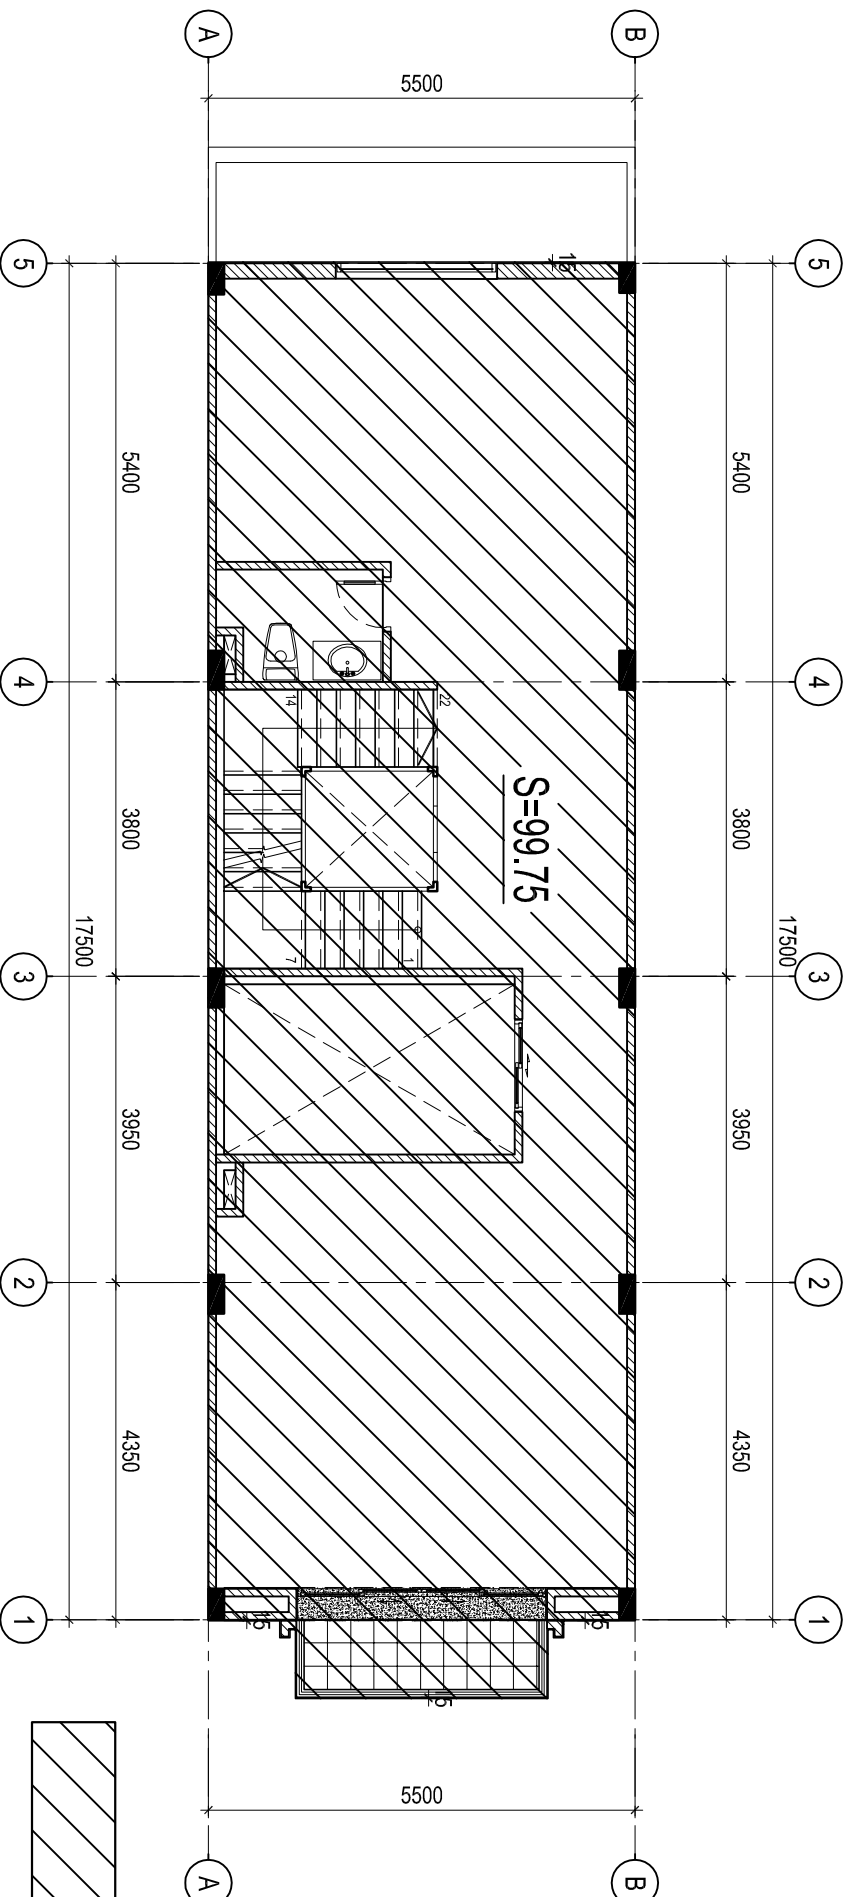

DIỆN TÍCH SÀN XÂY DỰNG

STT	NỘI DUNG ĐIỀU CHỈNH	NGÀY
1		
2		
3		

Ghi chú / Notes

Dự án / Project

DỰ ÁN THÀNH PHẦN NHÀ Ở THẤP TẦNG  
THUỘC DỰ ÁN KHU DAN CƯ CÓN TÂN LẬP  
TP. NHÀ TRẢNG, TỈNH KHÁNH HÒA  
PHƯỜNG XUÂN HÒA, TP. NHÀ TRẢNG, TỈNH KHÁNH HÒA

Chủ đầu tư / Client

CÔNG TY CỔ PHẦN  
SÔNG ĐÀ - NHÀ TRẢNG

Phê duyệt / Approved

TÔNG GIAM ĐỐC  
General Director

NGUYỄN NGỌC VIỆT

Đơn vị thiết kế / Design consultant  
LIÊN DANH CÔNG TY TNHH TƯ VẤN THIẾT KẾ  
VÀ QUẢN LÝ DỰ ÁN VIỆT NAM VÀ CÔNG TY TNHH  
QUY HOẠCH VÀ KIẾN TRÚC HOA BÌNH



CÔNG TY TNHH TƯ VẤN THIẾT KẾ  
VÀ QUẢN LÝ DỰ ÁN VIỆT NAM

Giám đốc / Director

NGUYỄN PHƯƠNG THẢO



CÔNG TY TNHH  
QUY HOẠCH VÀ KIẾN TRÚC HOA BÌNH

Giám đốc / Director

VŨ NGỌC KIẾN

Chủ trì bộ môn / Chief of design

KTS. NGỌC QUỐC MẠNG

Thiết kế / Designed by

KTS. VŨ BÌNH ĐỨC

Kiểm tra / Checked by

KTS. PHAN THỊ LIÊN

Hạng mục / Items

NHÀ Ở THẤP TẦNG

Tên bản vẽ / Sheet title

DIỆN TÍCH SÀN XÂY DỰNG TẦNG 1-2  
(CĂN LK1A-31; MẪU M1-2)

Giai đoạn TK

Phrase of design

Bộ môn

Discipline

Ngày phát hành

Issuing date

Lần sửa đổi

Revision code

Tỷ lệ


Scale

Số hiệu bản vẽ / Sheet number


Format

A3


### DIỆN TÍCH SÀN XÂY DỰNG TẦNG 3

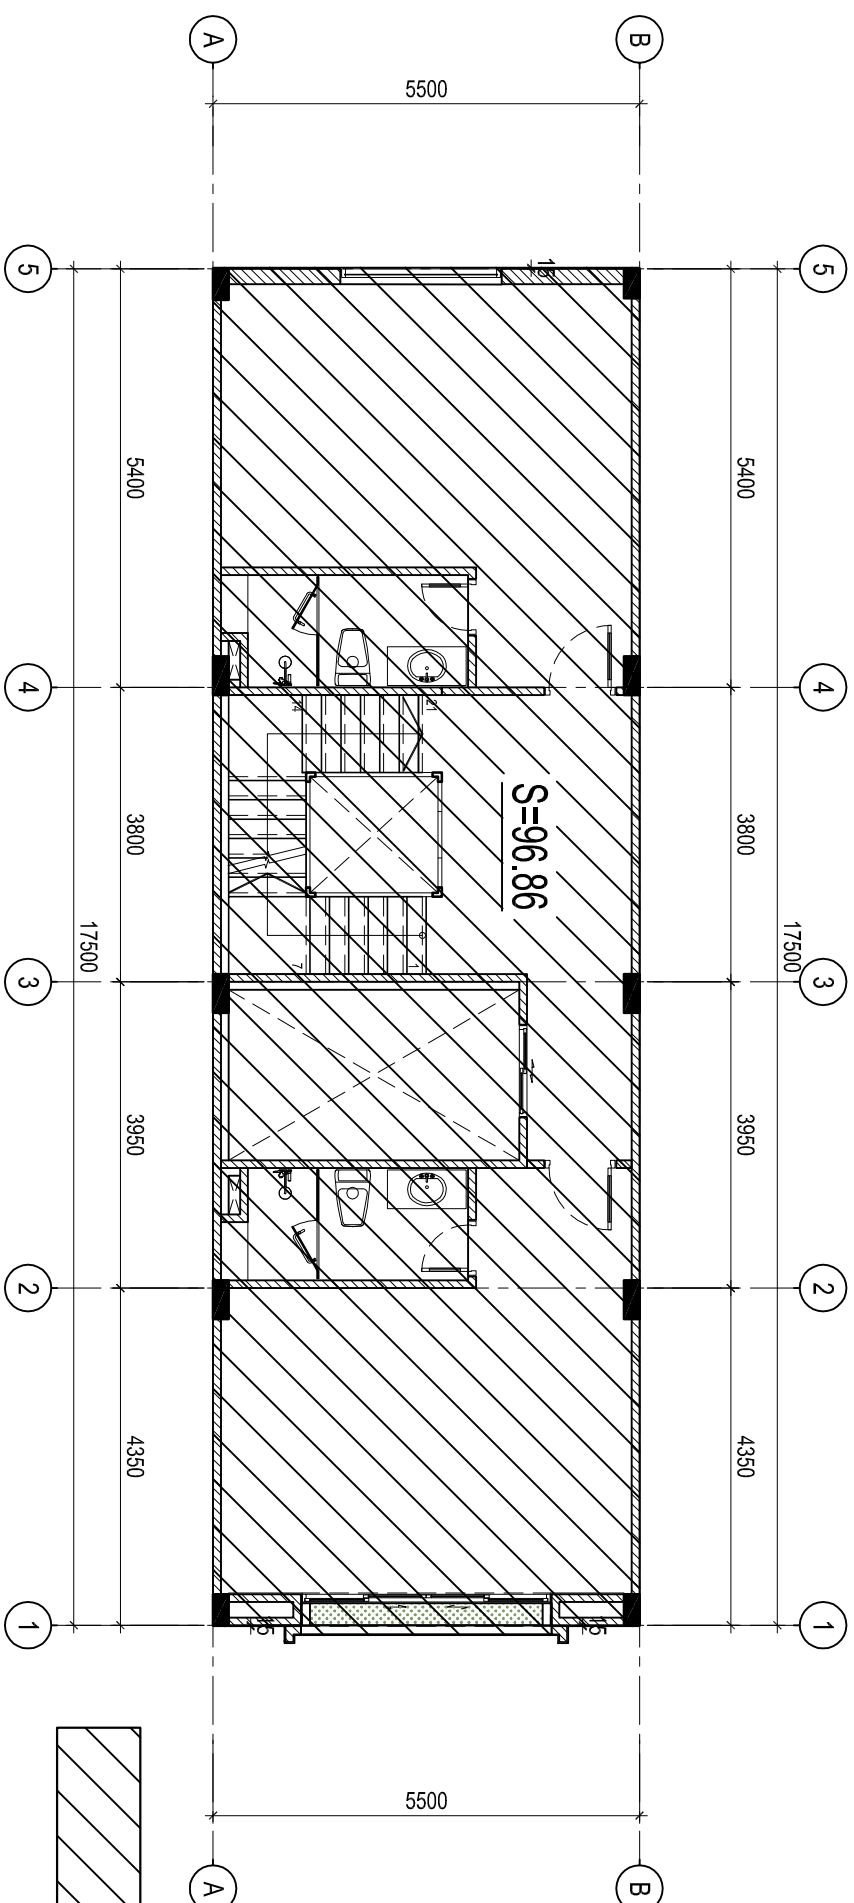


### DIỆN TÍCH SÀN XÂY DỰNG

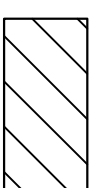

### DIỆN TÍCH SÀN XÂY DỰNG TẦNG 4

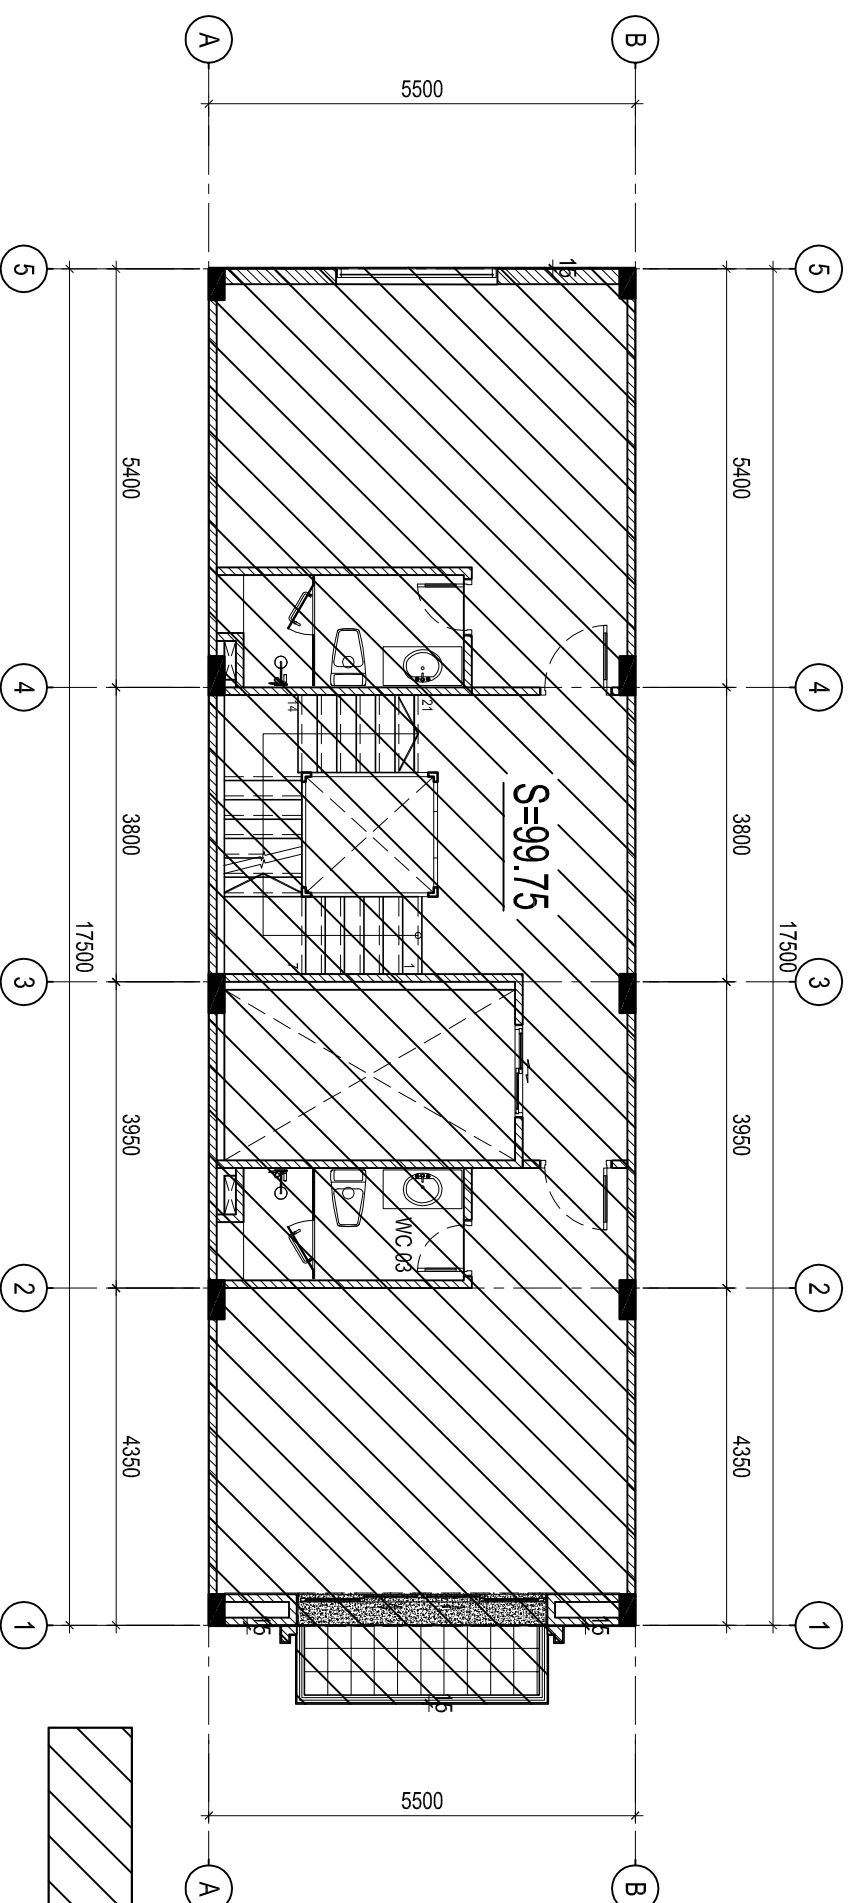

### DIỆN TÍCH SÀN XÂY DỰNG

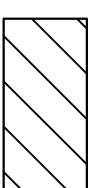

STT No.	NỘI DUNG ĐIỀU CHỈNH / Revision	NGÀY / Date
1		
2		
3		

Ghi chú / Notes

Dự án / Project

DỰ ÁN THÀNH PHẦN NHÀ Ở THẤP TẦNG  
THUỘC DỰ ÁN KHU DÂN CƯ CÓN TÂN LẬP  
TP. NHÀ TRẢNG, TỈNH KHÁNH HÒA  
PHƯỜNG XUÂN HÒA, TP. NHÀ TRẢNG, TỈNH KHÁNH HÒA

Chủ đầu tư / Client

CÔNG TY CỔ PHẦN  
SÔNG ĐÀ - NHÀ TRẢNG

08 BÀ ĐƯƠNG PHƯƠNG VINH-HÀ, TP. NHÀ TRẢNG, TỈNH KHÁNH HÒA

Phê duyệt / Approved

TÔNG GIAM ĐỐC  
General Director

NGUYỄN NGỌC VIỆT

Đơn vị thiết kế / Design consultant  
LIÊN DANH CÔNG TY TNHH TƯ VẤN THIẾT KẾ  
VÀ QUẢN LÝ DỰ ÁN VIỆT NAM VÀ CÔNG TY TNHH  
QUY HOẠCH VÀ KIẾN TRÚC HOA BÌNH



CÔNG TY TNHH TƯ VẤN THIẾT KẾ  
VÀ QUẢN LÝ DỰ ÁN VIỆT NAM  
Giám đốc / Director

NGUYỄN PHƯƠNG THẢO



CÔNG TY TNHH  
QUY HOẠCH VÀ KIẾN TRÚC HOA BÌNH  
Giám đốc / Director

VŨ NGỌC KIẾN

Chủ trì bộ môn / Chief of design

KTS. NGÔ QUỐC MẠNG

Thiết kế / Designed by

KTS. VŨ BÌNH ĐỨC

Kiểm tra / Checked by

KTS. PHAN THẾ LIÊN

Hạng mục / Items

NHÀ Ở THẤP TẦNG

Tên bản vẽ / Sheet title

DIỆN TÍCH SÀN XÂY DỰNG TẦNG 3-4

(CÁN LK1A-31; MẪU M1-2)

Giai đoạn TK

Phrase of design

Bộ môn

Discipline

Ngày phát hành

Issuing date

Lần sửa đổi


Revision code

Titre

Scale

kiến trúc	kiến trúc
0	0
A3	A3

## DIỆN TÍCH SÀN XÂY DỰNG TẦNG 5

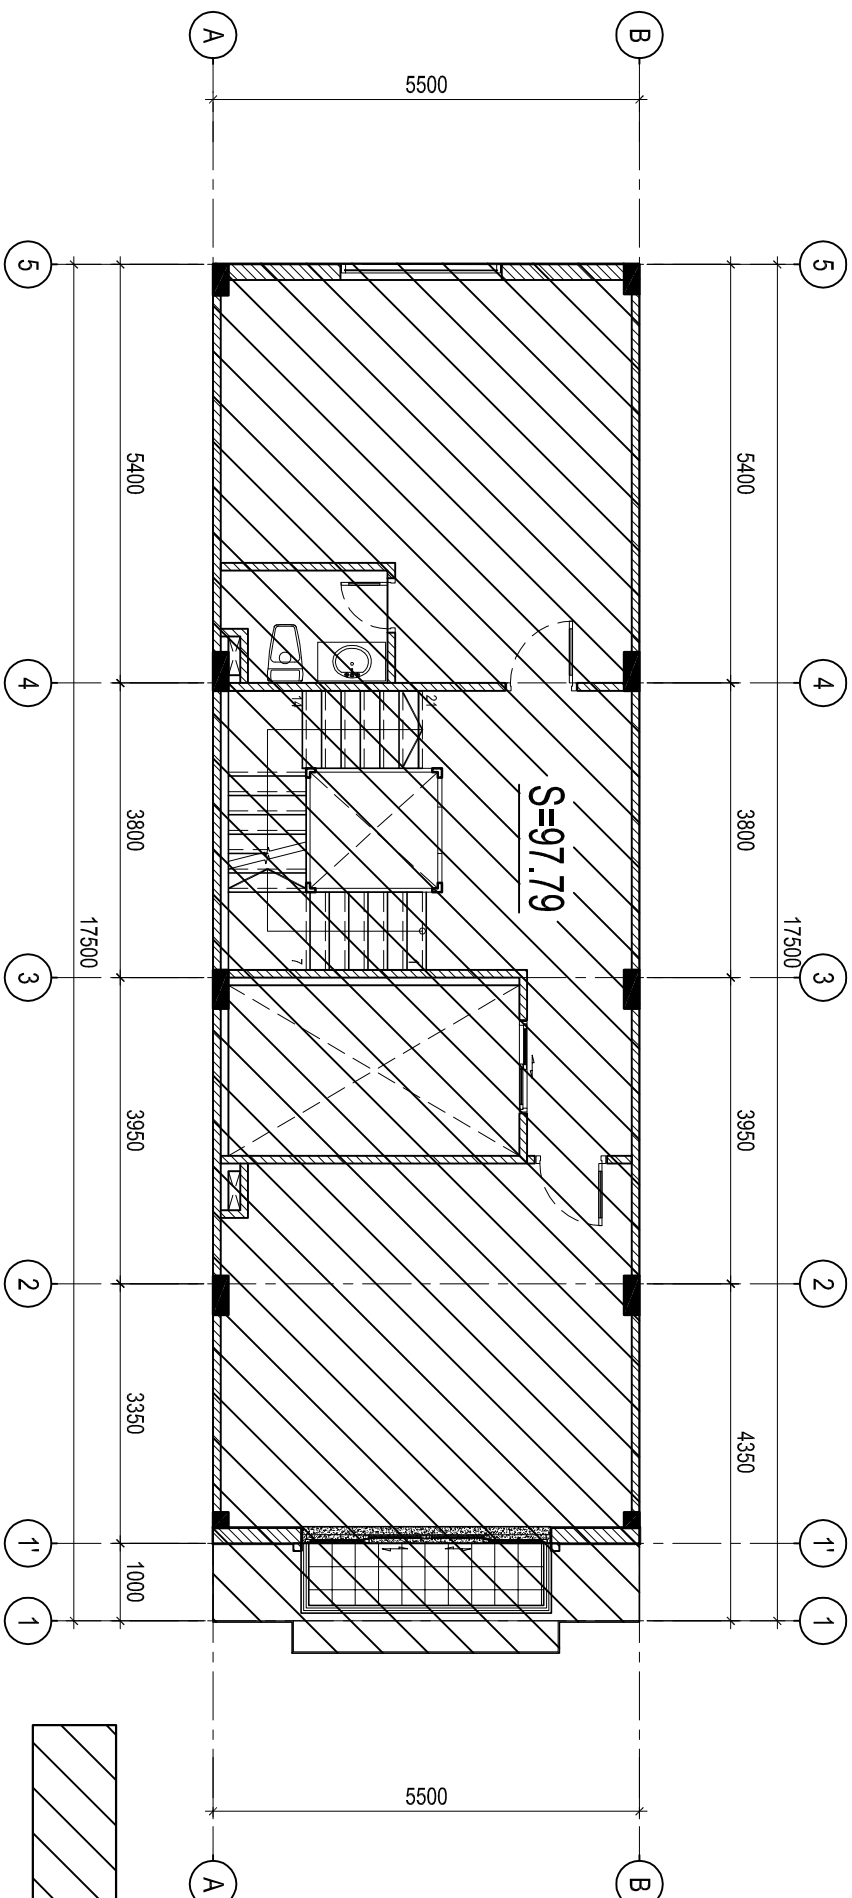

## DIỆN TÍCH SÀN XÂY DỰNG

STT No.	NỘI DUNG ĐIỀU CHỈNH / Revision	NGÀY / Date
1		
2		
3		

Ghi chú / Notes

Dự án / Project

DỰ ÁN THÀNH PHẦN NHÀ Ở THẤP TẦNG  
THUỘC DỰ ÁN KHU DAN CỨ CON TÂN LẬP  
TP. NHÀ TRANG, TỈNH KHÁNH HÒA  
PHƯỜNG XUÂN HÒA, TP. NHÀ TRANG, TỈNH KHÁNH HÒA

Chủ đầu tư / Client

CÔNG TY CỔ PHẦN  
SÔNG ĐÀ - NHÀ TRANG

86 BÀ DƯƠNG PHƯƠNG VINH-HÀ, TP. NHÀ TRANG, TỈNH KHÁNH HÒA

Phê duyệt / Approved

TÔNG GIAM ĐỐC  
General Director

NGUYỄN NGỌC VIỆT

Đơn vị thiết kế / Design consultant/  
LIÊN DANH CÔNG TY TNHH TƯ VẤN THIẾT KẾ  
VÀ QUẢN LÝ DỰ ÁN VIỆT NAM VÀ CÔNG TY TNHH  
QUY HOẠCH VÀ KIẾN TRÚC HOA BÌNH




CÔNG TY TNHH TƯ VẤN THIẾT KẾ  
VÀ QUẢN LÝ DỰ ÁN VIỆT NAM

Giám đốc / Director

NGUYỄN PHƯƠNG THẢO

## DIỆN TÍCH SÀN XÂY DỰNG TẦNG 6

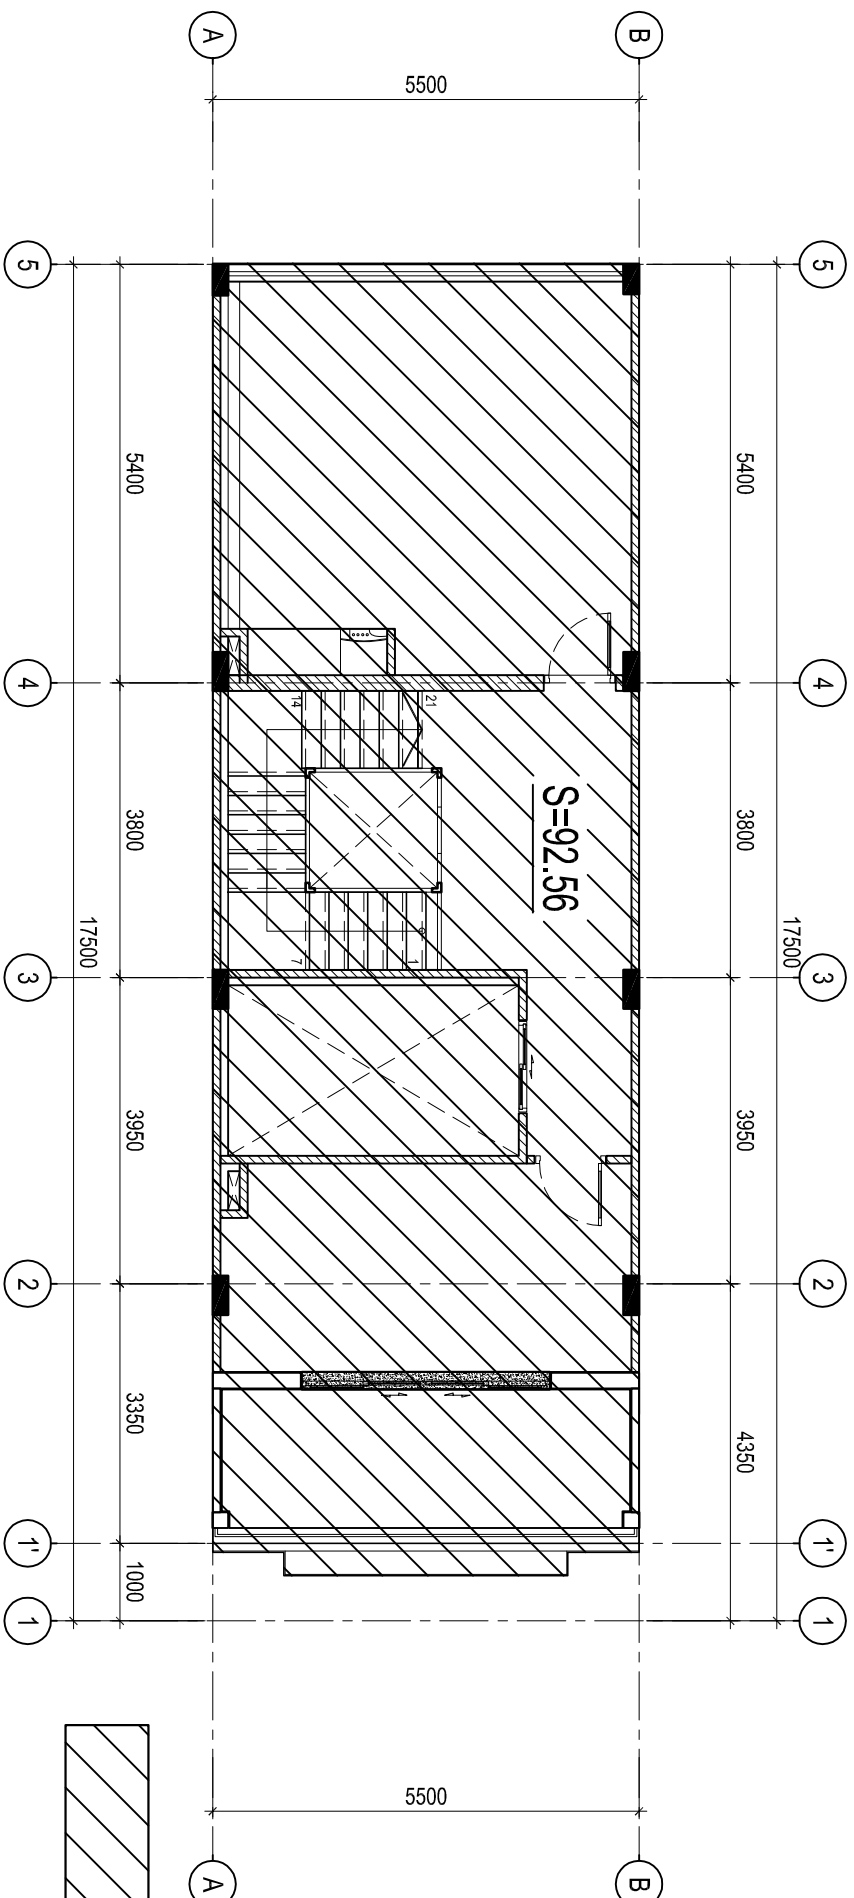

## DIỆN TÍCH SÀN XÂY DỰNG

Giải đoạn TK / Phase of design	KIẾN TRÚC
Bộ môn / Discipline	2024
Ngày phát hành / Issuing date	0
Lần sửa đổi / Revision code	
Tiêu đề / Title	khó giấy / A3
Scale	
Số hiệu bản vẽ / Sheet number	

DIỆN TÍCH SÀN XÂY DỰNG TẦNG 5-6  
(CÁN LK1A-31; MẪU M1-2)

Tên bản vẽ / Sheet title

NHÀ Ở THẤP TẦNG

Hạng mục / Items

KTS. PHAN THẾ LIÊN

KTS. VŨ BÌNH ĐỨC

Thiết kế / Designed by

KTS. NGÔ QUỐC HẰNG

Chủ trì bộ môn / Chief of design

Giám đốc / Director

QUY HOẠCH VÀ KIẾN TRÚC HOA BÌNH

Giám đốc / Director

VŨ NGỌC KIẾN

CÔNG TY TNHH  
HOABINH  
PLANNING & ARCHITECTURE

CÔNG TY TNHH  
QUY HOẠCH VÀ KIẾN TRÚC HOA BÌNH