



DIỆN TÍCH SÀN XÂY DỰNG TẦNG 1  
(LK 1B-01; MẪU G1B-1)

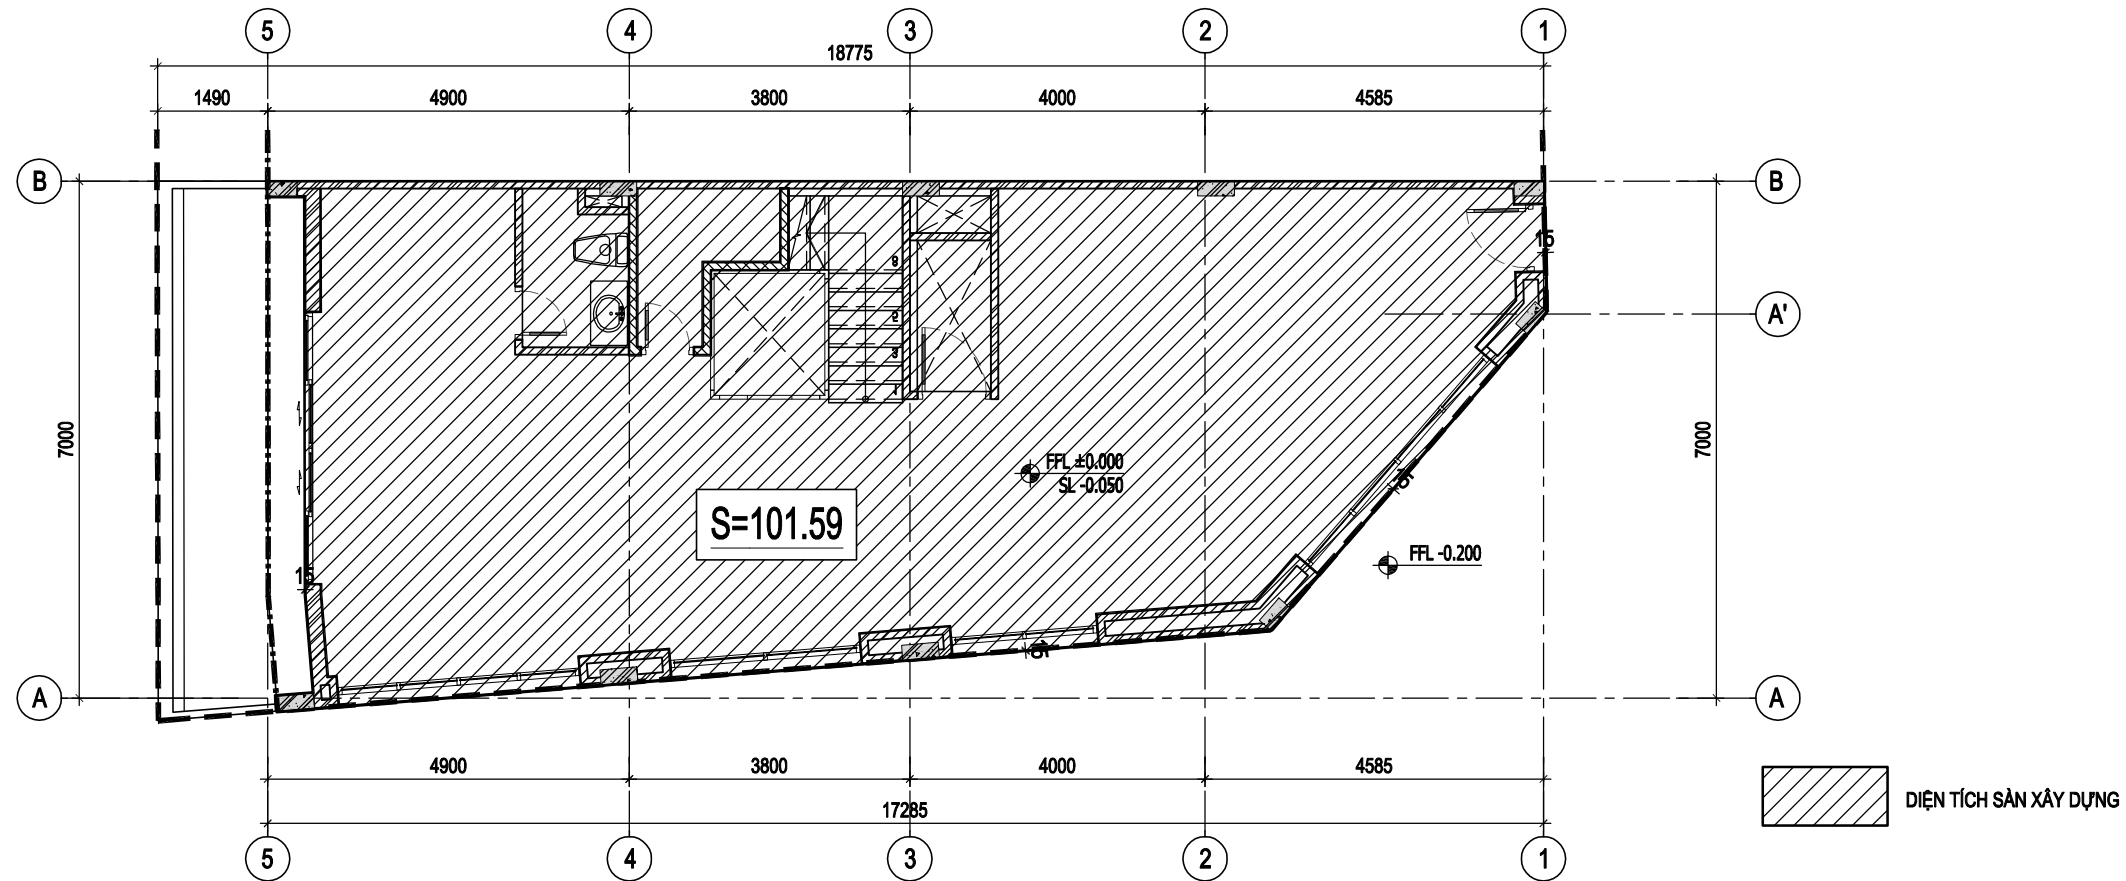

DIỆN TÍCH SÀN XÂY DỰNG TẦNG 2  
(LK 1B-01; MẪU G1B-1)

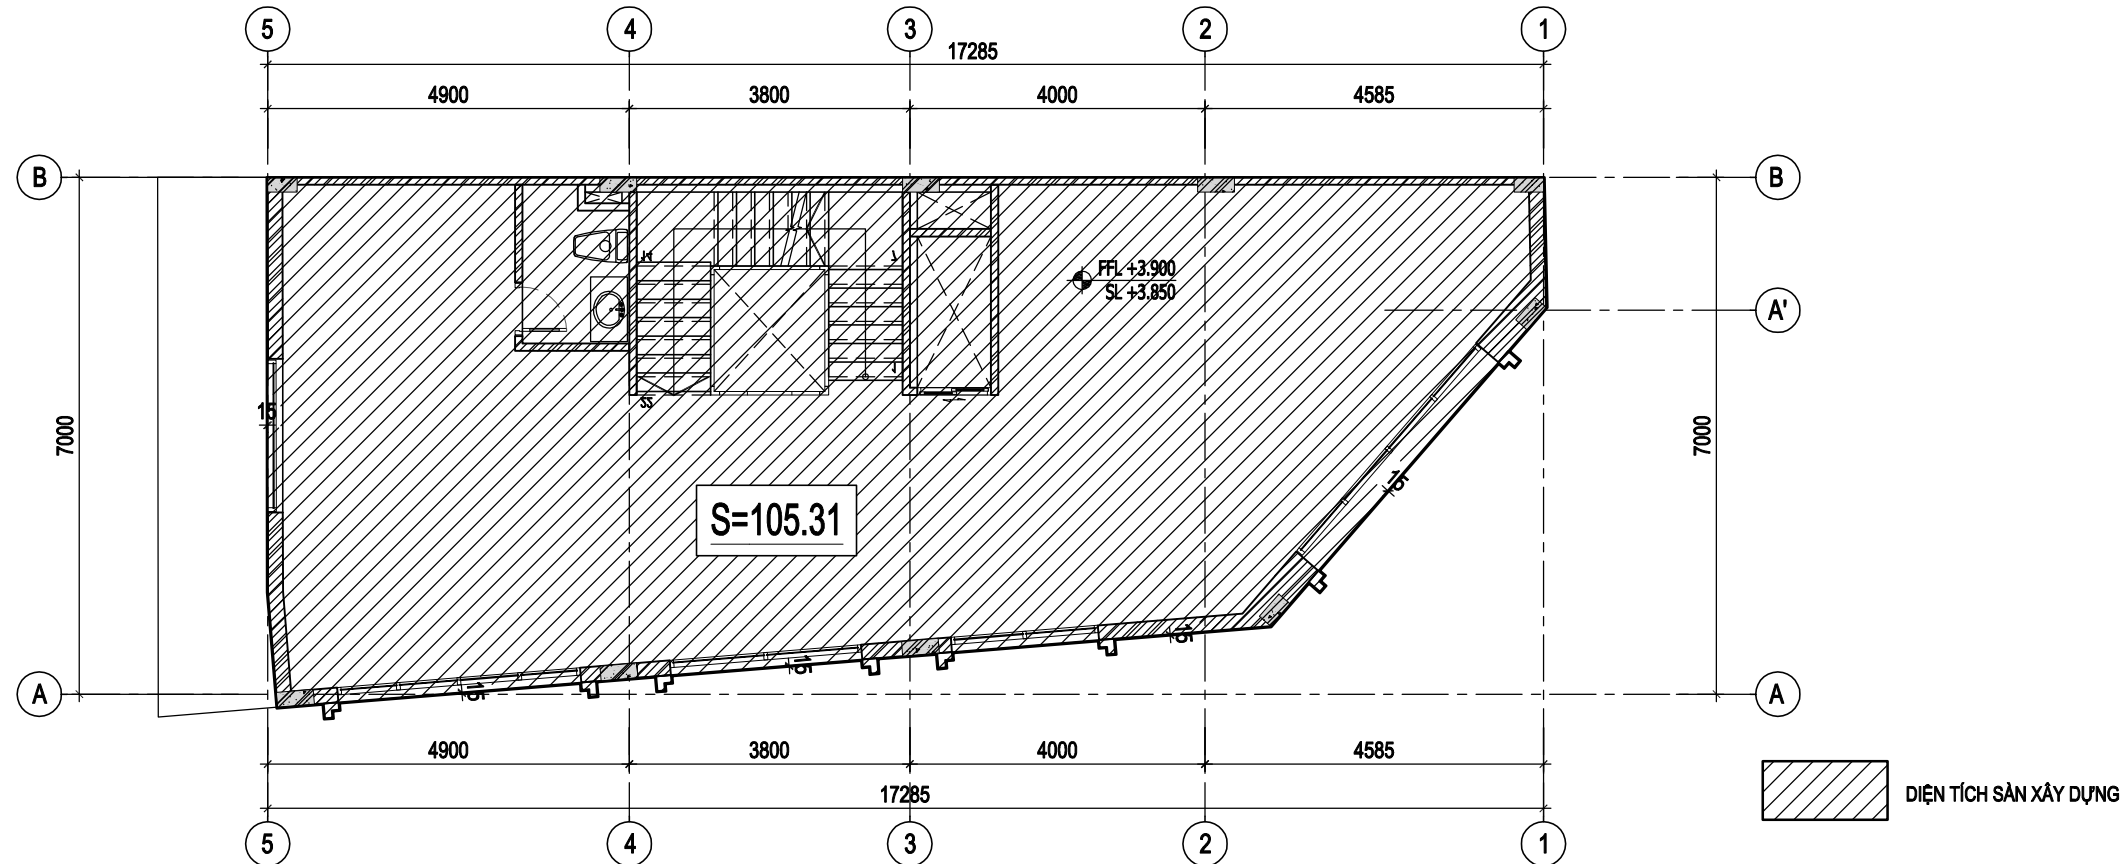

STT No.	NỘI DUNG ĐIỀU CHỈNH Revision	NGÀY Date
1		
2		
3		

Ghi chú / Notes

Dự án / Project  
KHU DÂN CƯ CÓN TÂN LẬP, PHƯỜNG XƯƠNG HUÂN  
TP. NHA TRANG, TỈNH KHÁNH HÒA  
PHƯỜNG XƯƠNG HUÂN, TP. NHA TRANG, TỈNH KHÁNH HÒA

Chủ đầu tư / Client  
CÔNG TY CỔ PHẦN SÔNG ĐÀ - NHA TRANG

ĐƠN BẦU DƯƠNG, PHƯỜNG VĨNH HẢI, TP. NHA TRANG, TỈNH KHÁNH HÒA

Phê duyệt / Approved

Đơn vị thiết kế / Design consultant  
LIÊN DANH CÔNG TY TNHH TƯ VẤN THIẾT KẾ  
VÀ QUẢN LÝ DỰ ÁN VIỆT NAM VÀ CÔNG TY TNHH  
QUY HOẠCH VÀ KIẾN TRÚC HÒA BÌNH



CÔNG TY TNHH TƯ VẤN THIẾT KẾ  
VÀ QUẢN LÝ DỰ ÁN VIỆT NAM  
Giám đốc / Director

NGUYỄN PHƯƠNG THẢO



CÔNG TY TNHH  
QUY HOẠCH VÀ KIẾN TRÚC HÒA BÌNH  
Giám đốc / Director

VŨ NGỌC KIẾN

Chủ trì bộ môn / Chief of design  
KTS. NGÔ QUỐC NĂNG

Thiết kế / Designed by  
KTS. VŨ ĐÌNH ĐỨC

Kiểm / Checked by  
KTS. PHAN THẾ LIÊN

Hạng mục / Items  
NHÀ Ở THẤP TẦNG

Tên bản vẽ / Sheet title  
DIỆN TÍCH SÀN XÂY DỰNG TẦNG 1-2  
(LK 1B-01; MẪU G1B-1)

Giai đoạn TK  
Phase of design

Bộ môn  
Discipline  
KIẾN TRÚC


Ngày phát hành  
Issuing date  
2024

Lần sửa đổi  
Revision code  
0


Tỉ lệ  
Scale  
Khổ giấy  
Format  
A3

Số hiệu bản vẽ / Sheet number

DIỆN TÍCH SÀN XÂY DỰNG TẦNG 3  
(LK 1B-01; MẪU G1B-1)

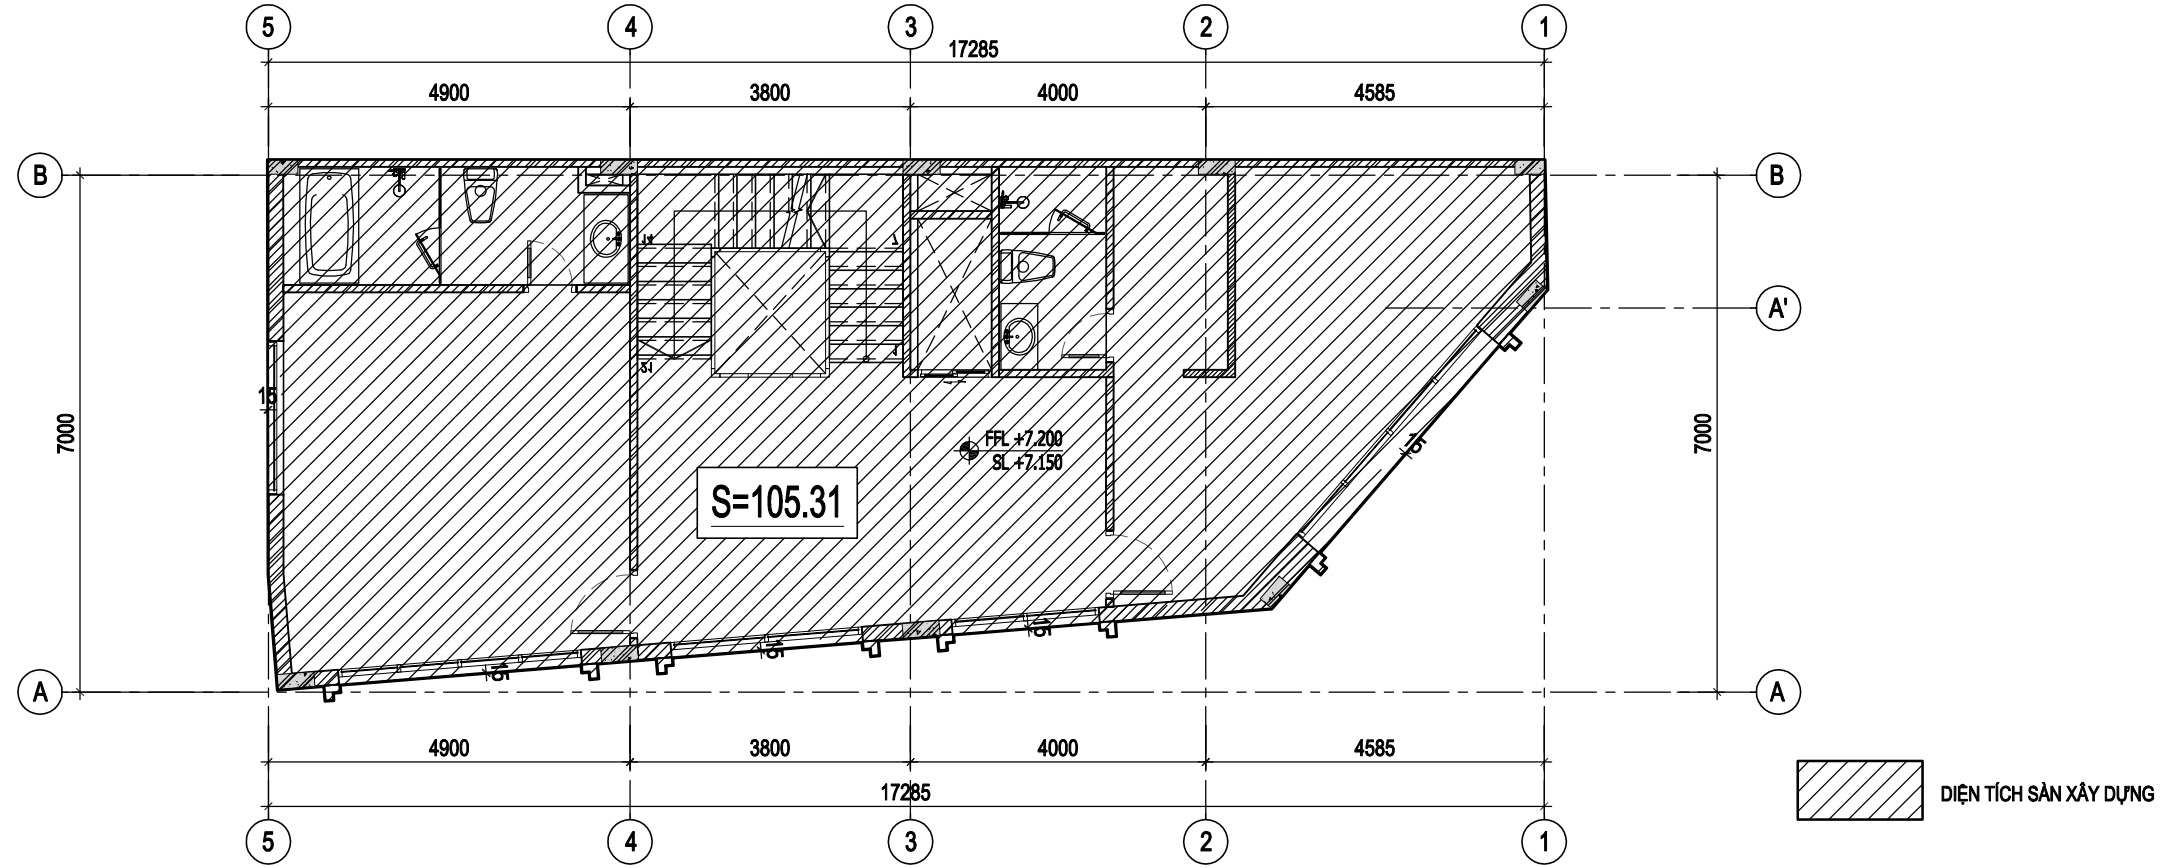

DIỆN TÍCH SÀN XÂY DỰNG TẦNG 4  
(LK 1B-01; MẪU G1B-1)

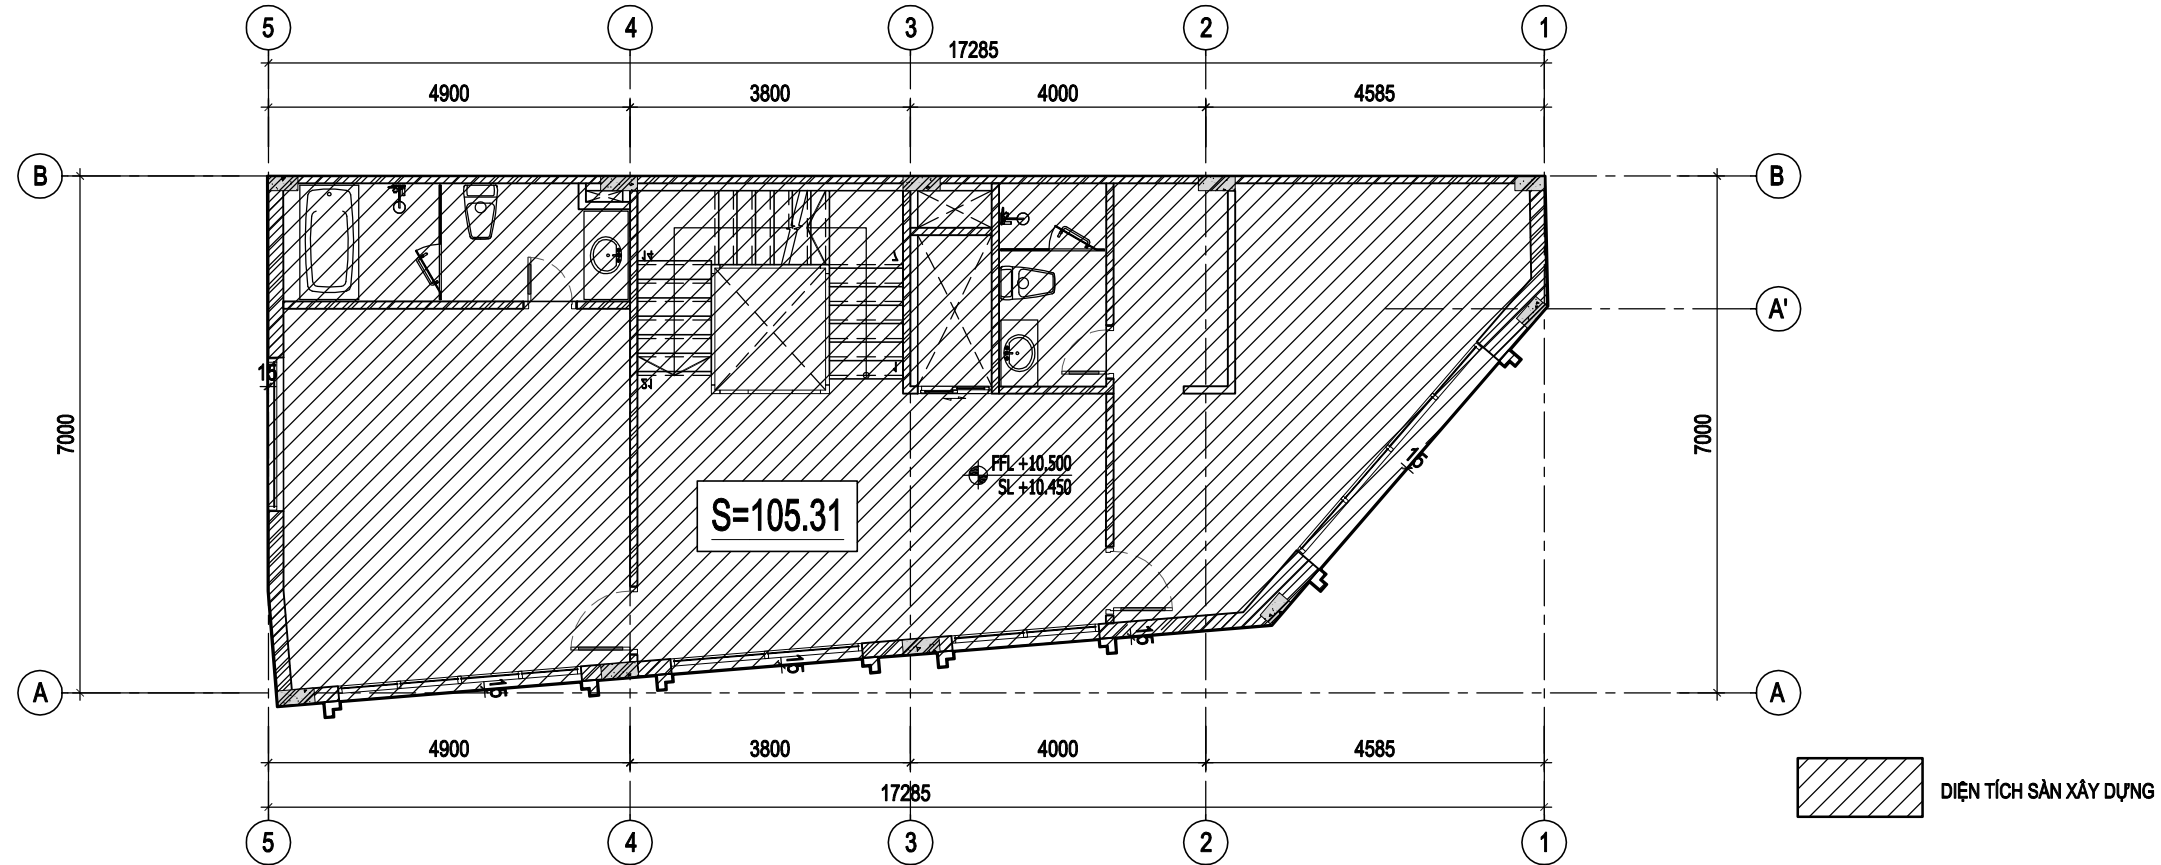

STT No.	NỘI DUNG ĐIỀU CHỈNH Revision	NGÀY Date
1		
2		
3		

Ghi chú / Notes

Dự án / Project  
KHU DÂN CƯ CÓN TÂN LẬP, PHƯỜNG XƯƠNG HUÂN  
TP. NHA TRANG, TỈNH KHÁNH HÒA  
PHƯỜNG XƯƠNG HUÂN, TP. NHA TRANG, TỈNH KHÁNH HÒA

Chủ đầu tư / Client  
CÔNG TY CỔ PHẦN SÔNG ĐÀ - NHA TRANG

ĐƠN ĐƠN DƯNG, PHƯỜNG VĨNH HẢI, TP. NHA TRANG, TỈNH KHÁNH HÒA

Phê duyệt / Approved

Đơn vị thiết kế / Design consultant  
LIÊN DANH CÔNG TY TNHH TƯ VẤN THIẾT KẾ  
VÀ QUẢN LÝ DỰ ÁN VIỆT NAM VÀ CÔNG TY TNHH  
QUY HOẠCH VÀ KIẾN TRÚC HÒA BÌNH



CÔNG TY TNHH TƯ VẤN THIẾT KẾ  
VÀ QUẢN LÝ DỰ ÁN VIỆT NAM  
Giám đốc / Director

NGUYỄN PHƯƠNG THẢO



CÔNG TY TNHH  
QUY HOẠCH VÀ KIẾN TRÚC HÒA BÌNH  
Giám đốc / Director

VŨ NGỌC KIẾN

Chủ trì bộ môn / Chief of design  
KTS. NGÔ QUỐC NĂNG

Thiết kế / Designed by  
KTS. VŨ ĐÌNH ĐỨC

Kiểm / Checked by  
KTS. PHAN THẾ LIÊN

Hạng mục / Items  
NHÀ Ở THẤP TẦNG


Tên bản vẽ / Sheet title  
DIỆN TÍCH SÀN XÂY DỰNG TẦNG 3-4  
(LK 1B-01; MẪU G1B-1)

Giai đoạn TK  
Phase of design  
Bộ môn  
Discipline  
KIẾN TRÚC  
Ngày phát hành  
Issuing date  
2024  
Lần sửa đổi  
Revision code  
0

Tỉ lệ  
Scale  
Khổ giấy  
Format  
A3


Số hiệu bản vẽ / Sheet number

DIỆN TÍCH SÀN XÂY DỰNG TẦNG 5  
(LK 1B-01; MẪU G1B-1)

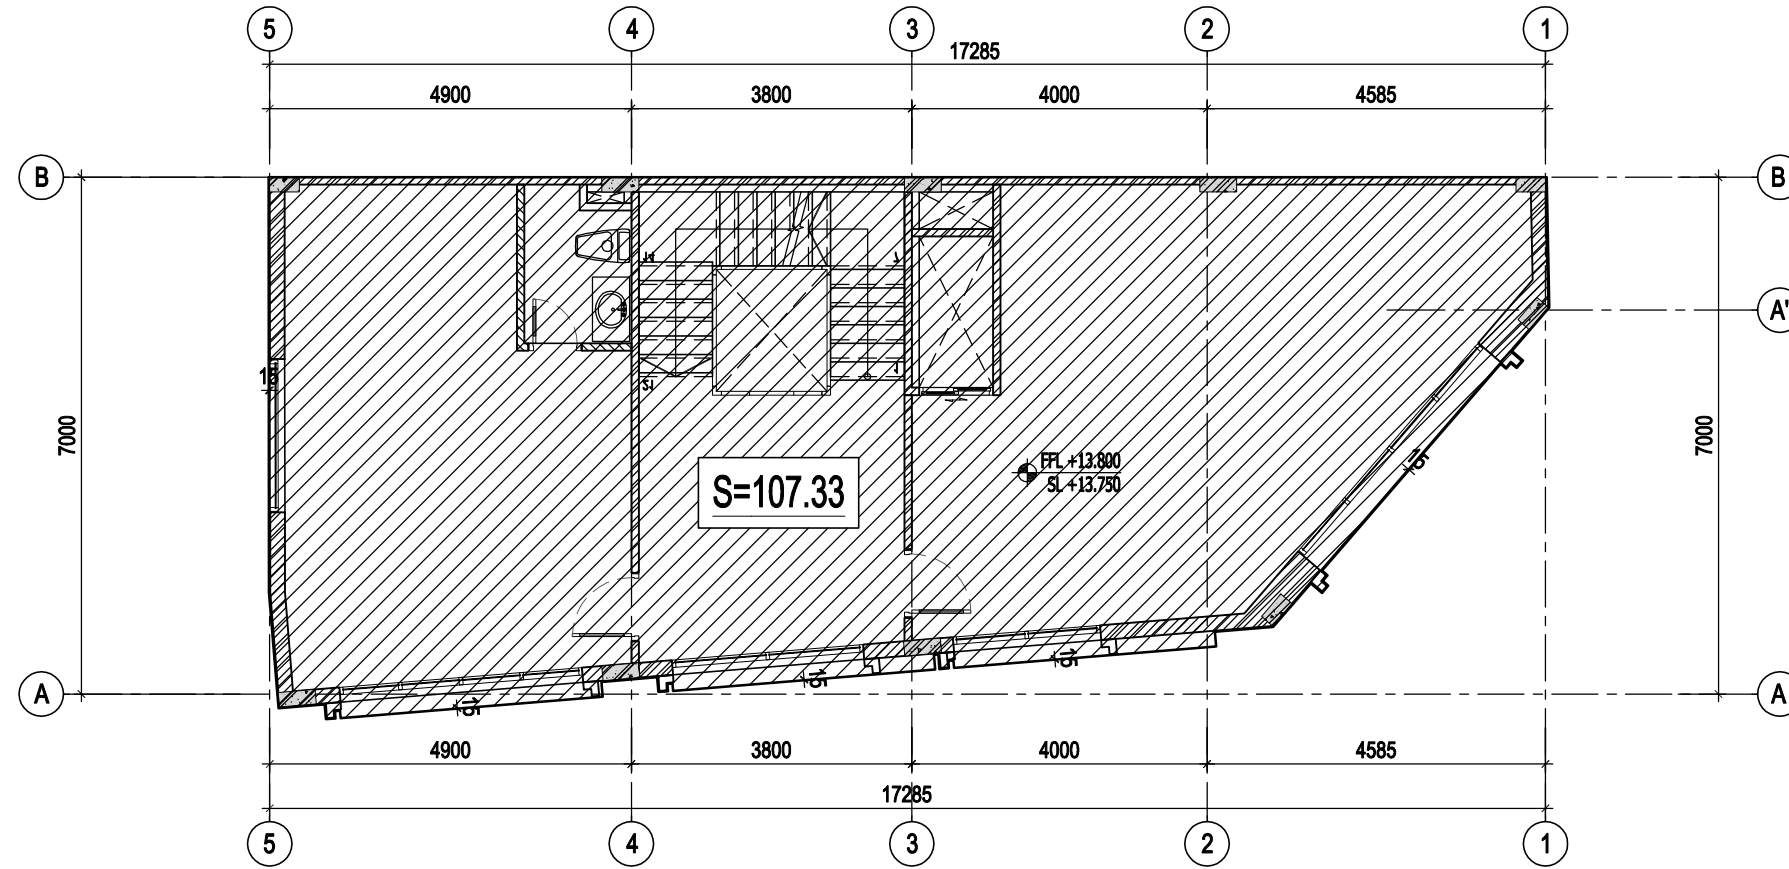

DIỆN TÍCH SÀN XÂY DỰNG

DIỆN TÍCH SÀN XÂY DỰNG TẦNG 6  
(LK 1B-01; MẪU G1B-1)

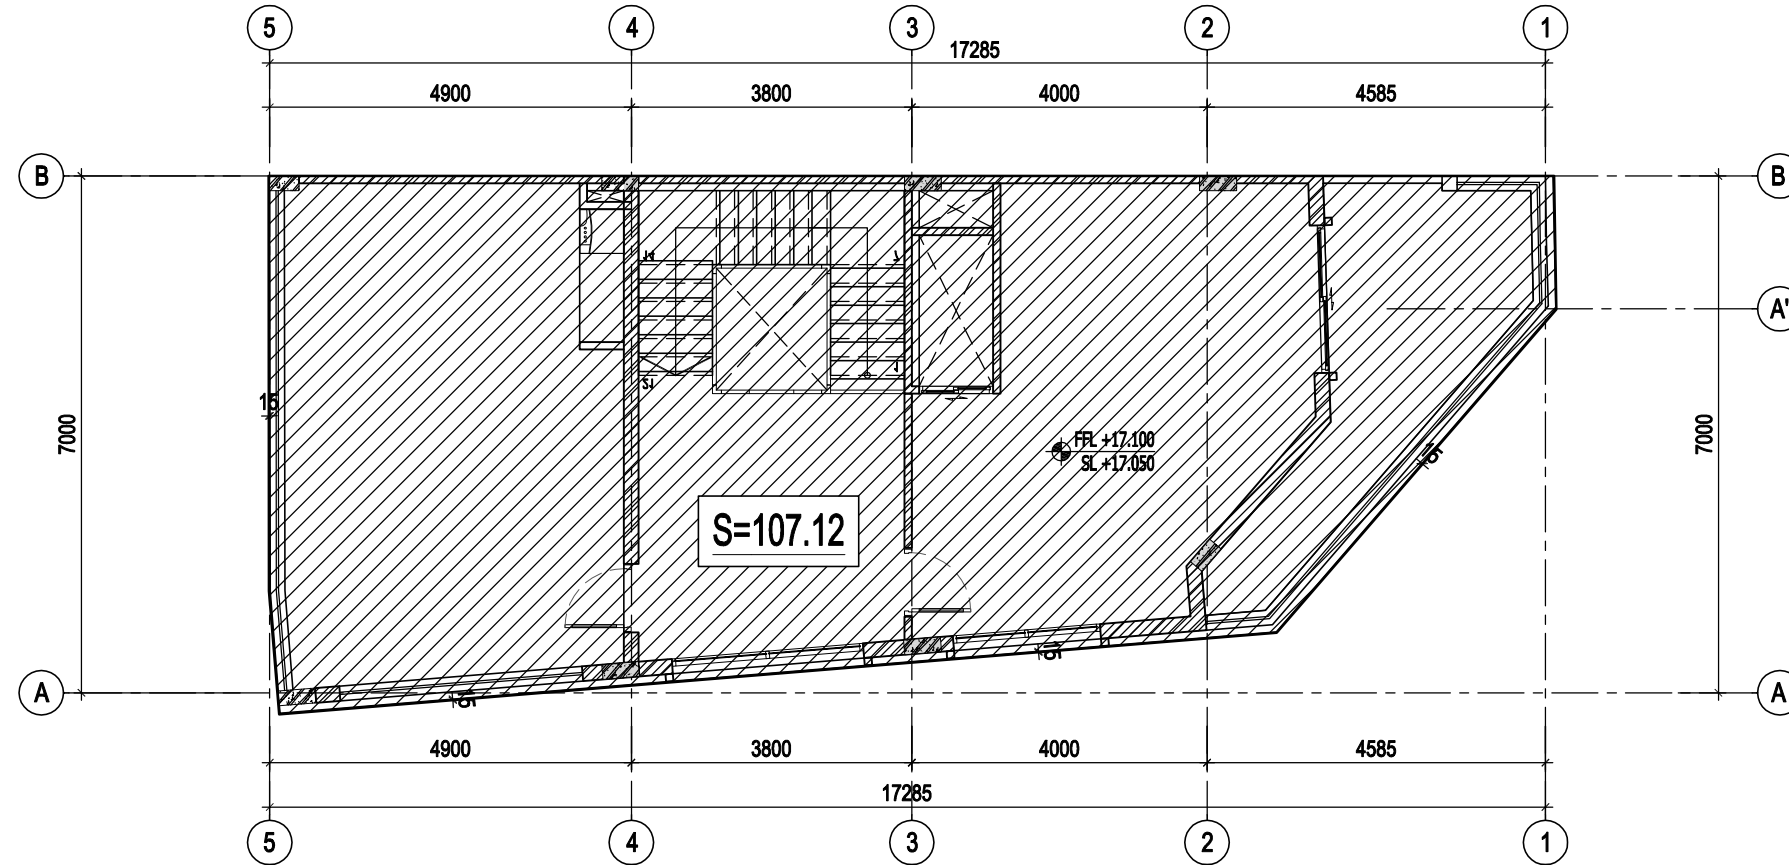

DIỆN TÍCH SÀN XÂY DỰNG

STT No.	NỘI DUNG ĐIỀU CHỈNH Revision	NGÀY Date
1		
2		
3		

Ghi chú / Notes

Dự án / Project  
KHU DÂN CƯ CÓN TÂN LẬP, PHƯỜNG XƯƠNG HUÂN  
TP. NHA TRANG, TỈNH KHÁNH HÒA  
PHƯỜNG XƯƠNG HUÂN, TP. NHA TRANG, TỈNH KHÁNH HÒA

Chủ đầu tư / Client  
CÔNG TY CỔ PHẦN SÔNG ĐÀ - NHA TRANG

ĐƠN ĐƠN DƯNG, PHƯỜNG VĨNH HẢI, TP. NHA TRANG, TỈNH KHÁNH HÒA

Phê duyệt / Approved

Đơn vị thiết kế / Design consultant  
LIÊN DANH CÔNG TY TNHH TƯ VẤN THIẾT KẾ  
VÀ QUẢN LÝ DỰ ÁN VIỆT NAM VÀ CÔNG TY TNHH  
QUY HOẠCH VÀ KIẾN TRÚC HÒA BÌNH



CÔNG TY TNHH TƯ VẤN THIẾT KẾ  
VÀ QUẢN LÝ DỰ ÁN VIỆT NAM  
Giám đốc / Director

NGUYỄN PHƯƠNG THẢO



CÔNG TY TNHH  
QUY HOẠCH VÀ KIẾN TRÚC HÒA BÌNH  
Giám đốc / Director

VŨ NGỌC KIẾN

Chủ trì bộ môn / Chief of design  
KTS. NGÔ QUỐC NĂNG

Thiết kế / Designed by  
KTS. VŨ ĐÌNH ĐỨC

Kiểm / Checked by  
KTS. PHAN THẾ LIÊN

Hạng mục / Items  
NHÀ Ở THẤP TẦNG

Tên bản vẽ / Sheet title  
DIỆN TÍCH SÀN XÂY DỰNG TẦNG 5-6  
(LK 1B-01; MẪU G1B-1)

Giai đoạn TK  
Phase of design  
Bộ môn  
Discipline

Ngày phát hành  
Issuing date  
Lần sửa đổi  
Revision code

Tỉ lệ  
Scale  
Khổ giấy  
Format

Số hiệu bản vẽ / Sheet number

KIẾN TRÚC	2024	0	A3