



DIỆN TÍCH SÀN XÂY DỰNG TẦNG 1
(LK 1B-02; MẪU G1B-2)

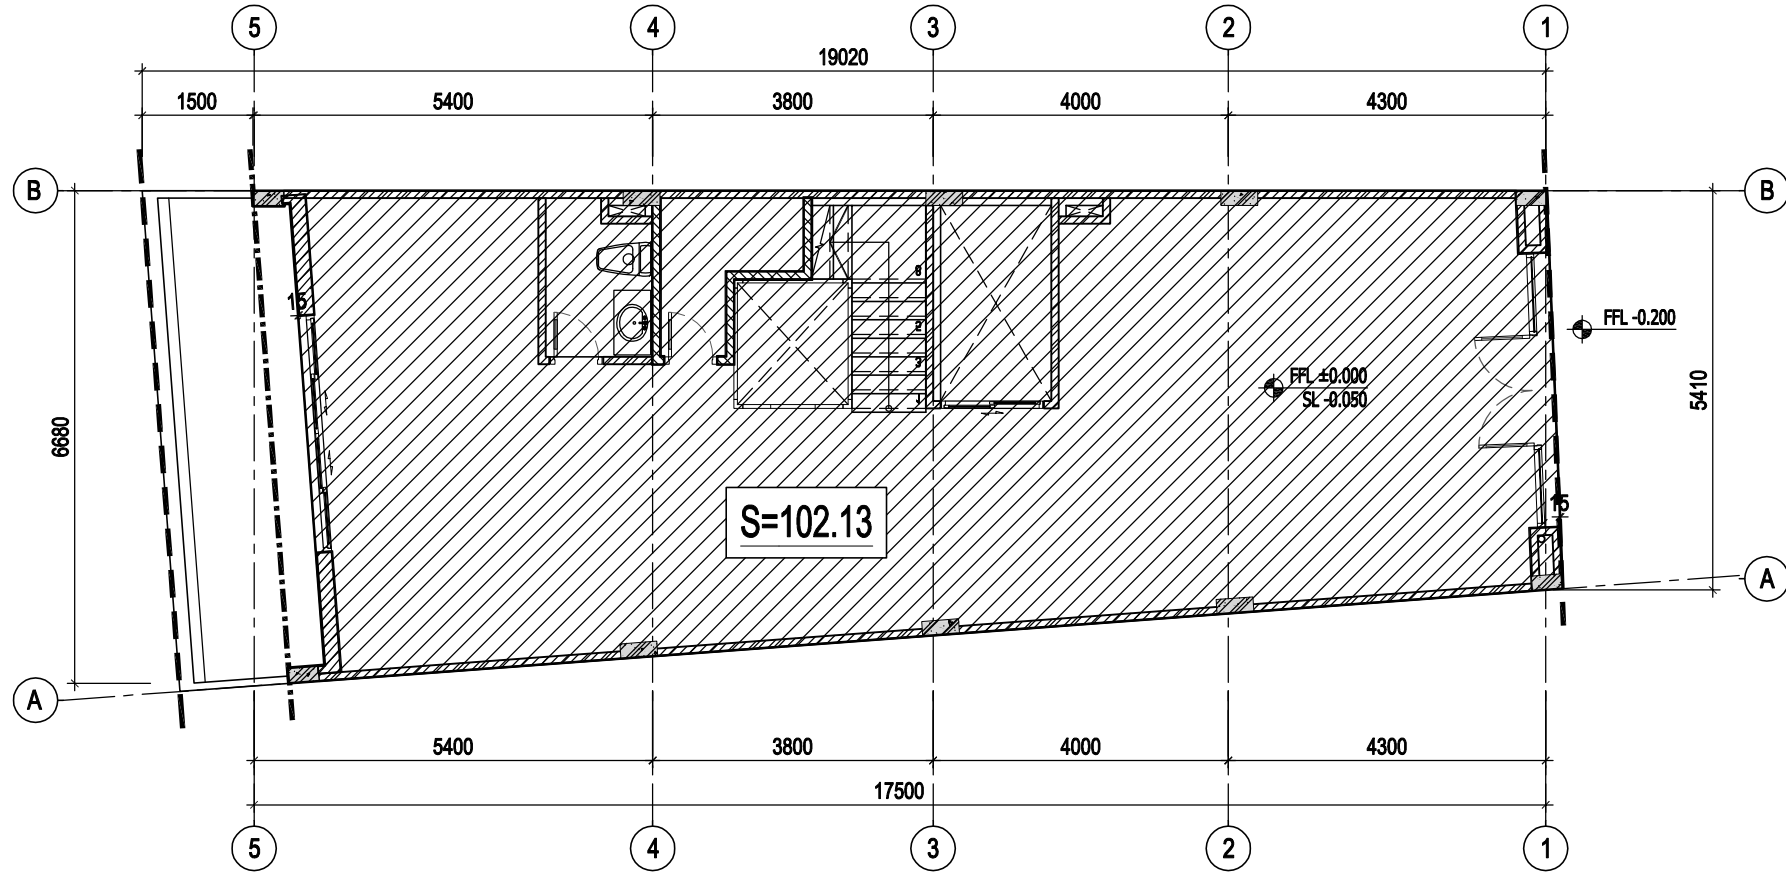

DIỆN TÍCH SÀN XÂY DỰNG TẦNG 2
(LK 1B-02; MẪU G1B-2)

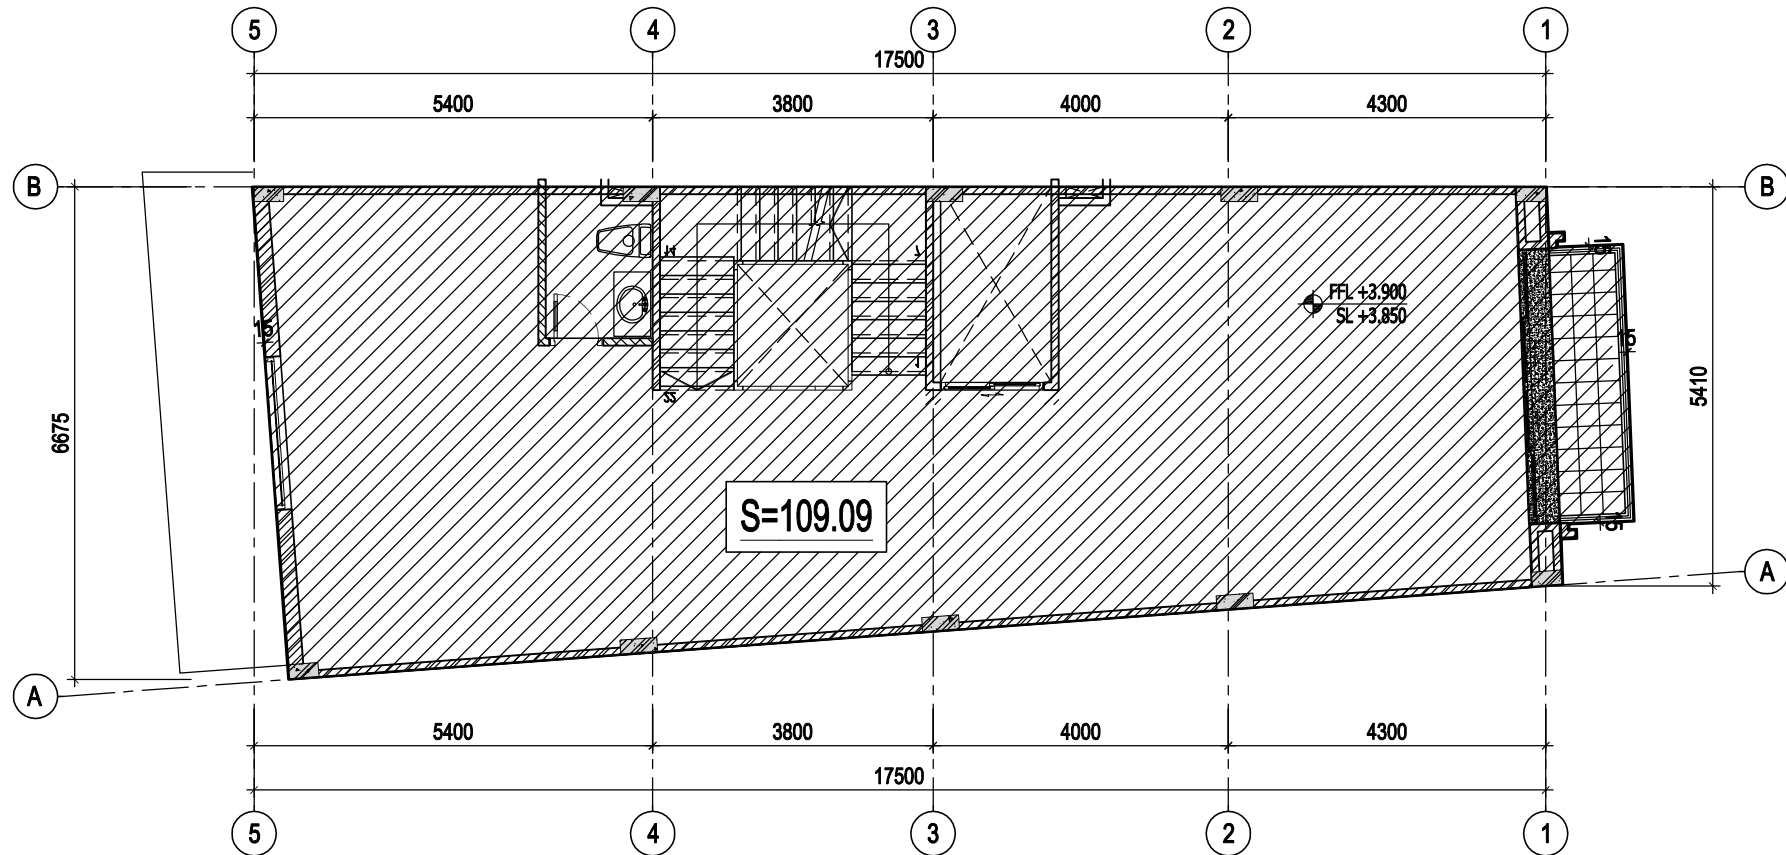

STT No.	NỘI DUNG ĐIỀU CHỈNH Revision	NGÀY Date
1		
2		
3		

Ghi chú / Notes

Dự án / Project
KHU DÂN CƯ CÓN TÂN LẬP, PHƯỜNG XƯƠNG HUÂN
TP. NHA TRANG, TỈNH KHÁNH HÒA
PHƯỜNG XƯƠNG HUÂN, TP. NHA TRANG, TỈNH KHÁNH HÒA

Chủ đầu tư / Client
CÔNG TY CỔ PHẦN SÔNG ĐÀ - NHA TRANG

Phê duyệt / Approved

Đơn vị thiết kế / Design consultant
LIÊN DANH CÔNG TY TNHH TƯ VẤN THIẾT KẾ
VÀ QUẢN LÝ DỰ ÁN VIỆT NAM VÀ CÔNG TY TNHH
QUY HOẠCH VÀ KIẾN TRÚC HÒA BÌNH



CÔNG TY TNHH TƯ VẤN THIẾT KẾ
VÀ QUẢN LÝ DỰ ÁN VIỆT NAM
Giám đốc / Director

NGUYỄN PHƯƠNG THẢO



CÔNG TY TNHH
QUY HOẠCH VÀ KIẾN TRÚC HÒA BÌNH
Giám đốc / Director

VŨ NGỌC KIẾN

Chủ trì bộ môn / Chief of design
KTS. NGÔ QUỐC NĂNG

Thiết kế / Designed by
KTS. VŨ ĐÌNH ĐỨC

Kiểm / Checked by
KTS. PHAN THẾ LIÊN

Hạng mục / Items
NHÀ Ở THẤP TẦNG


Tên bản vẽ / Sheet title
DIỆN TÍCH SÀN XÂY DỰNG TẦNG 1-2
(LK 1B-02; MẪU G1B-2)

Giai đoạn TK Phase of design	
Bộ môn Discipline	KIẾN TRÚC
Ngày phát hành Issuing date	2024
Lần sửa đổi Revision code	0


Tỉ lệ / Scale
Số hiệu bản vẽ / Sheet number

Khổ giấy / Format
A3

DIỆN TÍCH SÀN XÂY DỰNG TẦNG 3
(LK 1B-02; MẪU G1B-2)

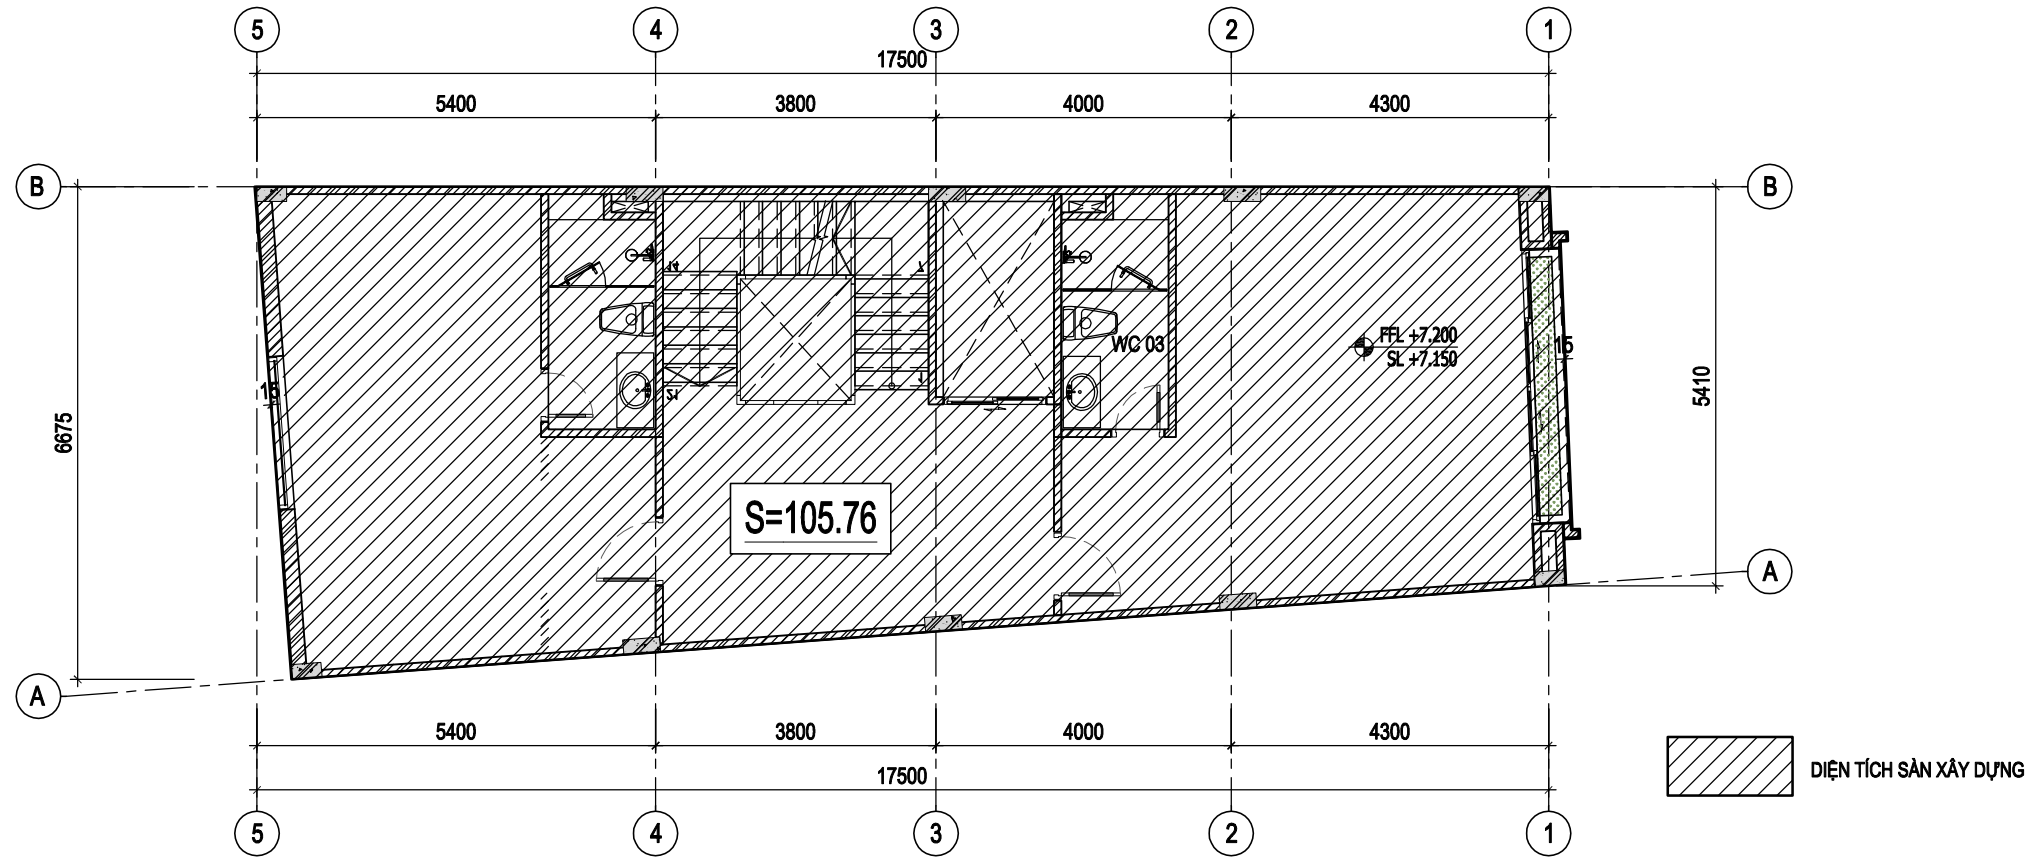

DIỆN TÍCH SÀN XÂY DỰNG TẦNG 4
(LK 1B-02; MẪU G1B-2)

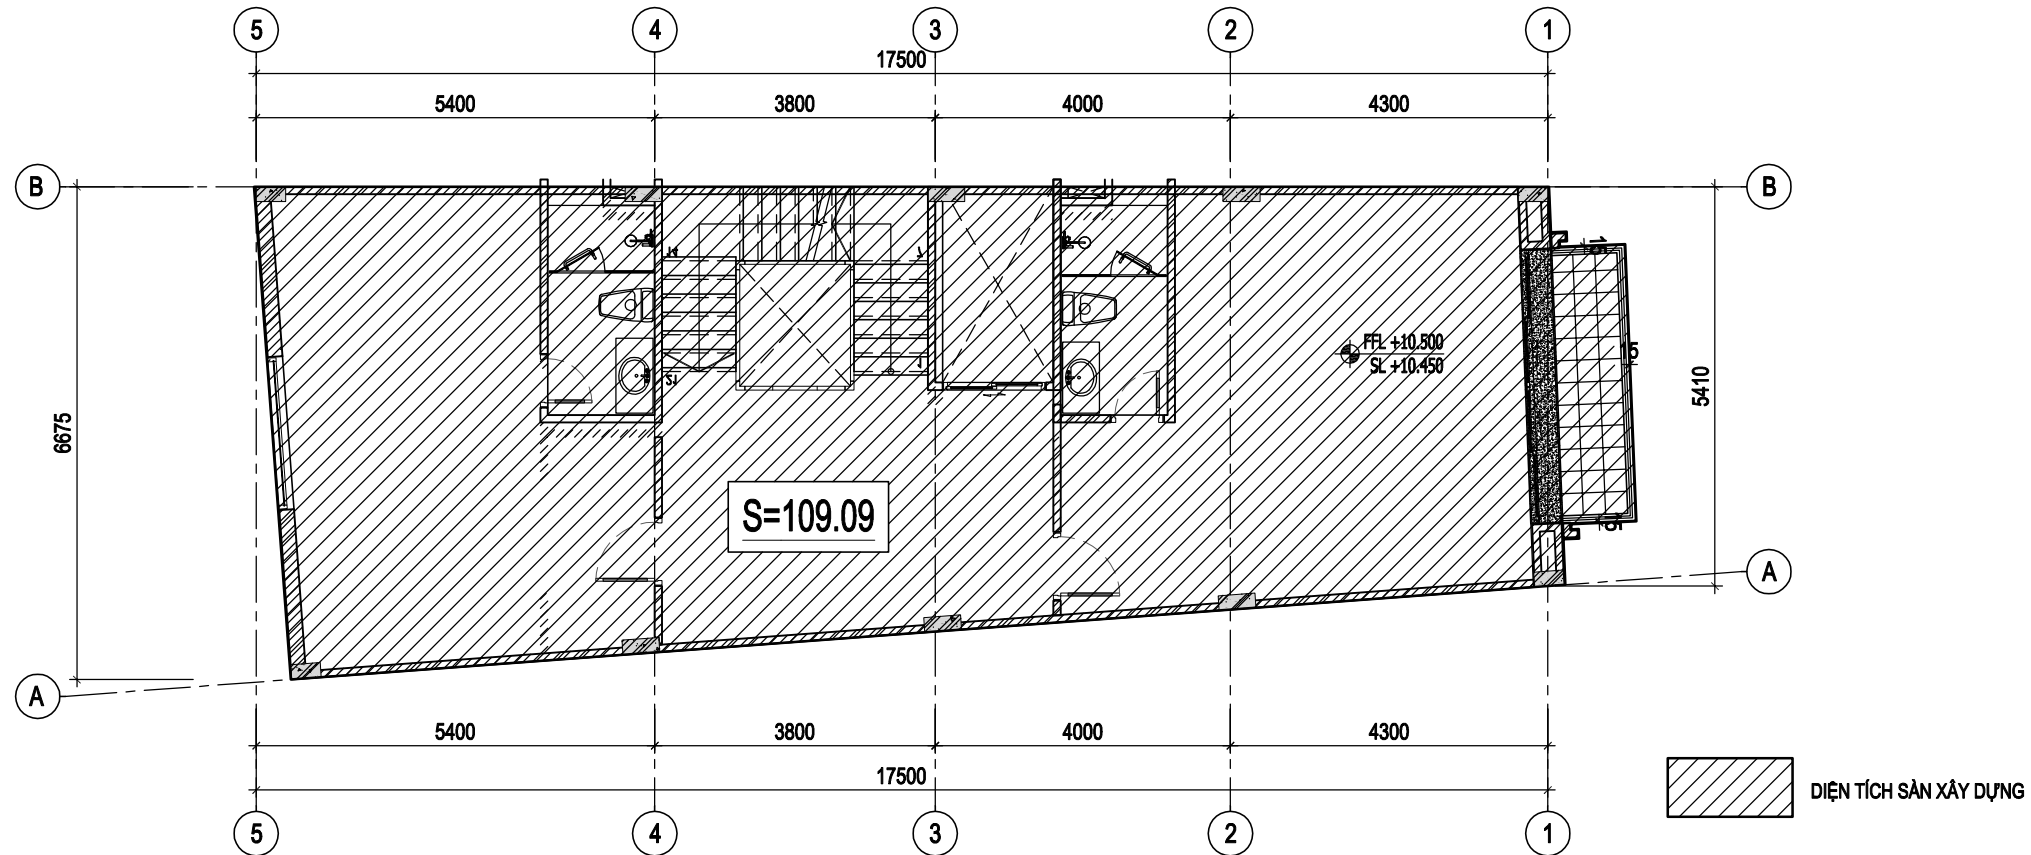

STT No.	NỘI DUNG ĐIỀU CHỈNH Revision	NGÀY Date
1		
2		
3		

Ghi chú / Notes

Dự án / Project
KHU DÂN CƯ CÓN TÂN LẬP, PHƯỜNG XƯƠNG HUÂN
TP. NHA TRANG, TỈNH KHÁNH HÒA
PHƯỜNG XƯƠNG HUÂN, TP. NHA TRANG, TỈNH KHÁNH HÒA

Chủ đầu tư / Client
CÔNG TY CỔ PHẦN SÔNG ĐÀ - NHA TRANG

ĐƠN ĐƠN DƯNG, PHƯỜNG VĨNH HẢI, TP. NHA TRANG, TỈNH KHÁNH HÒA

Phê duyệt / Approved

Đơn vị thiết kế / Design consultant
LIÊN DANH CÔNG TY TNHH TƯ VẤN THIẾT KẾ
VÀ QUẢN LÝ DỰ ÁN VIỆT NAM VÀ CÔNG TY TNHH
QUY HOẠCH VÀ KIẾN TRÚC HÒA BÌNH



CÔNG TY TNHH TƯ VẤN THIẾT KẾ
VÀ QUẢN LÝ DỰ ÁN VIỆT NAM
Giám đốc / Director

NGUYỄN PHƯƠNG THẢO



CÔNG TY TNHH
QUY HOẠCH VÀ KIẾN TRÚC HÒA BÌNH
Giám đốc / Director

VŨ NGỌC KIẾN

Chủ trì bộ môn / Chief of design
KTS. NGÔ QUỐC NĂNG

Thiết kế / Designed by
KTS. VŨ ĐÌNH ĐỨC

Kiểm / Checked by
KTS. PHAN THẾ LIÊN

Hạng mục / Items
NHÀ Ở THẤP TẦNG

Tên bản vẽ / Sheet title
DIỆN TÍCH SÀN XÂY DỰNG TẦNG 3-4
(LK 1B-02; MẪU G1B-2)

Giai đoạn TK
Phase of design
Bộ môn
Discipline

Ngày phát hành
Issuing date

Lần sửa đổi
Revision code


Tỉ lệ
Scale

Khổ giấy
Format


Số hiệu bản vẽ / Sheet number

Discipline	KIẾN TRÚC
Issuing date	2024
Revision code	0
Scale	
Format	A3
Sheet number	

DIỆN TÍCH SÀN XÂY DỰNG TẦNG 5
(LK 1B-02; MẪU G1B-2)

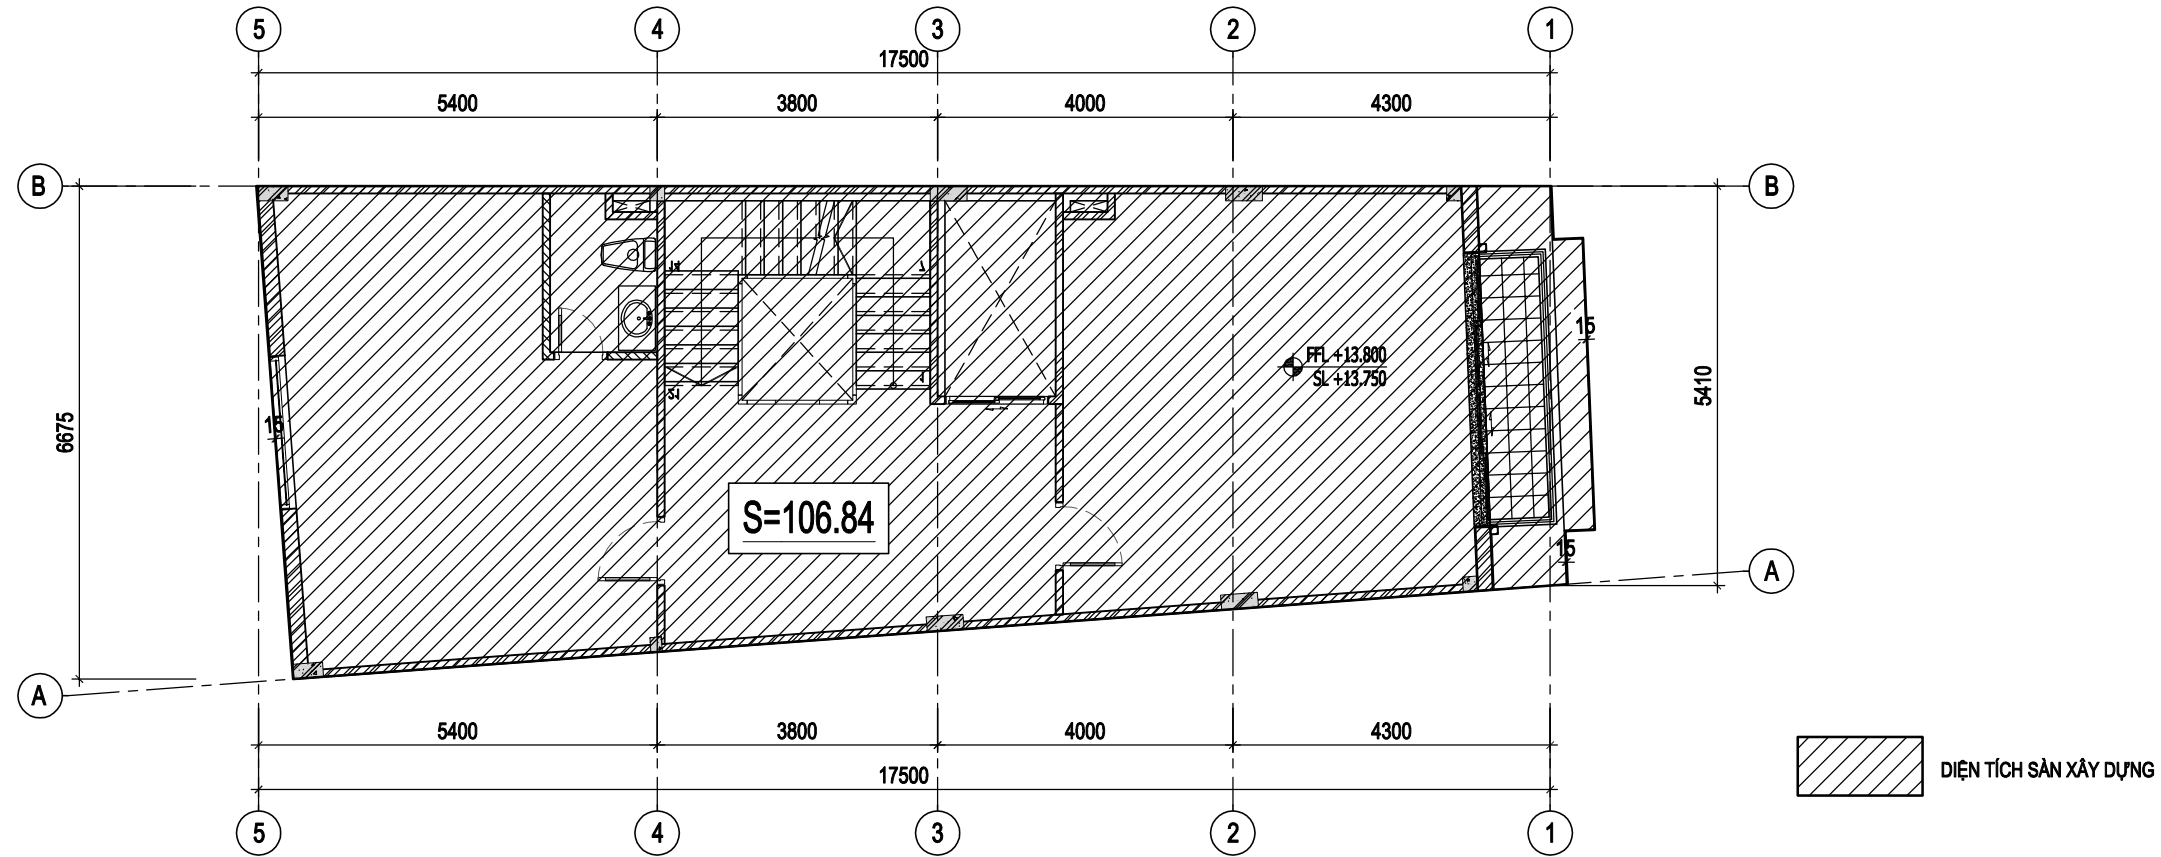

DIỆN TÍCH SÀN XÂY DỰNG TẦNG 6
(LK 1B-02; MẪU G1B-2)

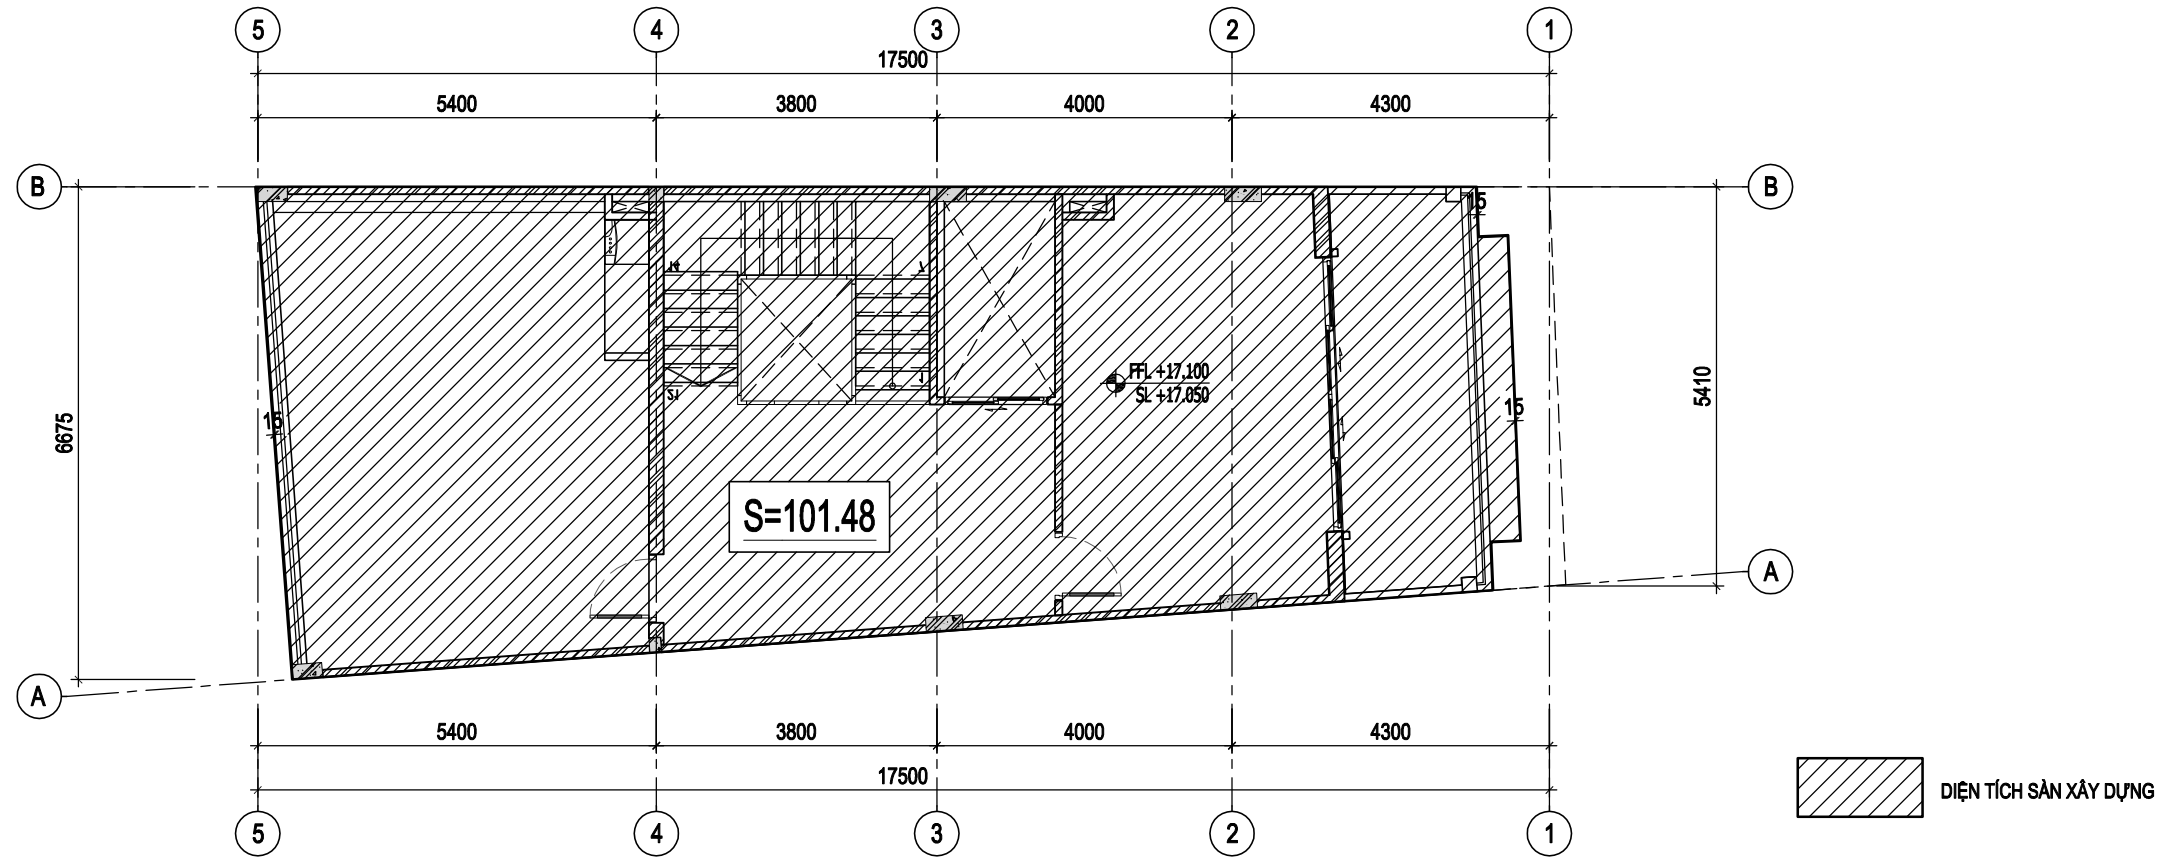

STT No.	NỘI DUNG ĐIỀU CHỈNH Revision	NGÀY Date
1		
2		
3		

Ghi chú / Notes

Dự án / Project
KHU DÂN CƯ CÓN TÂN LẬP, PHƯỜNG XƯƠNG HUÂN
TP. NHA TRANG, TỈNH KHÁNH HÒA
PHƯỜNG XƯƠNG HUÂN, TP. NHA TRANG, TỈNH KHÁNH HÒA

Chủ đầu tư / Client
CÔNG TY CỔ PHẦN SÔNG ĐÀ - NHA TRANG

ĐƠN ĐƠN DƯƠNG, PHƯỜNG VĨNH HẢI, TP. NHA TRANG, TỈNH KHÁNH HÒA

Phê duyệt / Approved

Đơn vị thiết kế / Design consultant
LIÊN DANH CÔNG TY TNHH TƯ VẤN THIẾT KẾ
VÀ QUẢN LÝ DỰ ÁN VIỆT NAM VÀ CÔNG TY TNHH
QUY HOẠCH VÀ KIẾN TRÚC HÒA BÌNH



CÔNG TY TNHH TƯ VẤN THIẾT KẾ
VÀ QUẢN LÝ DỰ ÁN VIỆT NAM
Giám đốc / Director

NGUYỄN PHƯƠNG THẢO



CÔNG TY TNHH
QUY HOẠCH VÀ KIẾN TRÚC HÒA BÌNH
Giám đốc / Director

VŨ NGỌC KIẾN

Chủ trì bộ môn / Chief of design

KTS. NGÔ QUỐC NĂNG

Thiết kế / Designed by

KTS. VŨ ĐÌNH ĐỨC

Kiểm / Checked by

KTS. PHAN THẾ LIÊN

Hạng mục / Items

NHÀ Ở THẤP TẦNG

Tên bản vẽ / Sheet title

DIỆN TÍCH SÀN XÂY DỰNG TẦNG 5-6
(LK 1B-02; MẪU G1B-2)

Giai đoạn TK
Phase of design

Bộ môn
Discipline

KIẾN TRÚC

Ngày phát hành
Issuing date

2024

Lần sửa đổi
Revision code

0

Tỉ lệ
Scale

Khổ giấy
Format

A3

Số hiệu bản vẽ / Sheet number