



DIỆN TÍCH SÀN XÂY DỰNG TẦNG 1  
( CĂN LK1B-06; MẪU M1-1B)

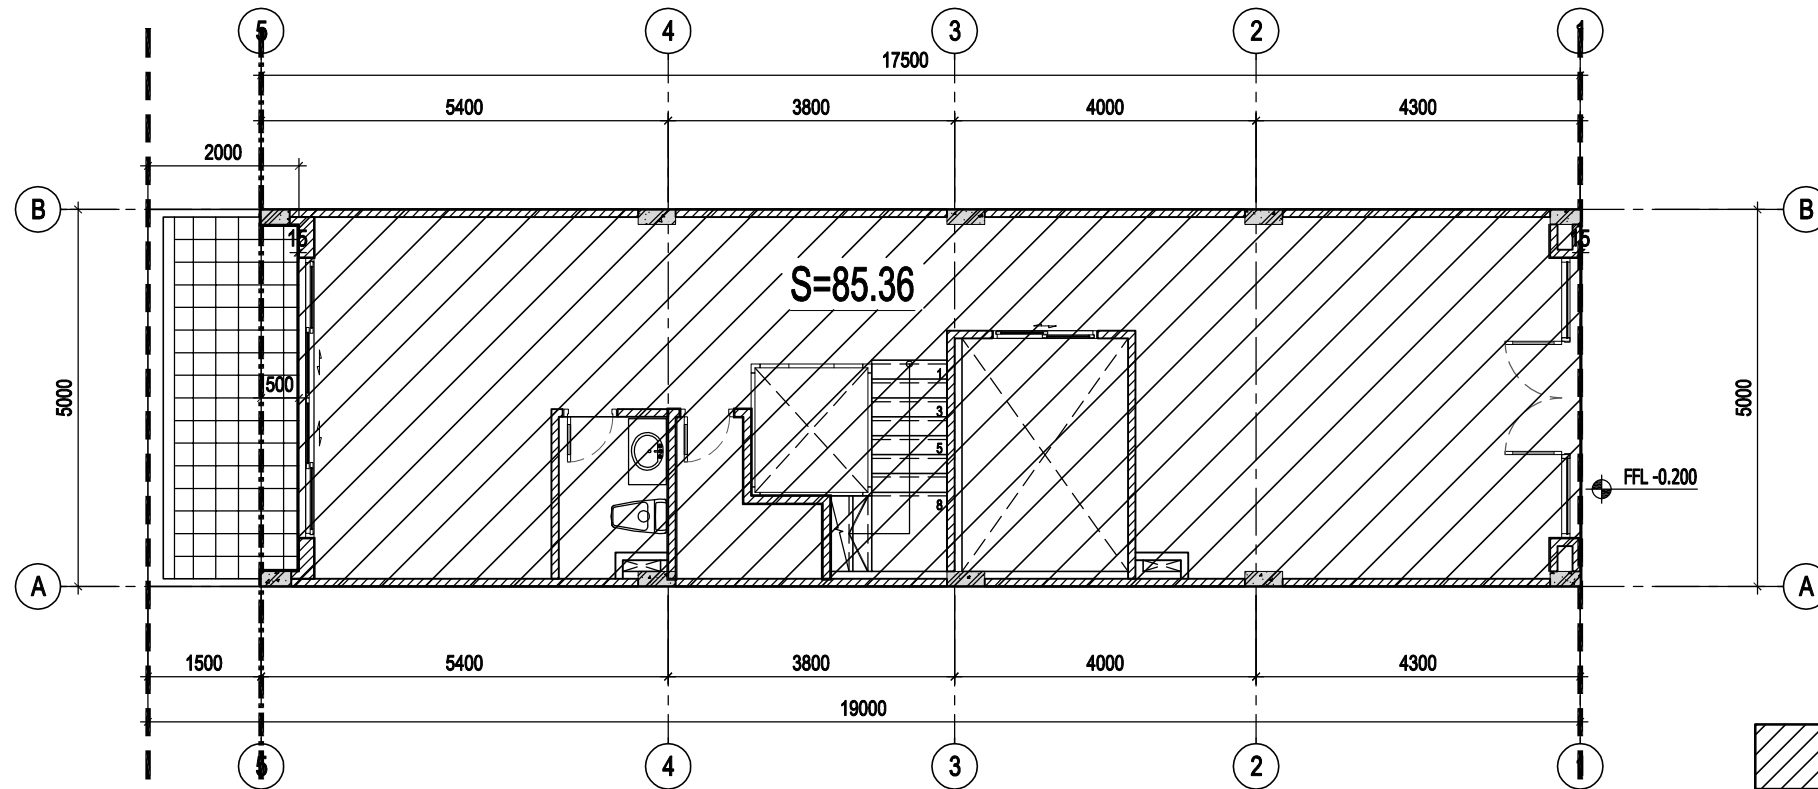

 DIỆN TÍCH SÀN XÂY DỰNG

DIỆN TÍCH SÀN XÂY DỰNG TẦNG 2  
( CĂN LK1B-06; MẪU M1-1B)

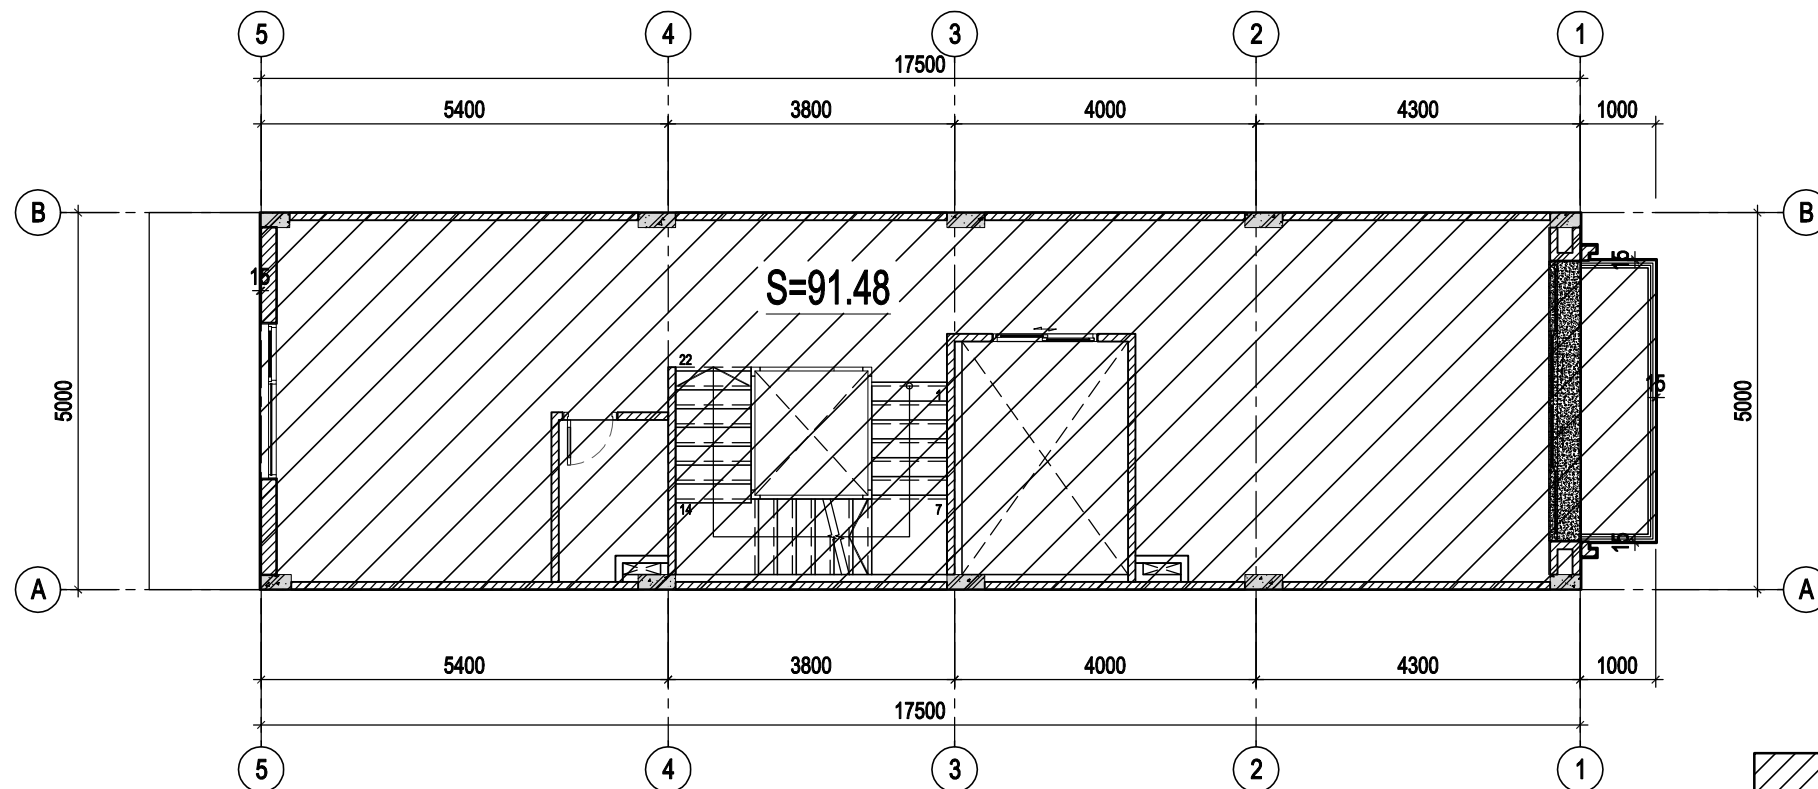

 DIỆN TÍCH SÀN XÂY DỰNG

STT No.	NỘI DUNG ĐIỀU CHỈNH Revision	NGÀY Date
1		
2		
3		

Ghi chú / Notes

Dự án / Project  
DỰ ÁN THÀNH PHẦN NHÀ Ở THẤP TẦNG  
THUỘC DỰ ÁN KHU DÂN CƯ CÓN TÂN LẬP  
TP. NHA TRANG, TỈNH KHÁNH HÒA  
PHƯỜNG XƯƠNG HUAN, TP. NHA TRANG, TỈNH KHÁNH HÒA

Chủ đầu tư / Client  
CÔNG TY CỔ PHẦN  
SÔNG BÀ - NHA TRANG  
Đ. BÀ DƯƠNG, PHƯỜNG VINH HẢI, TP. NHA TRANG, TỈNH KHÁNH HÒA

Phê duyệt / Approved  
TỔNG GIÁM ĐỐC  
General Director  
  
NGUYỄN NGỌC VIỆT

Đơn vị thiết kế / Design consultant  
LIÊN DANH CÔNG TY TNHH TƯ VẤN THIẾT KẾ  
VÀ QUẢN LÝ DỰ ÁN VIỆT NAM VÀ CÔNG TY TNHH  
QUY HOẠCH VÀ KIẾN TRÚC HÒA BÌNH



CÔNG TY TNHH TƯ VẤN THIẾT KẾ  
VÀ QUẢN LÝ DỰ ÁN VIỆT NAM  
Giám đốc / Director

  
NGUYỄN PHƯƠNG THẢO



CÔNG TY TNHH  
QUY HOẠCH VÀ KIẾN TRÚC HÒA BÌNH  
Giám đốc / Director

  
VŨ NGỌC KIẾN

Chủ trì bộ môn / Chief of design  
KTS. NGÔ QUỐC NĂNG

Thiết kế / Designed by  
KTS. VŨ ĐÌNH ĐỨC

Kiểm / Checked by  
KTS. PHAN THẾ LIÊN

Hạng mục / Items  
NHÀ Ở THẤP TẦNG


Tên bản vẽ / Sheet title  
DIỆN TÍCH SÀN XÂY DỰNG TẦNG 1-2  
( CĂN LK1B-06; MẪU M1-1B)

Giai đoạn TK  
Phase of design  
Bộ môn  
Discipline  
KIẾN TRÚC  
Ngày phát hành  
Issuing date  
2024  
Lần sửa đổi  
Revision code  
0

Tỉ lệ  
Scale  
Khổ giấy  
Format  
A3


Số hiệu bản vẽ / Sheet number

DIỆN TÍCH SÀN XÂY DỰNG TẦNG 3  
( CĂN LK1B-06; MẪU M1-1B)

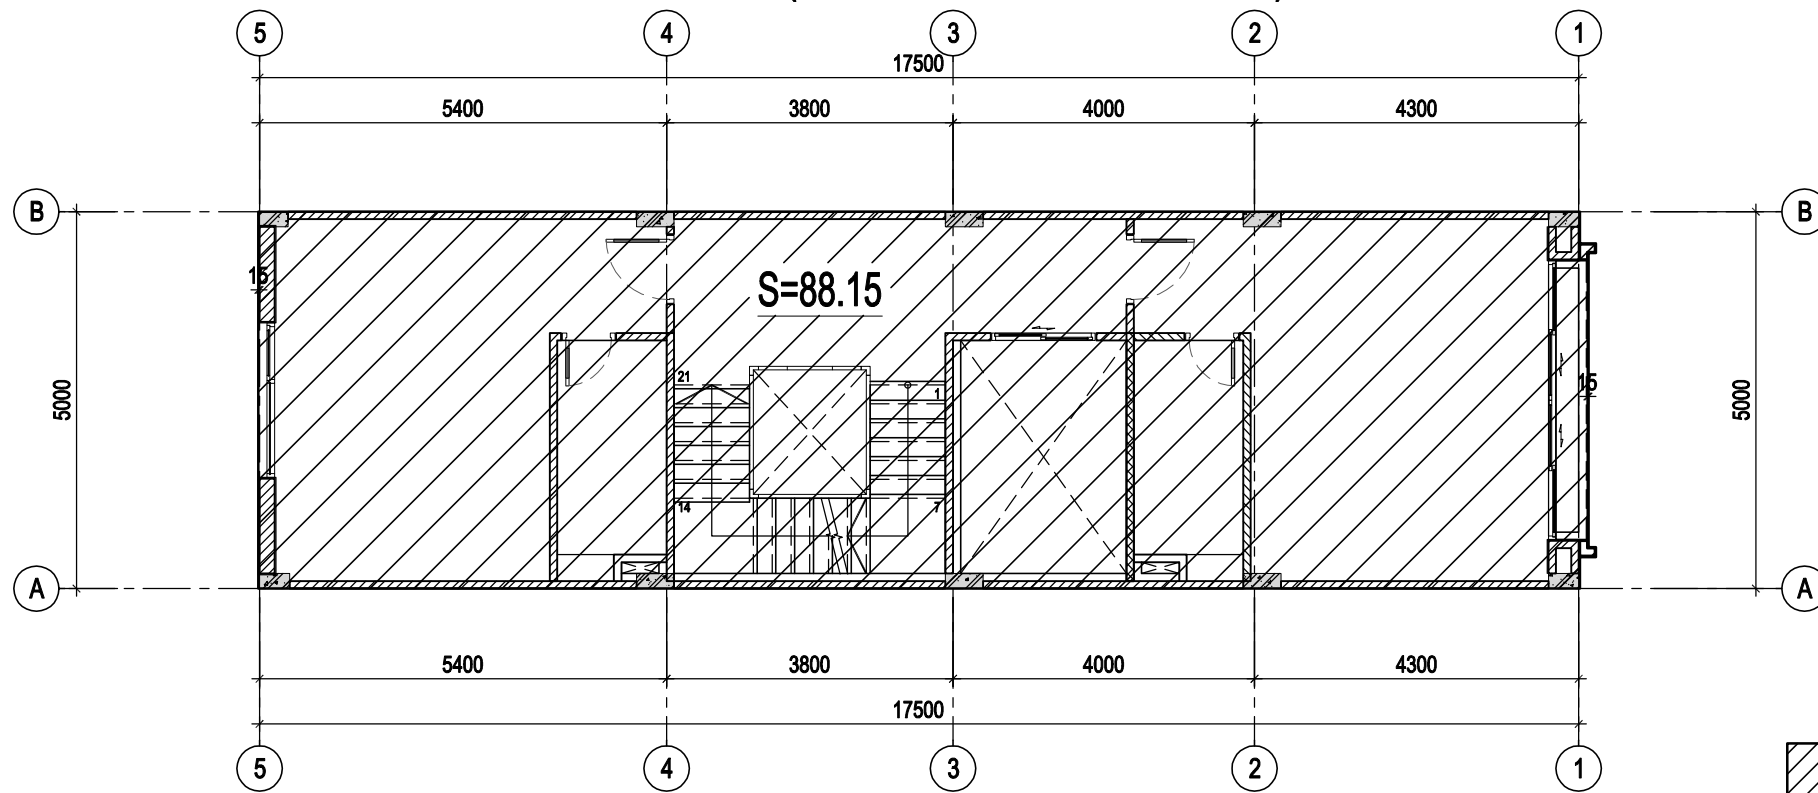

DIỆN TÍCH SÀN XÂY DỰNG

DIỆN TÍCH SÀN XÂY DỰNG TẦNG 4  
( CĂN LK1B-06; MẪU M1-1B)

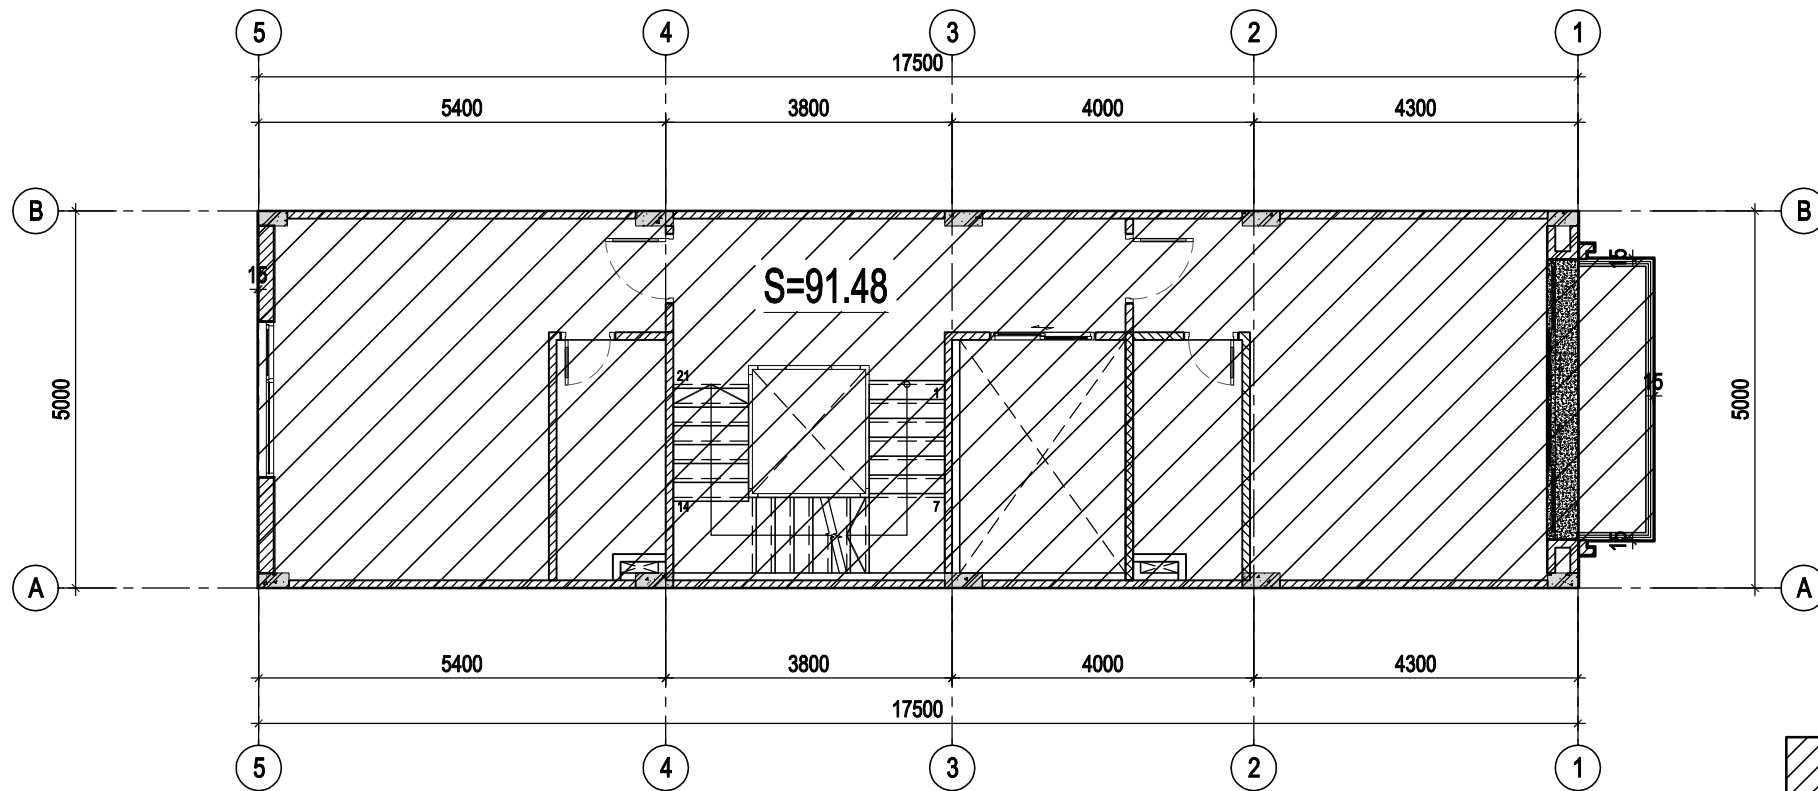

DIỆN TÍCH SÀN XÂY DỰNG

STT No.	NỘI DUNG ĐIỀU CHỈNH Revision	NGÀY Date
1		
2		
3		

Ghi chú / Notes

Dự án / Project  
DỰ ÁN THÀNH PHẦN NHÀ Ở THẤP TẦNG  
THUỘC DỰ ÁN KHU DÂN CƯ CÓN TÂN LẬP  
TP. NHA TRANG, TỈNH KHÁNH HÒA  
PHƯỜNG XƯƠNG HUAN, TP. NHA TRANG, TỈNH KHÁNH HÒA

Chủ đầu tư / Client  
CÔNG TY CỔ PHẦN  
SÔNG ĐÀ - NHA TRANG  
Đ. BÙI DƯƠNG, PHƯỜNG VINH HẢI, TP. NHA TRANG, TỈNH KHÁNH HÒA

Phê duyệt / Approved  
TỔNG GIÁM ĐỐC  
General Director  
  
NGUYỄN NGỌC VIỆT

Đơn vị thiết kế / Design consultant  
LIÊN DANH CÔNG TY TNHH TƯ VẤN THIẾT KẾ  
VÀ QUẢN LÝ DỰ ÁN VIỆT NAM VÀ CÔNG TY TNHH  
QUY HOẠCH VÀ KIẾN TRÚC HÒA BÌNH



CÔNG TY TNHH TƯ VẤN THIẾT KẾ  
VÀ QUẢN LÝ DỰ ÁN VIỆT NAM  
Giám đốc / Director

NGUYỄN PHƯƠNG THẢO



CÔNG TY TNHH  
QUY HOẠCH VÀ KIẾN TRÚC HÒA BÌNH  
Giám đốc / Director

VŨ NGỌC KIẾN

Chủ trì bộ môn / Chief of design  
KTS. NGÔ QUỐC NĂNG

Thiết kế / Designed by  
KTS. VŨ ĐÌNH ĐỨC

Kiểm / Checked by  
KTS. PHAN THẾ LIÊN


Hạng mục / Items  
NHÀ Ở THẤP TẦNG

Tên bản vẽ / Sheet title  
DIỆN TÍCH SÀN XÂY DỰNG TẦNG 3-4  
( CĂN LK1B-06; MẪU M1-1B)

Giai đoạn TK  
Phase of design  
Bộ môn  
Discipline  
KIẾN TRÚC  
Ngày phát hành  
Issuing date  
2024  
Lần sửa đổi  
Revision code  
0


Tỉ lệ  
Scale  
Khổ giấy  
Format  
A3  
Số hiệu bản vẽ / Sheet number

DIỆN TÍCH SÀN XÂY DỰNG TẦNG 5  
( CĂN LK1B-06; MẪU M1-1B)

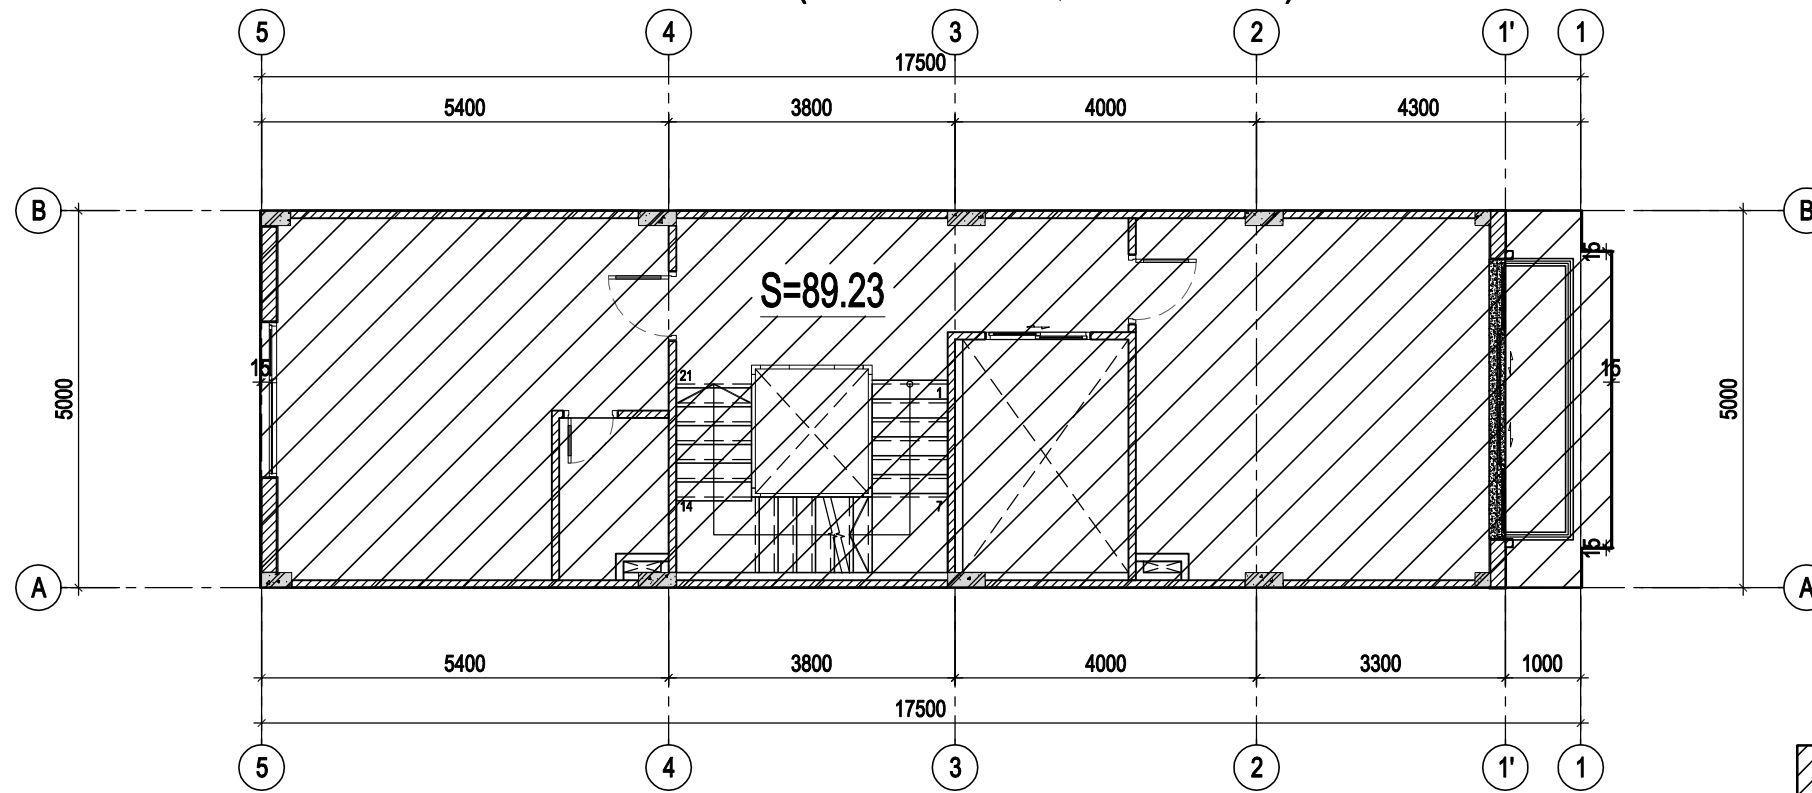

DIỆN TÍCH SÀN XÂY DỰNG

DIỆN TÍCH SÀN XÂY DỰNG TẦNG 6  
( CĂN LK1B-06; MẪU M1-1B)

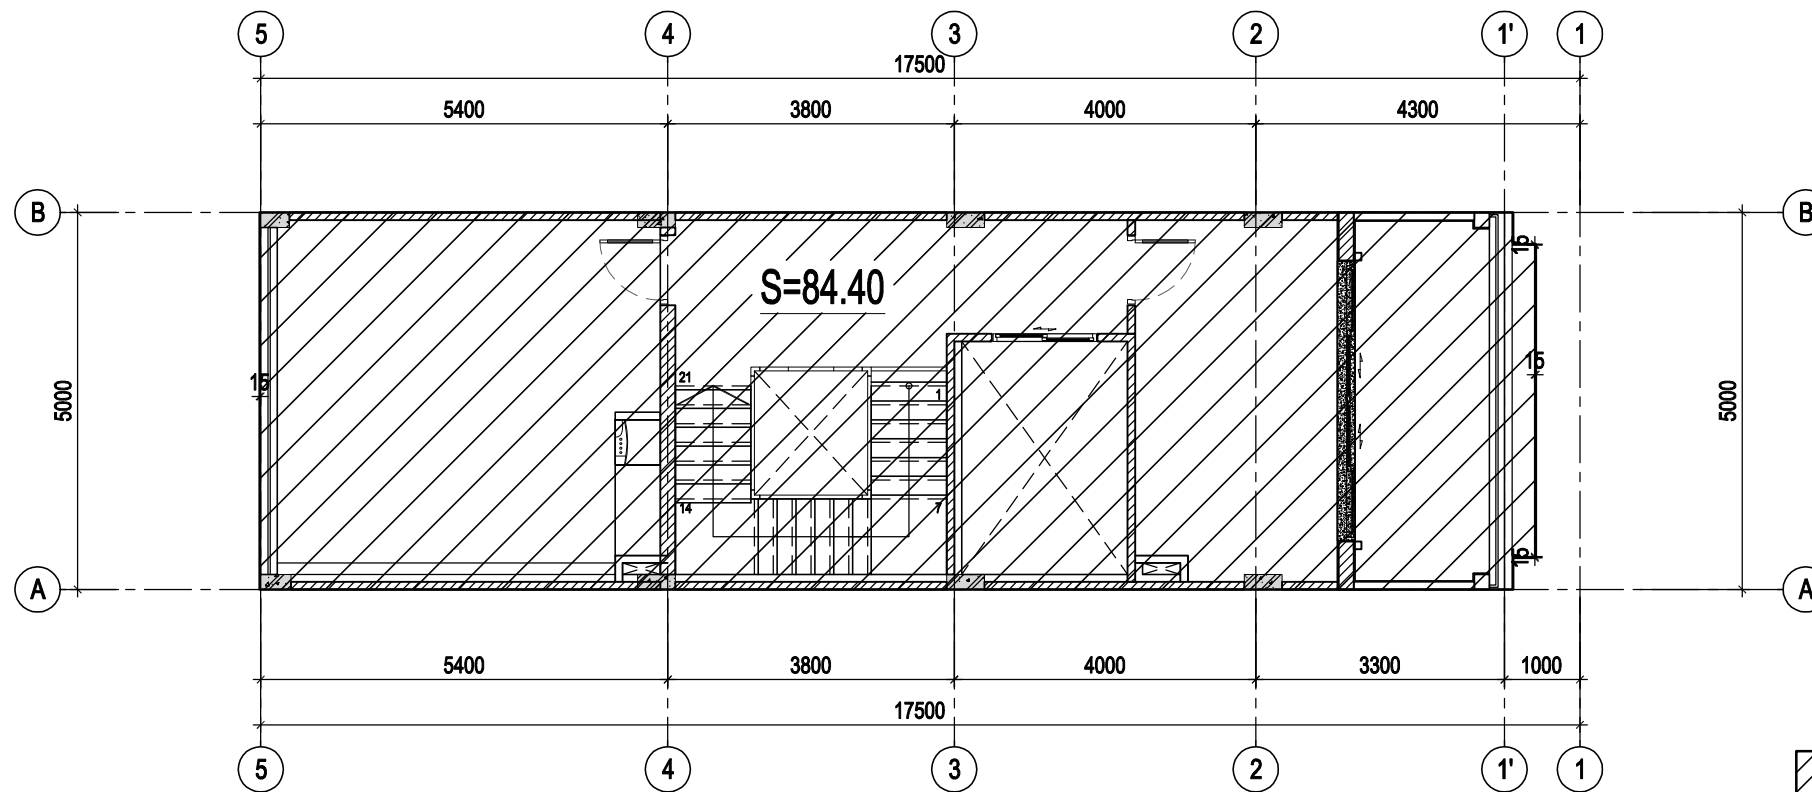

DIỆN TÍCH SÀN XÂY DỰNG

STT No.	NỘI DUNG ĐIỀU CHỈNH Revision	NGÀY Date
1		
2		
3		

Ghi chú / Notes

Dự án / Project  
DỰ ÁN THÀNH PHẦN NHÀ Ở THẤP TẦNG  
THUỘC DỰ ÁN KHU DÂN CƯ CÓN TÂN LẬP  
TP. NHA TRANG, TỈNH KHÁNH HÒA  
PHƯỜNG XƯƠNG HUAN, TP. NHA TRANG, TỈNH KHÁNH HÒA

Chủ đầu tư / Client  
CÔNG TY CỔ PHẦN  
SÔNG ĐÀ - NHA TRANG  
08 BÙI DƯƠNG, PHƯỜNG VINH HẢI, TP. NHA TRANG, TỈNH KHÁNH HÒA

Phê duyệt / Approved  
TỔNG GIÁM ĐỐC  
General Director  
  
NGUYỄN NGỌC VIỆT

Đơn vị thiết kế / Design consultant  
LIÊN DANH CÔNG TY TNHH TƯ VẤN THIẾT KẾ  
VÀ QUẢN LÝ DỰ ÁN VIỆT NAM VÀ CÔNG TY TNHH  
QUY HOẠCH VÀ KIẾN TRÚC HÒA BÌNH

CÔNG TY TNHH TƯ VẤN THIẾT KẾ  
VÀ QUẢN LÝ DỰ ÁN VIỆT NAM  
Giám đốc / Director

NGUYỄN PHƯƠNG THẢO

CÔNG TY TNHH  
QUY HOẠCH VÀ KIẾN TRÚC HÒA BÌNH  
Giám đốc / Director

VŨ NGỌC KIẾN

Chủ trì bộ môn / Chief of design  
KTS. NGÔ QUỐC NĂNG

Thiết kế / Designed by  
KTS. VŨ ĐÌNH ĐỨC

Kiểm / Checked by  
KTS. PHAN THẾ LIÊN

Hạng mục / Items  
NHÀ Ở THẤP TẦNG

Tên bản vẽ / Sheet title  
DIỆN TÍCH SÀN XÂY DỰNG TẦNG 5-6  
( CĂN LK1B-06; MẪU M1-1B)

Giai đoạn TK  
Phase of design  
Bộ môn  
Discipline  
KIẾN TRÚC  
Ngày phát hành  
Issuing date  
2024  
Lần sửa đổi  
Revision code  
0

Tỉ lệ  
Scale  
Khổ giấy  
Format  
A3  
Số hiệu bản vẽ / Sheet number