



DIỆN TÍCH SÀN XÂY DỰNG TẦNG 1  
( CĂN LK1B-07; MẪU M1-1B)

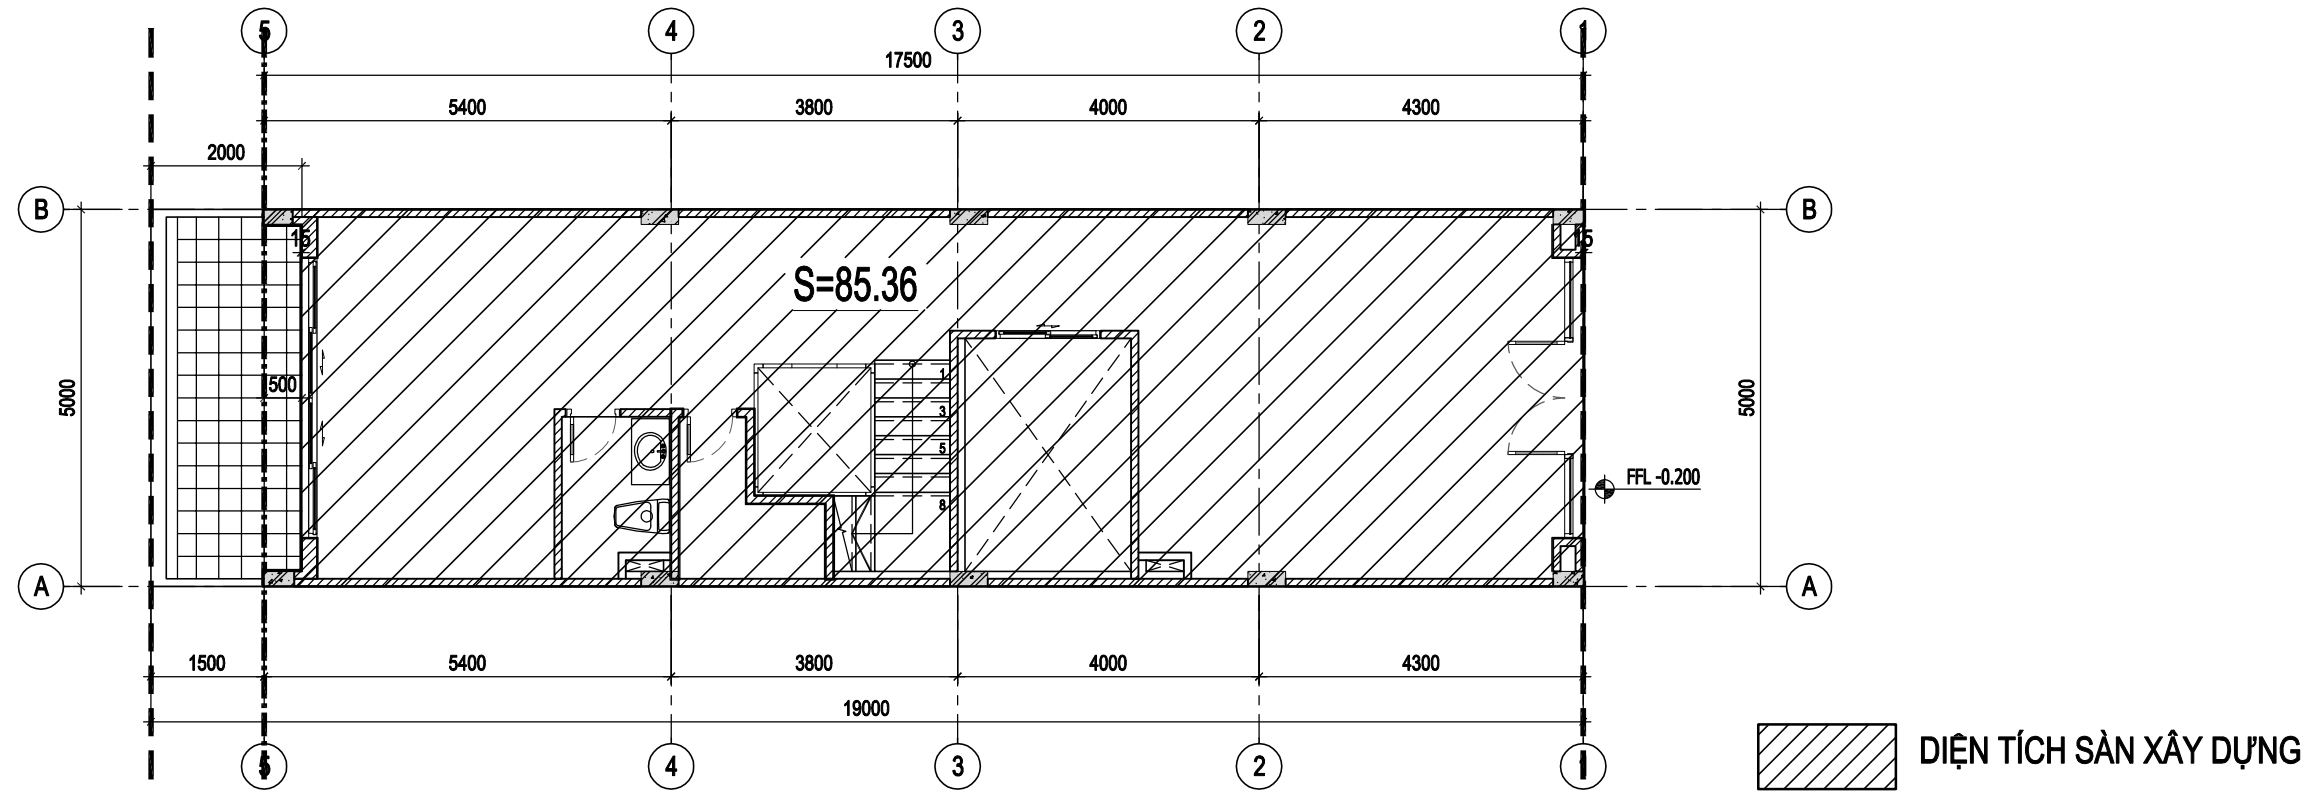

DIỆN TÍCH SÀN XÂY DỰNG TẦNG 2  
( CĂN LK1B-07; MẪU M1-1B)

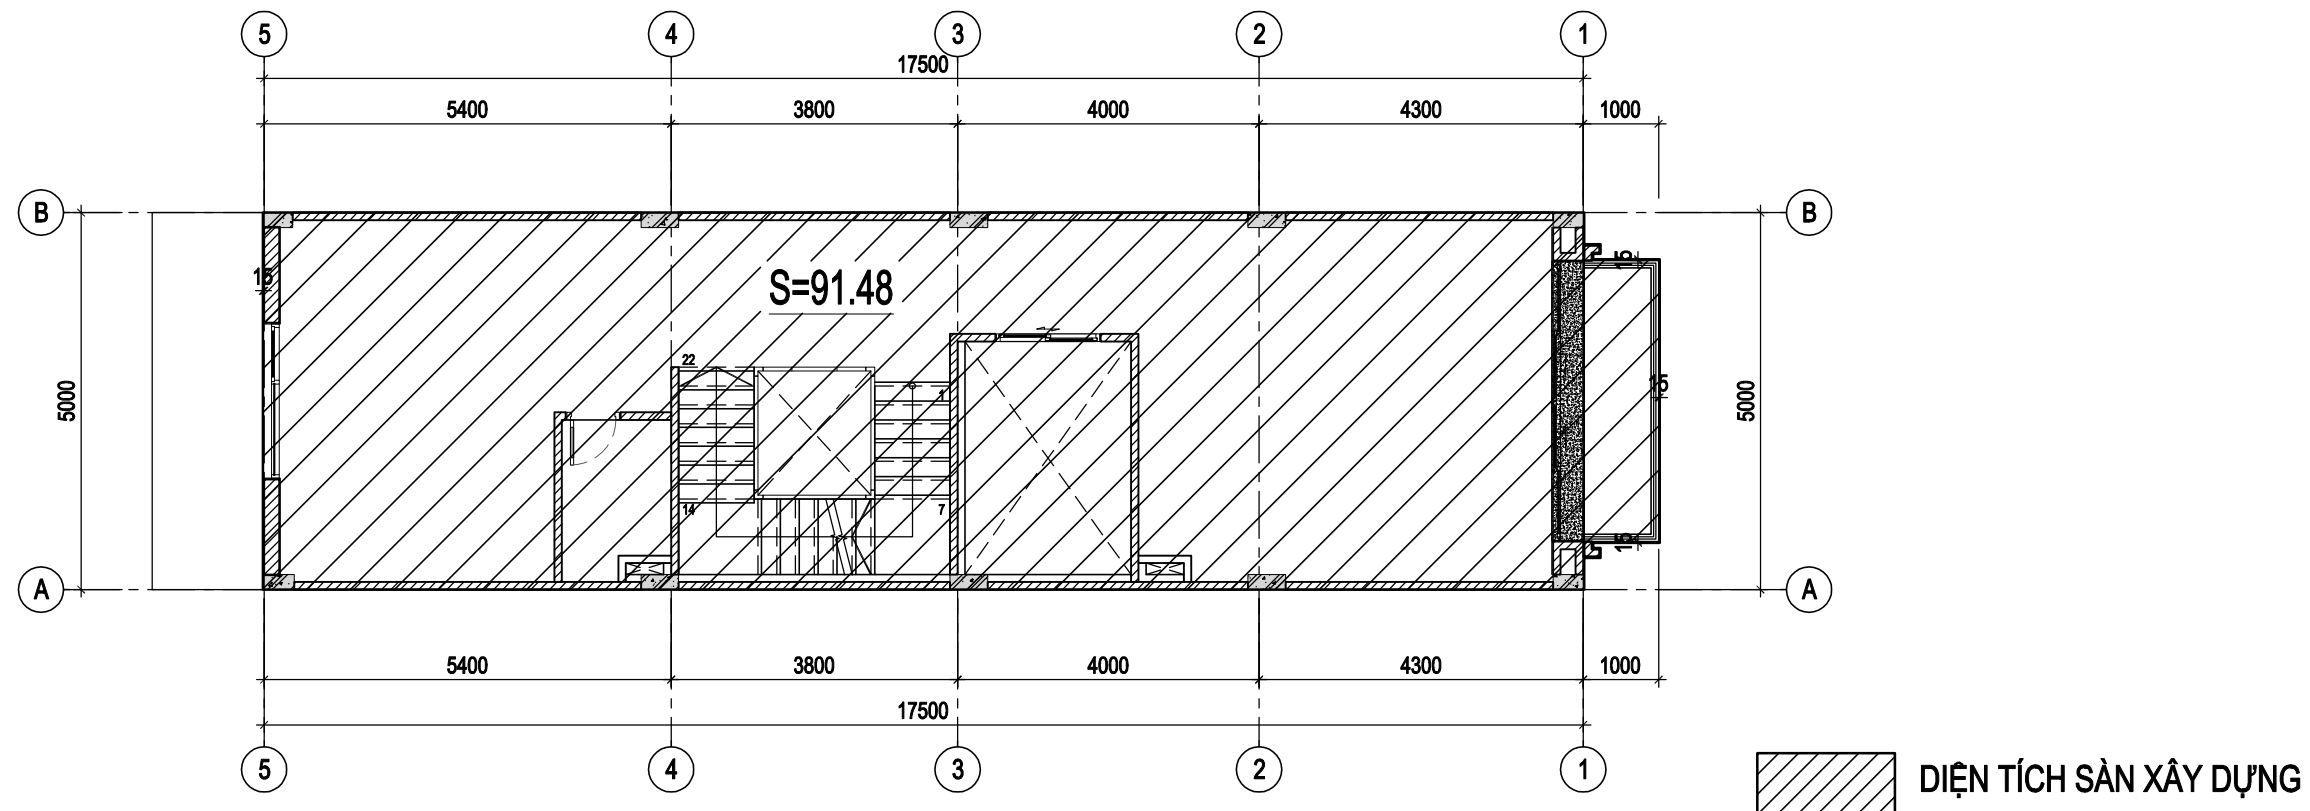

STT No.	NỘI DUNG ĐIỀU CHỈNH Revision	NGÀY Date
1		
2		
3		

Ghi chú / Notes

Dự án / Project  
 DỰ ÁN THÀNH PHẦN NHÀ Ở THẤP TẦNG  
 THUỘC DỰ ÁN KHU DÂN CƯ CÓN TÂN LẬP  
 TP. NHA TRANG, TỈNH KHÁNH HÒA  
 PHƯỜNG XƯƠNG HUAN, TP. NHA TRANG, TỈNH KHÁNH HÒA

Chủ đầu tư / Client  
 CÔNG TY CỔ PHẦN  
 SÔNG BÀ - NHA TRANG  
 08 BÙI DƯƠNG, PHƯỜNG VINH HẢI, TP. NHA TRANG, TỈNH KHÁNH HÒA

Phê duyệt / Approved  
 TÔNG GIÁM ĐỐC  
 General Director  
  
 NGUYỄN NGỌC VIỆT

Đơn vị thiết kế / Design consultant  
 LIÊN DANH CÔNG TY TNHH TƯ VẤN THIẾT KẾ  
 VÀ QUẢN LÝ DỰ ÁN VIỆT NAM VÀ CÔNG TY TNHH  
 QUY HOẠCH VÀ KIẾN TRÚC HÒA BÌNH

CÔNG TY TNHH TƯ VẤN THIẾT KẾ  
 VÀ QUẢN LÝ DỰ ÁN VIỆT NAM  
 Giám đốc / Director

NGUYỄN PHƯƠNG THẢO

CÔNG TY TNHH  
 QUY HOẠCH VÀ KIẾN TRÚC HÒA BÌNH  
 Giám đốc / Director

VŨ NGỌC KIẾN

Chủ trì bộ môn / Chief of design  
 KTS. NGÔ QUỐC NĂNG

Thiết kế / Designed by  
 KTS. VŨ ĐÌNH ĐỨC

Kiểm / Checked by  
 KTS. PHAN THẾ LIÊN

Hạng mục / Items  
 NHÀ Ở THẤP TẦNG


Tên bản vẽ / Sheet title  
 DIỆN TÍCH SÀN XÂY DỰNG TẦNG 1-2  
 ( CĂN LK1B-07; MẪU M1-1B)

Giai đoạn TK  
 Phase of design  
 Bộ môn  
 Discipline  
 Ngày phát hành  
 Issuing date  
 Lần sửa đổi  
 Revision code

TI lệ  
 Scale  
 Khổ giấy  
 Format  
 A3


Số hiệu bản vẽ / Sheet number

DIỆN TÍCH SÀN XÂY DỰNG TẦNG 3  
( CĂN LK1B-07; MẪU M1-1B)

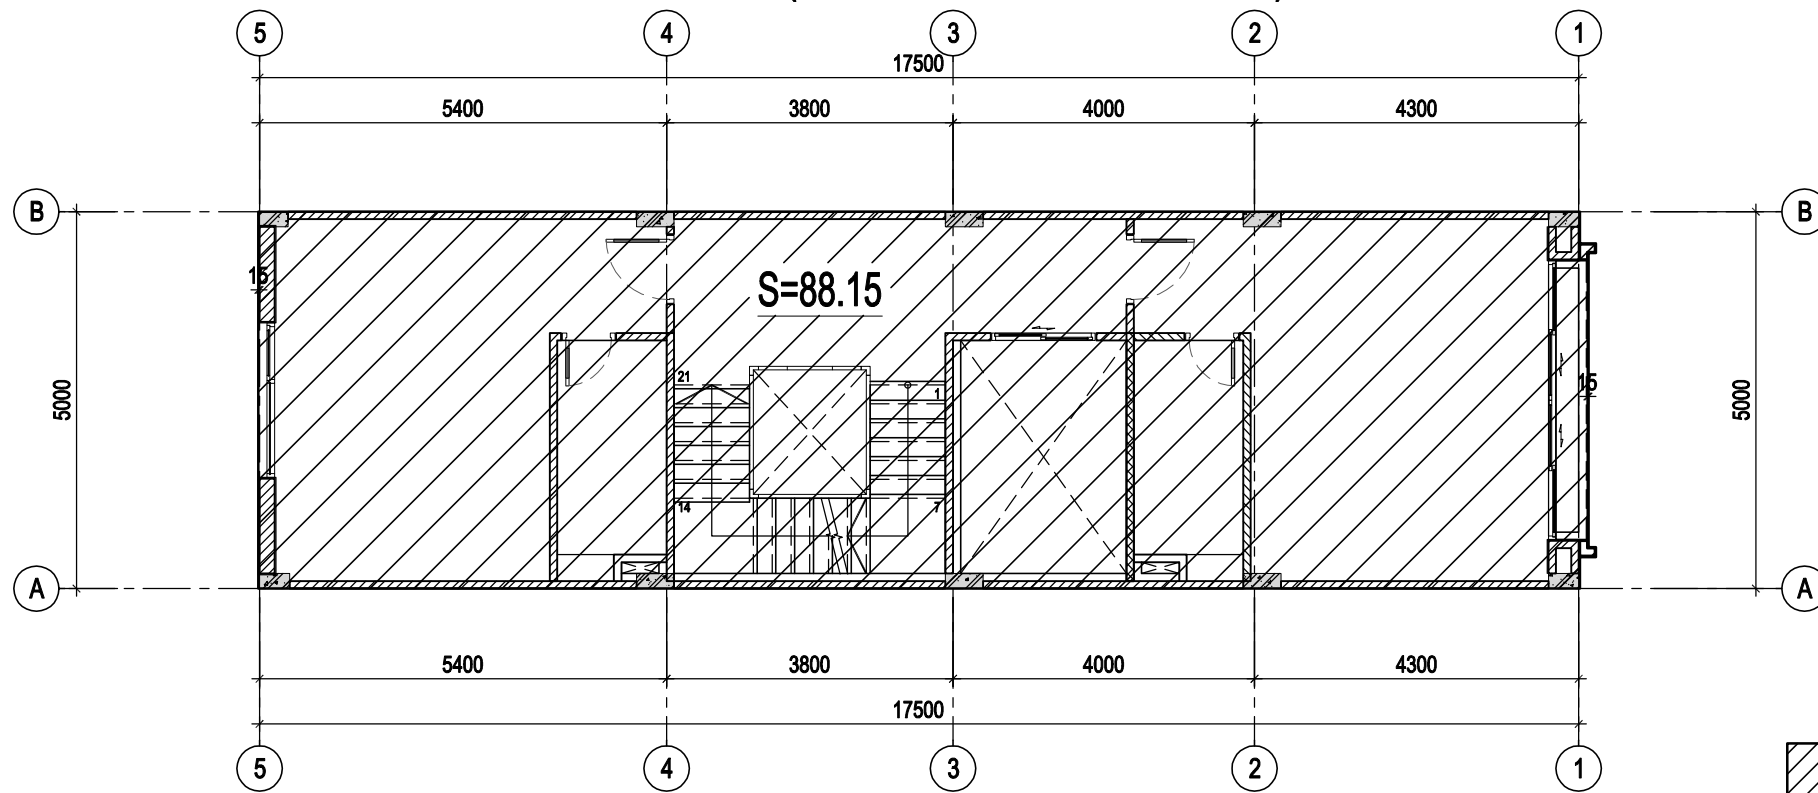

 DIỆN TÍCH SÀN XÂY DỰNG

DIỆN TÍCH SÀN XÂY DỰNG TẦNG 4  
( CĂN LK1B-07; MẪU M1-1B)

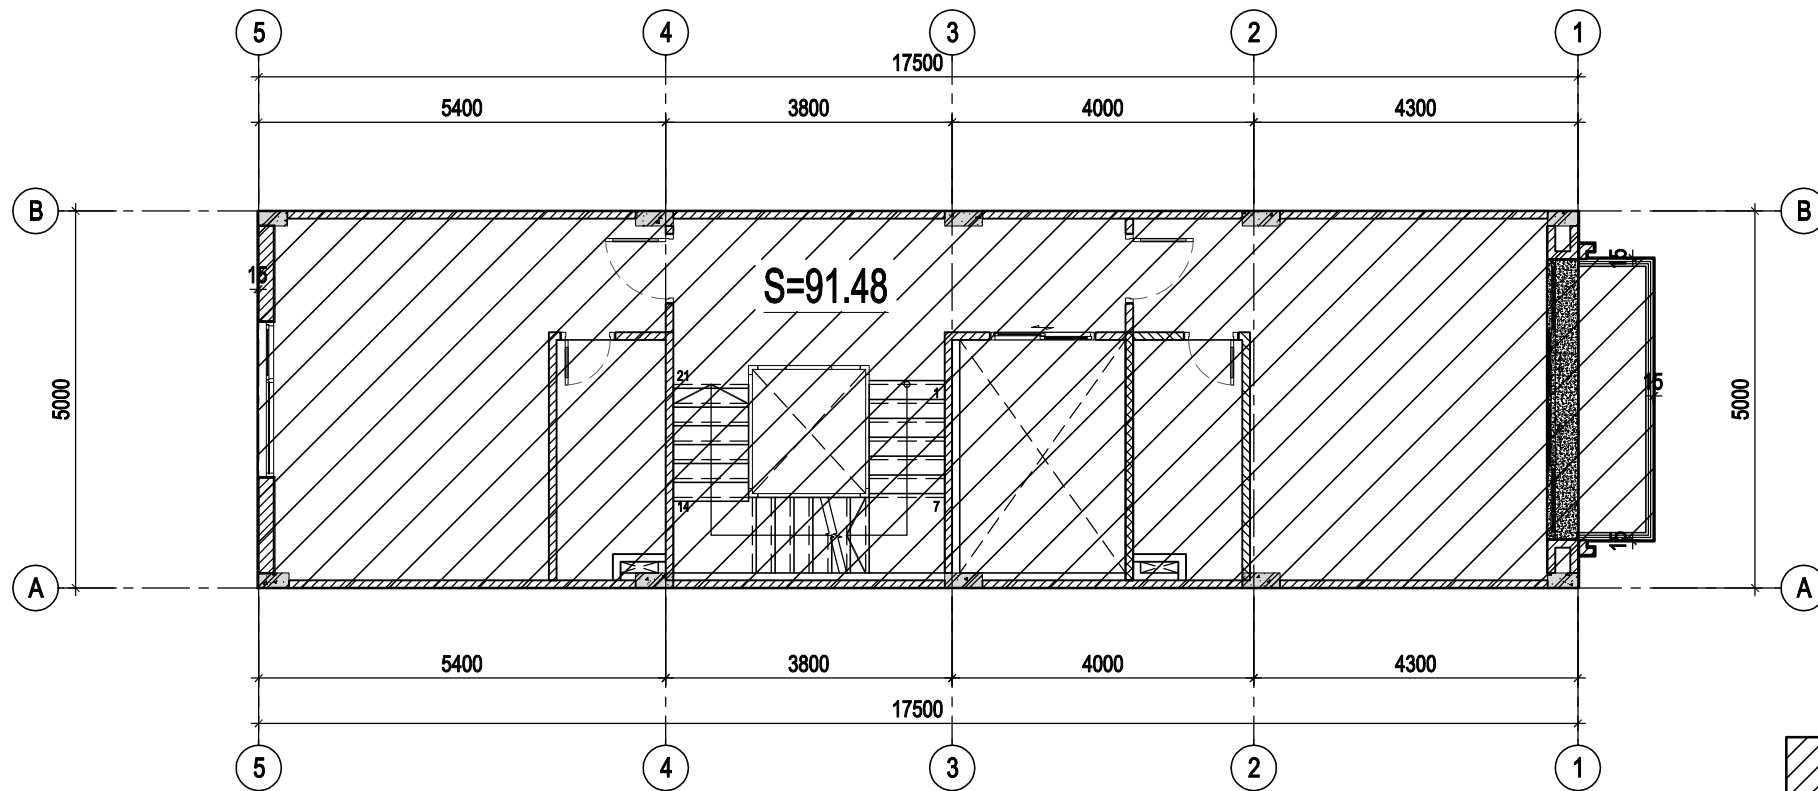

 DIỆN TÍCH SÀN XÂY DỰNG

STT No.	NỘI DUNG ĐIỀU CHỈNH Revision	NGÀY Date
1		
2		
3		

Ghi chú / Notes

Dự án / Project  
DỰ ÁN THÀNH PHẦN NHÀ Ở THẤP TẦNG  
THUỘC DỰ ÁN KHU DÂN CƯ CÓN TÂN LẬP  
TP. NHA TRANG, TỈNH KHÁNH HÒA  
PHƯỜNG XƯƠNG HUAN, TP. NHA TRANG, TỈNH KHÁNH HÒA

Chủ đầu tư / Client  
CÔNG TY CỔ PHẦN  
SÔNG ĐÀ - NHA TRANG  
Đ. BÀ DƯƠNG, PHƯỜNG VINH HẢI, TP. NHA TRANG, TỈNH KHÁNH HÒA

Phê duyệt / Approved  
TỔNG GIÁM ĐỐC  
General Director  
  
NGUYỄN NGỌC VIỆT

Đơn vị thiết kế / Design consultant  
LIÊN DANH CÔNG TY TNHH TƯ VẤN THIẾT KẾ  
VÀ QUẢN LÝ DỰ ÁN VIỆT NAM VÀ CÔNG TY TNHH  
QUY HOẠCH VÀ KIẾN TRÚC HÒA BÌNH




CÔNG TY TNHH TƯ VẤN THIẾT KẾ  
VÀ QUẢN LÝ DỰ ÁN VIỆT NAM  
Giám đốc / Director

  
NGUYỄN PHƯƠNG THẢO



CÔNG TY TNHH  
QUY HOẠCH VÀ KIẾN TRÚC HÒA BÌNH  
Giám đốc / Director

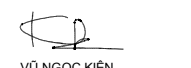  
VŨ NGỌC KIẾN

Chủ trì bộ môn / Chief of design  
KTS. NGÔ QUỐC NĂNG

Thiết kế / Designed by  
KTS. VŨ ĐÌNH ĐỨC

Kiểm / Checked by  
KTS. PHAN THẾ LIÊN


Hạng mục / Items  
NHÀ Ở THẤP TẦNG

Tên bản vẽ / Sheet title  
DIỆN TÍCH SÀN XÂY DỰNG TẦNG 3-4  
( CĂN LK1B-07; MẪU M1-1B)

Giai đoạn TK  
Phase of design  
Bộ môn  
Discipline  
KIẾN TRÚC  
Ngày phát hành  
Issuing date  
2024  
Lần sửa đổi  
Revision code  
0


Tỉ lệ  
Scale  
Khổ giấy  
Format  
A3  
Số hiệu bản vẽ / Sheet number

DIỆN TÍCH SÀN XÂY DỰNG TẦNG 5  
( CĂN LK1B-07; MẪU M1-1B)

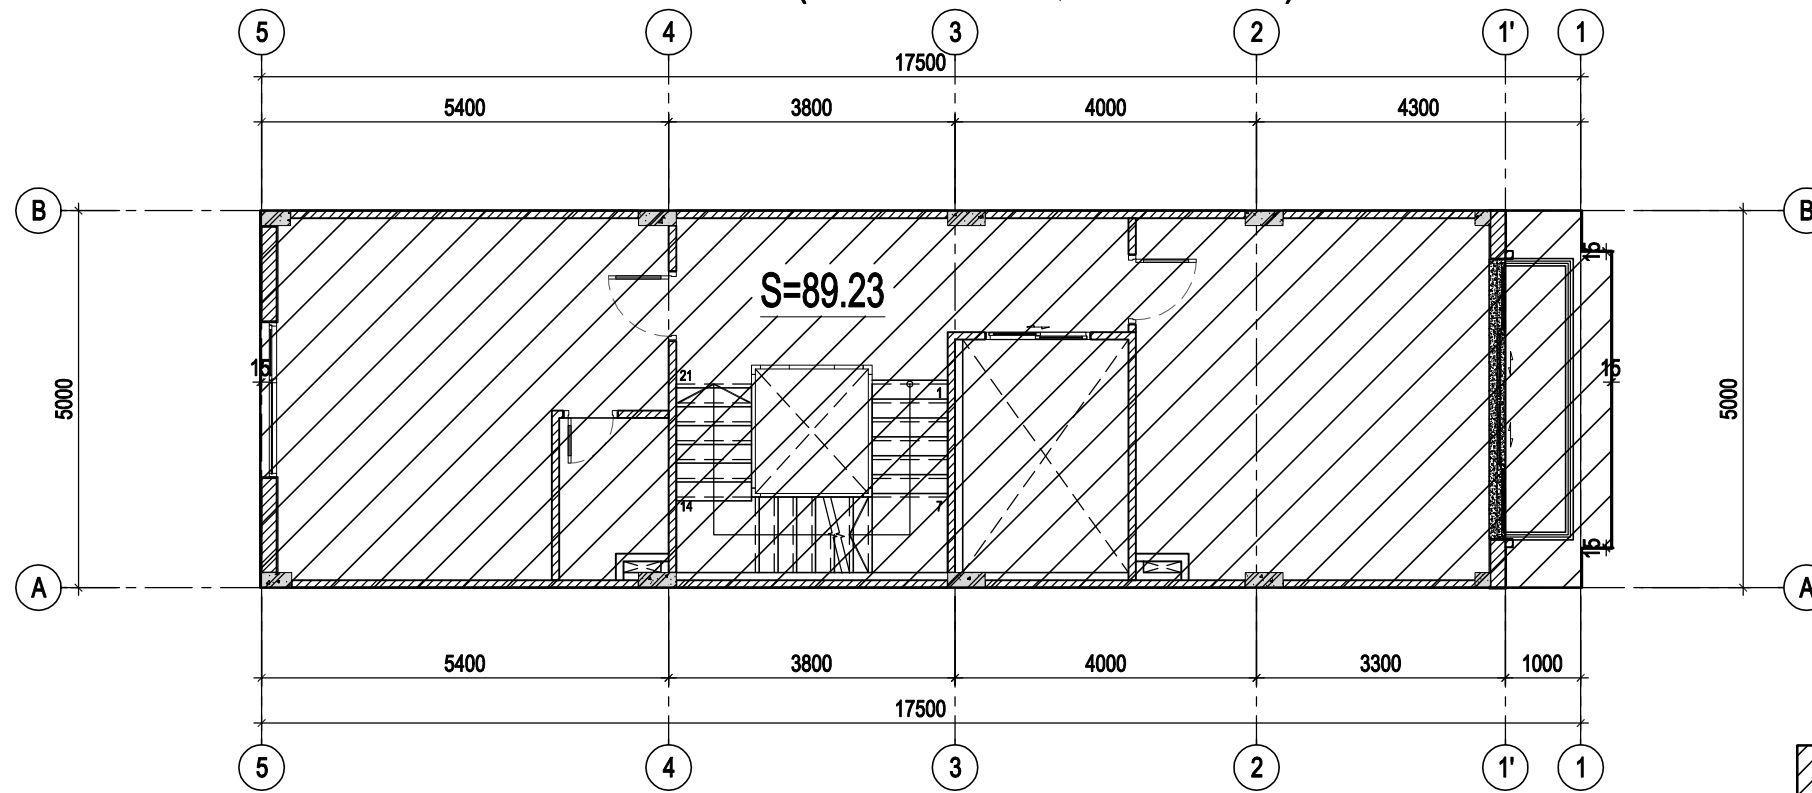

DIỆN TÍCH SÀN XÂY DỰNG

DIỆN TÍCH SÀN XÂY DỰNG TẦNG 6  
( CĂN LK1B-07; MẪU M1-1B)

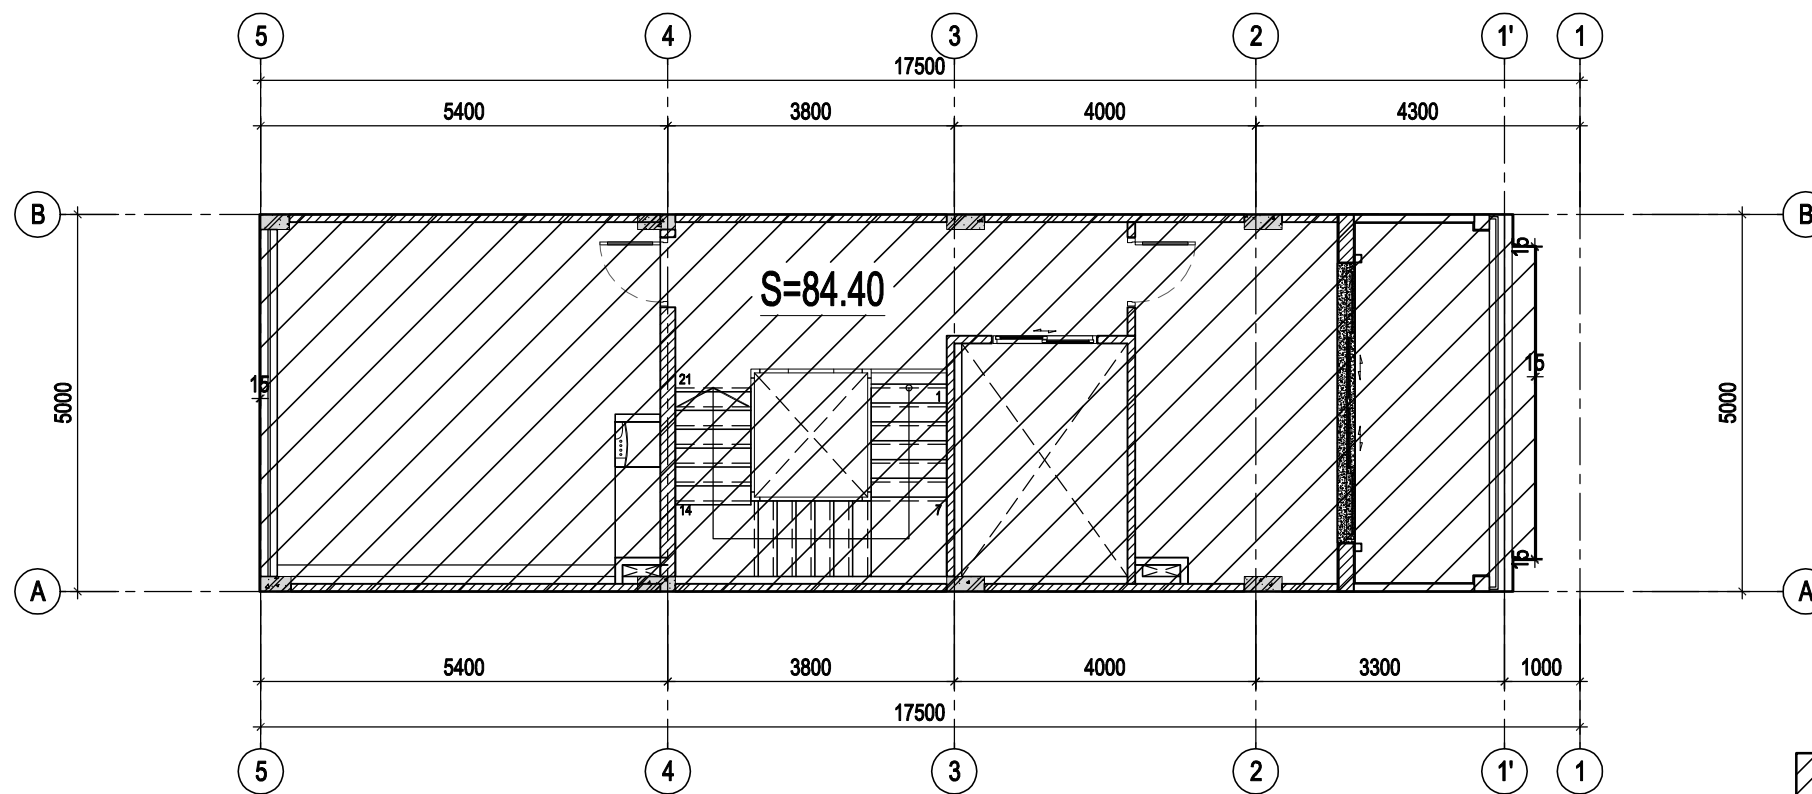

DIỆN TÍCH SÀN XÂY DỰNG

STT No.	NỘI DUNG ĐIỀU CHỈNH Revision	NGÀY Date
1		
2		
3		

Ghi chú / Notes

Dự án / Project  
DỰ ÁN THÀNH PHẦN NHÀ Ở THẤP TẦNG  
THUỘC DỰ ÁN KHU DÂN CƯ CÓN TÂN LẬP  
TP. NHA TRANG, TỈNH KHÁNH HÒA  
PHƯỜNG XƯƠNG HUAN, TP. NHA TRANG, TỈNH KHÁNH HÒA

Chủ đầu tư / Client  
CÔNG TY CỔ PHẦN  
SÔNG ĐÀ - NHA TRANG  
Đ. BÀ DƯƠNG, PHƯỜNG VĨNH HẢI, TP. NHA TRANG, TỈNH KHÁNH HÒA

Phê duyệt / Approved  
TỔNG GIÁM ĐỐC  
General Director  
  
NGUYỄN NGỌC VIỆT

Đơn vị thiết kế / Design consultant  
LIÊN DANH CÔNG TY TNHH TƯ VẤN THIẾT KẾ  
VÀ QUẢN LÝ DỰ ÁN VIỆT NAM VÀ CÔNG TY TNHH  
QUY HOẠCH VÀ KIẾN TRÚC HÒA BÌNH

CÔNG TY TNHH TƯ VẤN THIẾT KẾ  
VÀ QUẢN LÝ DỰ ÁN VIỆT NAM  
Giám đốc / Director  
  
NGUYỄN PHƯƠNG THẢO

CÔNG TY TNHH  
QUY HOẠCH VÀ KIẾN TRÚC HÒA BÌNH  
Giám đốc / Director  
  
VŨ NGỌC KIẾN

Chủ trì bộ môn / Chief of design  
KTS. NGÔ QUỐC NĂNG  
Thiết kế / Designed by  
KTS. VŨ ĐÌNH ĐỨC  
Kiểm / Checked by  
KTS. PHAN THẾ LIÊN

Hạng mục / Items  
NHÀ Ở THẤP TẦNG

Tên bản vẽ / Sheet title  
DIỆN TÍCH SÀN XÂY DỰNG TẦNG 5-6  
( CĂN LK1B-07; MẪU M1-1B)

Giai đoạn TK  
Phase of design  
Bộ môn  
Discipline  
KIẾN TRÚC  
Ngày phát hành  
Issuing date  
2024  
Lần sửa đổi  
Revision code  
0

Tỉ lệ  
Scale  
Khổ giấy  
Format  
A3  
Số hiệu bản vẽ / Sheet number