



DIỆN TÍCH SÀN XÂY DỰNG TẦNG 1
(CĂN LK1B-08; MẪU M1-1B)

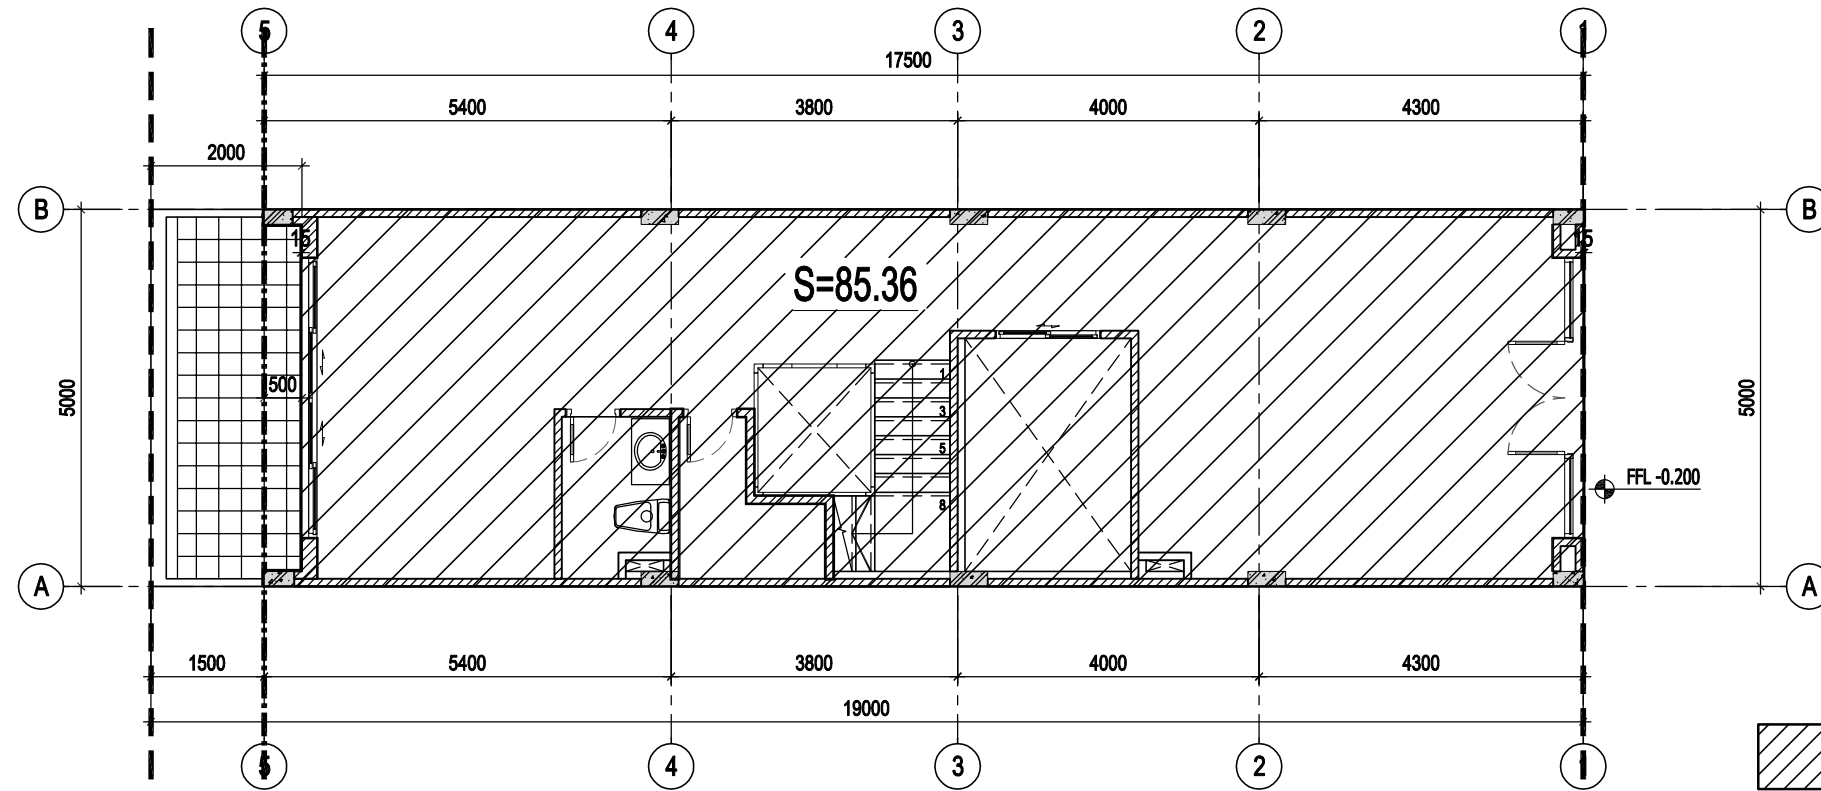

 DIỆN TÍCH SÀN XÂY DỰNG

DIỆN TÍCH SÀN XÂY DỰNG TẦNG 2
(CĂN LK1B-08; MẪU M1-1B)

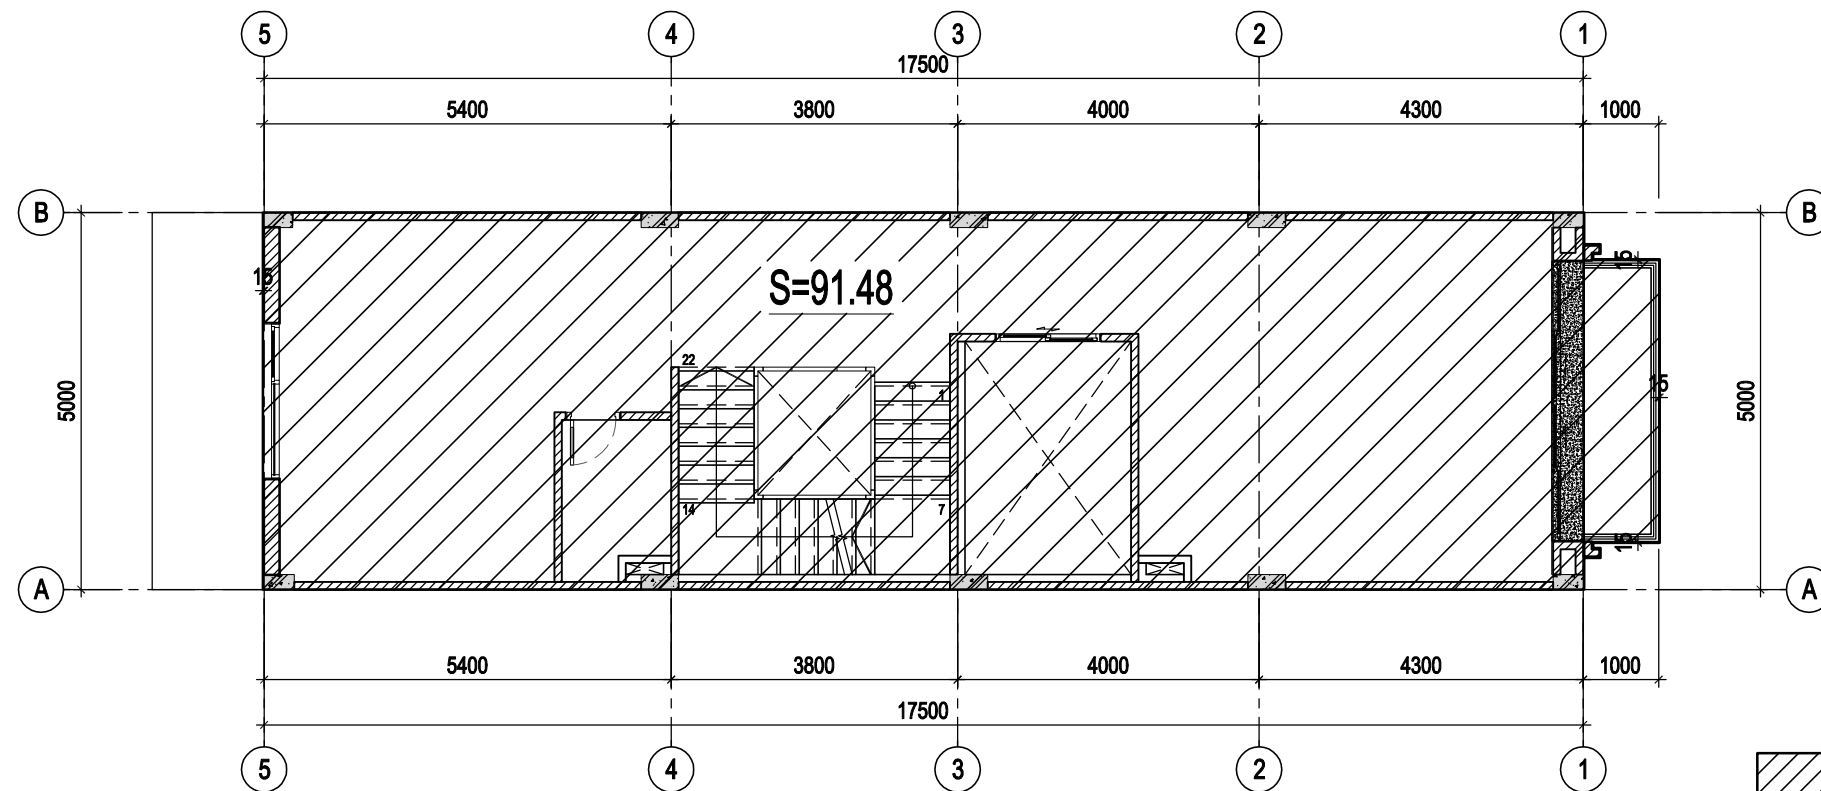

 DIỆN TÍCH SÀN XÂY DỰNG

STT No.	NỘI DUNG ĐIỀU CHỈNH Revision	NGÀY Date
1		
2		
3		

Ghi chú / Notes

Dự án / Project
DỰ ÁN THÀNH PHẦN NHÀ Ở THẤP TẦNG
THUỘC DỰ ÁN KHU DÂN CƯ CÓN TÂN LẬP
TP. NHA TRANG, TỈNH KHÁNH HÒA
PHƯỜNG XƯƠNG HUAN, TP. NHA TRANG, TỈNH KHÁNH HÒA

Chủ đầu tư / Client
CÔNG TY CỔ PHẦN
SÔNG BÀ - NHA TRANG
Đ. BÀ DƯƠNG, PHƯỜNG VINH HẢI, TP. NHA TRANG, TỈNH KHÁNH HÒA

Phê duyệt / Approved
TỔNG GIÁM ĐỐC
General Director

NGUYỄN NGỌC VIỆT

Đơn vị thiết kế / Design consultant
LIÊN DANH CÔNG TY TNHH TƯ VẤN THIẾT KẾ
VÀ QUẢN LÝ DỰ ÁN VIỆT NAM VÀ CÔNG TY TNHH
QUY HOẠCH VÀ KIẾN TRÚC HÒA BÌNH



CÔNG TY TNHH TƯ VẤN THIẾT KẾ
VÀ QUẢN LÝ DỰ ÁN VIỆT NAM
Giám đốc / Director


NGUYỄN PHƯƠNG THẢO



CÔNG TY TNHH
QUY HOẠCH VÀ KIẾN TRÚC HÒA BÌNH
Giám đốc / Director


VŨ NGỌC KIẾN

Chủ trì bộ môn / Chief of design
KTS. NGÔ QUỐC NĂNG

Thiết kế / Designed by
KTS. VŨ ĐÌNH ĐỨC

Kiểm / Checked by
KTS. PHAN THẾ LIÊN

Hạng mục / Items
NHÀ Ở THẤP TẦNG


Tên bản vẽ / Sheet title
DIỆN TÍCH SÀN XÂY DỰNG TẦNG 1-2
(CĂN LK1B-08; MẪU M1-1B)

Giai đoạn TK
Phase of design
Bộ môn
Discipline
KIẾN TRÚC
Ngày phát hành
Issuing date
2024
Lần sửa đổi
Revision code
0

Tỉ lệ
Scale
Khổ giấy
Format
A3


Số hiệu bản vẽ / Sheet number

DIỆN TÍCH SÀN XÂY DỰNG TẦNG 3
(CĂN LK1B-08; MẪU M1-1B)

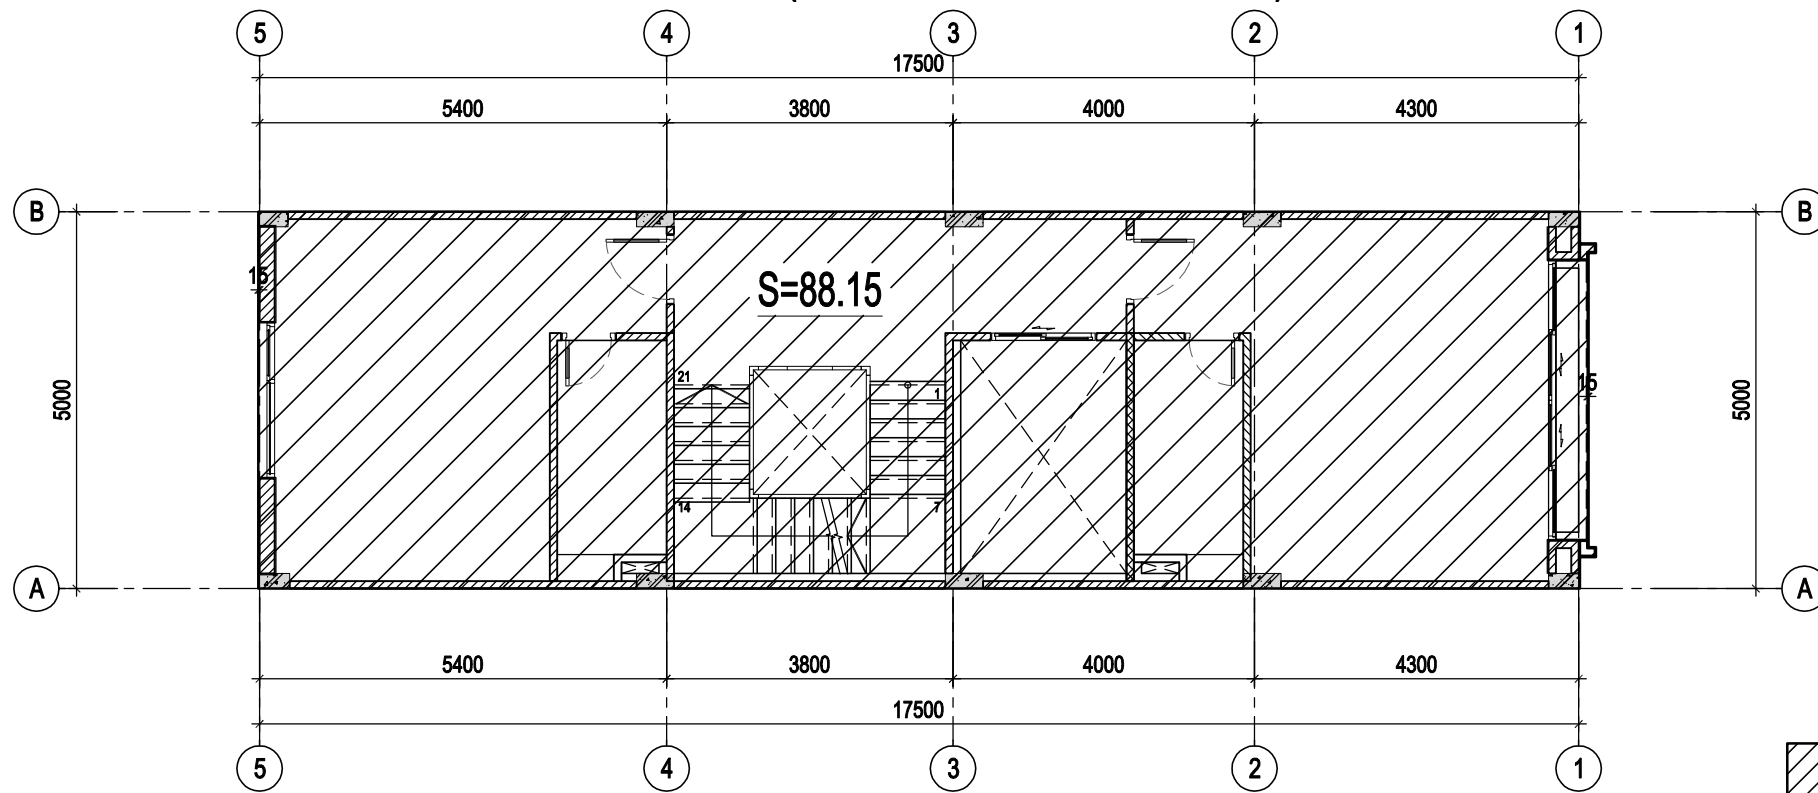

DIỆN TÍCH SÀN XÂY DỰNG

DIỆN TÍCH SÀN XÂY DỰNG TẦNG 4
(CĂN LK1B-08; MẪU M1-1B)

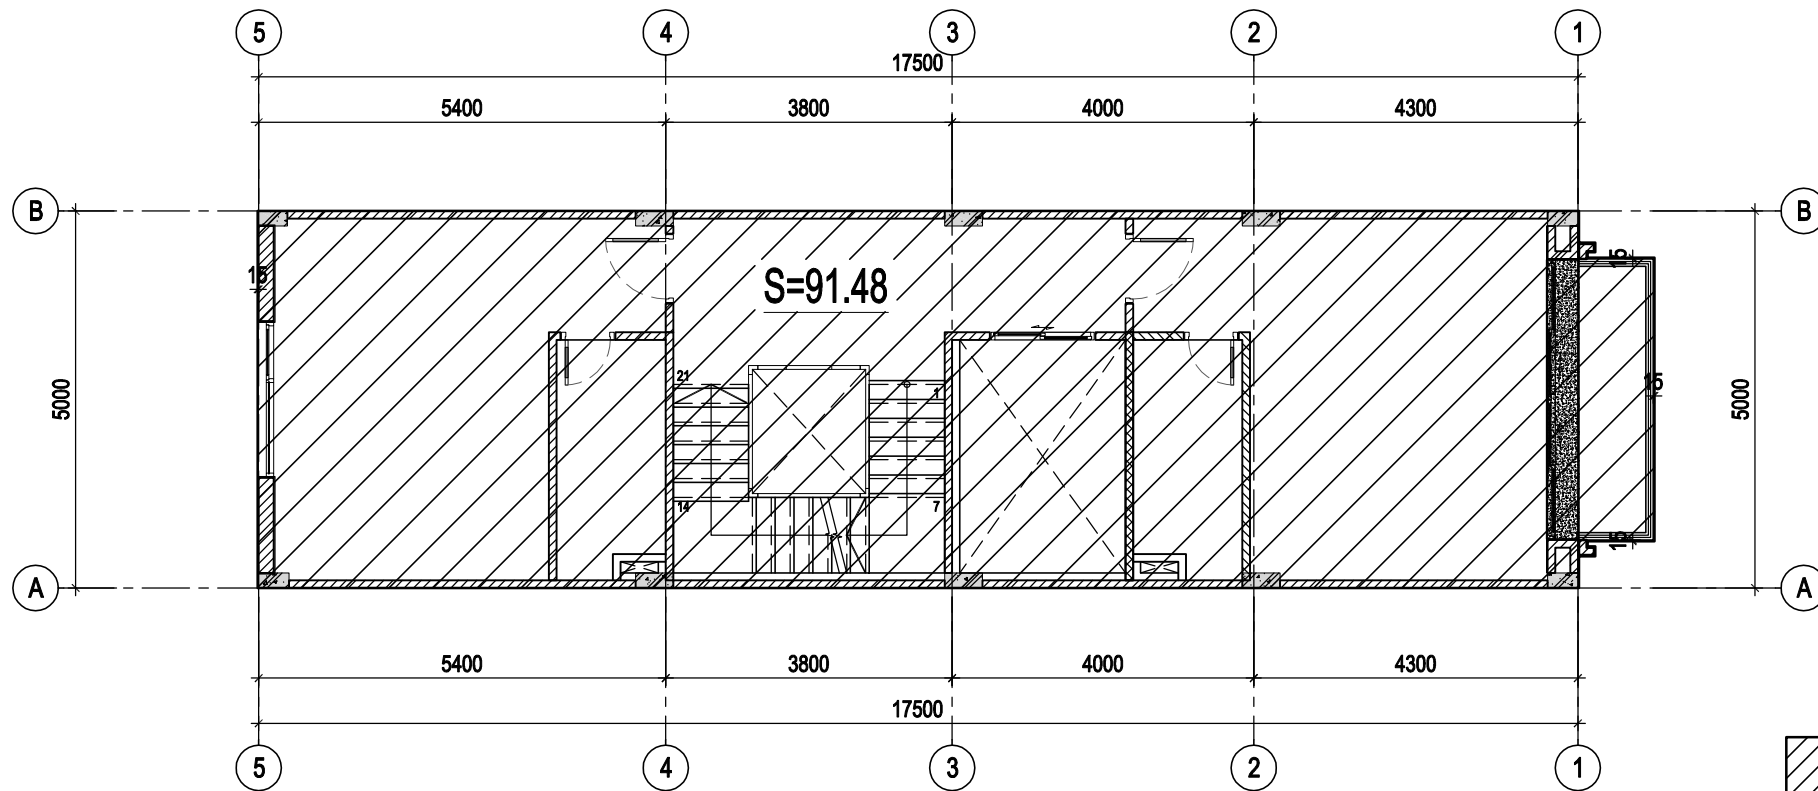

DIỆN TÍCH SÀN XÂY DỰNG

STT No.	NỘI DUNG ĐIỀU CHỈNH Revision	NGÀY Date
1		
2		
3		

Ghi chú / Notes

Dự án / Project
DỰ ÁN THÀNH PHẦN NHÀ Ở THẤP TẦNG
THUỘC DỰ ÁN KHU DÂN CƯ CÓN TÂN LẬP
TP. NHA TRANG, TỈNH KHÁNH HÒA
PHƯỜNG XƯƠNG HUAN, TP. NHA TRANG, TỈNH KHÁNH HÒA

Chủ đầu tư / Client
CÔNG TY CỔ PHẦN
SÔNG ĐÀ - NHA TRANG
08 BÙI DƯƠNG, PHƯỜNG VINH HẢI, TP. NHA TRANG, TỈNH KHÁNH HÒA

Phê duyệt / Approved
TỔNG GIÁM ĐỐC
General Director

NGUYỄN NGỌC VIỆT

Đơn vị thiết kế / Design consultant
LIÊN DANH CÔNG TY TNHH TƯ VẤN THIẾT KẾ
VÀ QUẢN LÝ DỰ ÁN VIỆT NAM VÀ CÔNG TY TNHH
QUY HOẠCH VÀ KIẾN TRÚC HÒA BÌNH



CÔNG TY TNHH TƯ VẤN THIẾT KẾ
VÀ QUẢN LÝ DỰ ÁN VIỆT NAM
Giám đốc / Director

NGUYỄN PHƯƠNG THẢO



CÔNG TY TNHH
QUY HOẠCH VÀ KIẾN TRÚC HÒA BÌNH
Giám đốc / Director

VŨ NGỌC KIẾN

Chủ trì bộ môn / Chief of design
KTS. NGÔ QUỐC NĂNG

Thiết kế / Designed by
KTS. VŨ ĐÌNH ĐỨC

Kiểm / Checked by
KTS. PHAN THẾ LIÊN


Hạng mục / Items
NHÀ Ở THẤP TẦNG

Tên bản vẽ / Sheet title
DIỆN TÍCH SÀN XÂY DỰNG TẦNG 3-4
(CĂN LK1B-08; MẪU M1-1B)

Giai đoạn TK
Phase of design
Bộ môn
Discipline
KIẾN TRÚC
Ngày phát hành
Issuing date
2024
Lần sửa đổi
Revision code
0


Tỉ lệ
Scale
Khổ giấy
Format
A3
Số hiệu bản vẽ / Sheet number

DIỆN TÍCH SÀN XÂY DỰNG TẦNG 5
(CĂN LK1B-08; MẪU M1-1B)

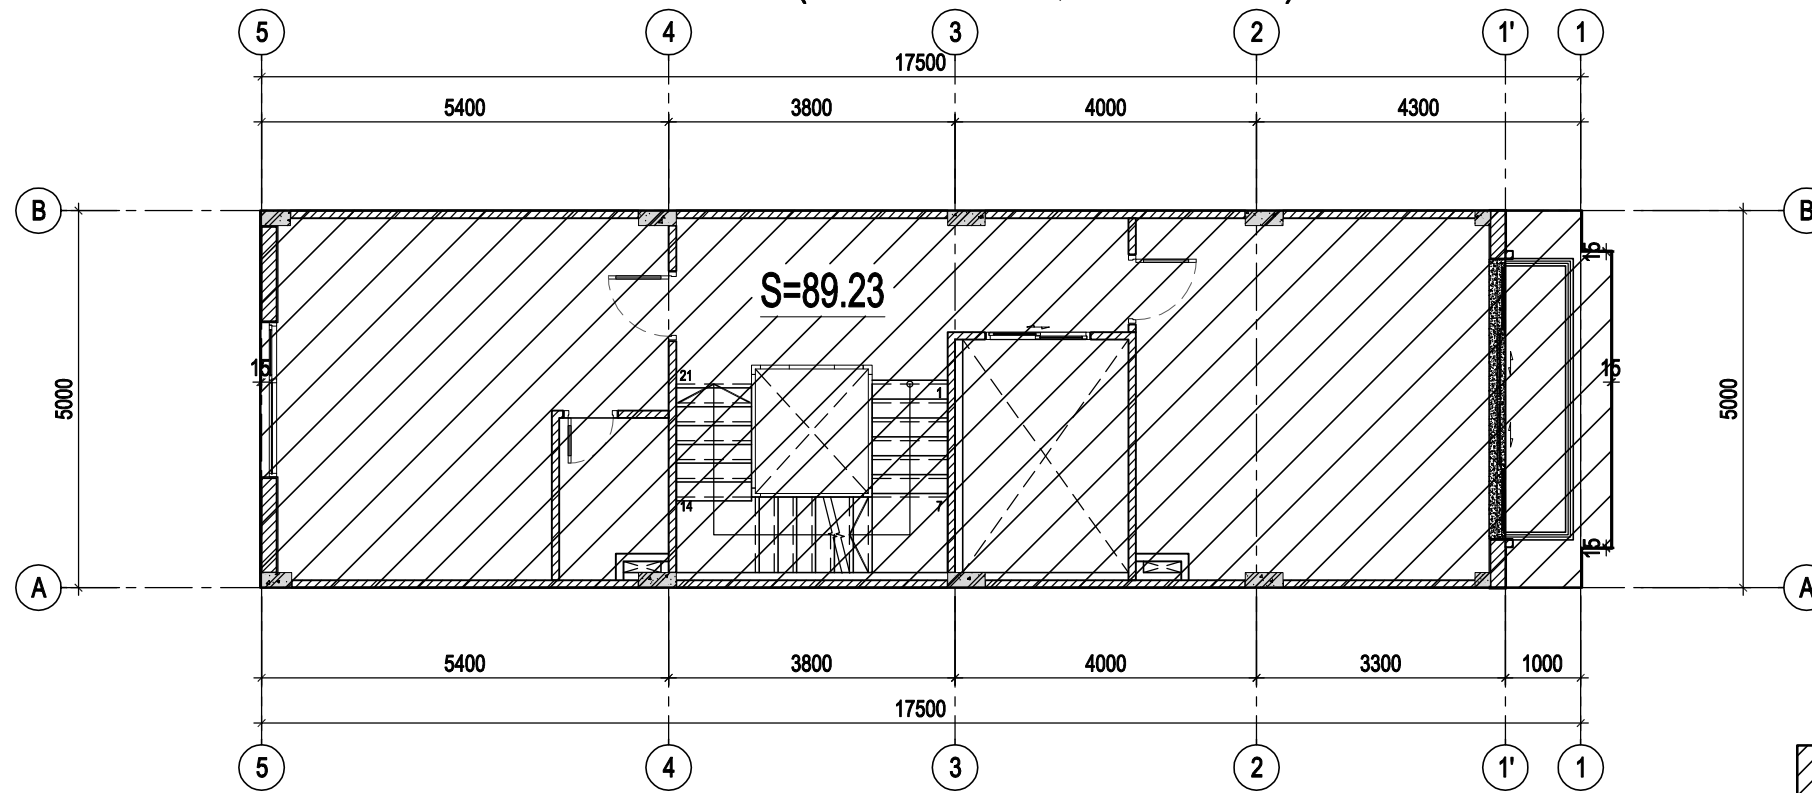

DIỆN TÍCH SÀN XÂY DỰNG

DIỆN TÍCH SÀN XÂY DỰNG TẦNG 6
(CĂN LK1B-08; MẪU M1-1B)

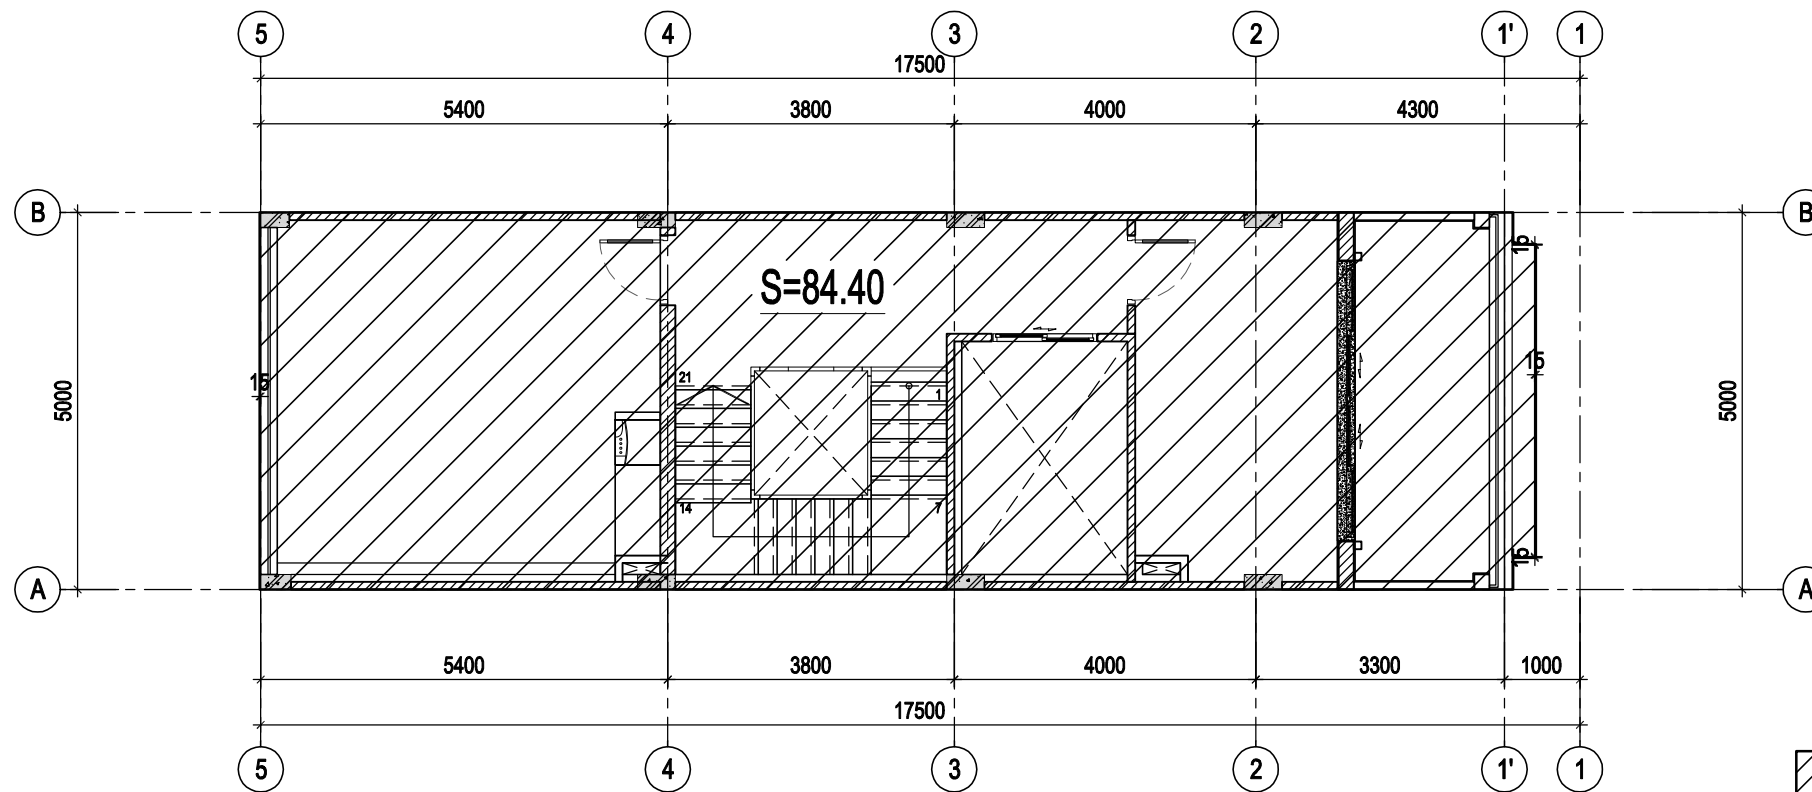

DIỆN TÍCH SÀN XÂY DỰNG

STT No.	NỘI DUNG ĐIỀU CHỈNH Revision	NGÀY Date
1		
2		
3		

Ghi chú / Notes

Dự án / Project
DỰ ÁN THÀNH PHẦN NHÀ Ở THẤP TẦNG
THUỘC DỰ ÁN KHU DÂN CƯ CÓN TÂN LẬP
TP. NHA TRANG, TỈNH KHÁNH HÒA
PHƯỜNG XƯƠNG HUAN, TP. NHA TRANG, TỈNH KHÁNH HÒA

Chủ đầu tư / Client
CÔNG TY CỔ PHẦN
SÔNG ĐÀ - NHA TRANG
Đ. BÀ DƯƠNG, PHƯỜNG VĨNH HẢI, TP. NHA TRANG, TỈNH KHÁNH HÒA

Phê duyệt / Approved
TỔNG GIÁM ĐỐC
General Director

NGUYỄN NGỌC VIỆT

Đơn vị thiết kế / Design consultant
LIÊN DANH CÔNG TY TNHH TƯ VẤN THIẾT KẾ
VÀ QUẢN LÝ DỰ ÁN VIỆT NAM VÀ CÔNG TY TNHH
QUY HOẠCH VÀ KIẾN TRÚC HÒA BÌNH

CÔNG TY TNHH TƯ VẤN THIẾT KẾ
VÀ QUẢN LÝ DỰ ÁN VIỆT NAM
Giám đốc / Director

NGUYỄN PHƯƠNG THẢO

CÔNG TY TNHH
QUY HOẠCH VÀ KIẾN TRÚC HÒA BÌNH
Giám đốc / Director

VŨ NGỌC KIẾN

Chủ trì bộ môn / Chief of design
KTS. NGÔ QUỐC NĂNG
Thiết kế / Designed by
KTS. VŨ ĐÌNH ĐỨC
Kiểm / Checked by
KTS. PHAN THẾ LIÊN

Hạng mục / Items
NHÀ Ở THẤP TẦNG

Tên bản vẽ / Sheet title
DIỆN TÍCH SÀN XÂY DỰNG TẦNG 5-6
(CĂN LK1B-08; MẪU M1-1B)

Giai đoạn TK
Phase of design
Bộ môn
Discipline
KIẾN TRÚC
Ngày phát hành
Issuing date
2024
Lần sửa đổi
Revision code
0

Tỉ lệ
Scale
Khổ giấy
Format
A3
Số hiệu bản vẽ / Sheet number