

DỰ ÁN KIẾN TRÚC CÔNG TRÌNH BIỆT THỰ VÀ NHÀ LIỀN KỀ KHU DÂN CƯ CÔN TÂN LẬP, PHƯỜNG XƯƠNG HUÂN, THÀNH PHỐ NHA TRANG
ĐỊA ĐIỂM: PHƯỜNG XƯƠNG HUÂN, THÀNH PHỐ NHA TRANG, TỈNH KHÁNH HÒA



CƠ QUAN PHÊ DUYỆT:
ỦY BAN NHÂN DÂN TỈNH KHÁNH HÒA

KÈM THEO QUYẾT ĐỊNH SỐ: ... NGÀY ... THÁNG ... NĂM 2023

CƠ QUAN THẨM ĐỊNH:
SỞ XÂY DỰNG TỈNH KHÁNH HÒA

KÈM THEO BÁO CÁO THAM DÙNG SỐ: ... NGÀY ... THÁNG ... NĂM 2023

CHỦ ĐẦU TƯ:
CÔNG TY CỔ PHẦN SÔNG ĐÀ - NHA TRANG

KÈM THEO TỜ TRÌNH SỐ: ... NGÀY ... THÁNG ... NĂM 2023

DỰ ÁN:
KHU DÂN CƯ CÔN TÂN LẬP
PHƯỜNG XƯƠNG HUÂN, THÀNH PHỐ NHA TRANG

TÊN BẢN VẼ:
PHỐI CẢNH CÔNG TRÌNH

BẢN VẼ:	PCBTDL1	QUYẾT:	A3	TỶ LỆ:	1/100	NGÀY HT:	...
THIẾT KẾ:	ĐỒ THỊ NỘI CẢNH						
CHỦ TRÌ:	NGUYỄN ĐỨC TIẾN						
CHỦ NHIỆM:	TRẦN TUẤN ANH						
QUẢN LÝ KỸ THUẬT:	ĐỖ TRỊ PHƯƠNG						

GIÁM ĐỐC:

THS. KTS. TRẦN TUẤN ANH

CÔNG TY CỔ PHẦN R&D QUY HOẠCH
R&D PLANNERS JSC
TẦNG 5 - KINH BUILDING - SỐ 37 PHỐ YÊN LŨNG - QUẬN ĐỐNG ĐÁ - THÀNH PHỐ HÀ NỘI

DỰ ÁN KIẾN TRÚC CÔNG TRÌNH BIỆT THỰ VÀ NHÀ LIỀN KỀ KHU DÂN CƯ CÓN TÂN LẬP, PHƯỜNG XƯƠNG HUÂN, THÀNH PHỐ NHA TRANG
ĐỊA ĐIỂM: PHƯỜNG XƯƠNG HUÂN, THÀNH PHỐ NHA TRANG, TỈNH KHÁNH HÒA



CƠ QUAN PHÊ DUYỆT:
 ỦY BAN NHÂN DÂN TỈNH KHÁNH HÒA

KÈM THEO QUYẾT ĐỊNH SỐ: NGÀY ... THÁNG ... NĂM 2023

CƠ QUAN THẨM ĐỊNH:
 SỞ XÂY DỰNG TỈNH KHÁNH HÒA

KÈM THEO BÁO CÁO THẨM ĐỊNH SỐ: NGÀY ... THÁNG ... NĂM 2023

CHỦ ĐẦU TƯ:
 CÔNG TY CỔ PHẦN SÔNG ĐÀ - NHA TRANG

KÈM THEO TỜ TRÌNH SỐ: NGÀY ... THÁNG ... NĂM 2023

DỰ ÁN:
 KHU DÂN CƯ CÓN TÂN LẬP
 PHƯỜNG XƯƠNG HUÂN, THÀNH PHỐ NHA TRANG

TÊN BẢN VẼ:
 PHỐI CẢNH CÔNG TRÌNH

BẢN VẼ:	PCBTDL2	QUẾP:	A3	TỶ LỆ:	1/100	NGÀY HT:	...
THIẾT KẾ:	ĐỒ THỊ HOẠCH HẸN						<i>[Signature]</i>
CHỦ TRÌ:	NGUYỄN ĐỨC TIẾN						<i>[Signature]</i>
CHỦ NHIỆM:	TRẦN TUẤN ANH						<i>[Signature]</i>
QUẢN LÝ KỸ THUẬT:	ĐỖ TRỊ PHƯƠNG						<i>[Signature]</i>

GIÁM ĐỐC:
[Signature]

THS. KTS. TRẦN TUẤN ANH

R&D CÔNG TY CỔ PHẦN R&D QUY HOẠCH
 R&D PLANNERS.,JSC

TẦNG 5 - KINH BUILDING - SỐ 37 PHỐ YÊN LŨNG - QUẬN ĐỐNG ĐÁ - THÀNH PHỐ HÀ NỘI

DỰ ÁN KIẾN TRÚC CÔNG TRÌNH BIỆT THỰ VÀ NHÀ LIỀN KỀ KHU DÂN CƯ CÒN TÂN LẬP, PHƯỜNG XƯƠNG HUÂN, THÀNH PHỐ NHA TRANG
ĐỊA ĐIỂM: PHƯỜNG XƯƠNG HUÂN, THÀNH PHỐ NHA TRANG, TỈNH KHÁNH HÒA



CƠ QUAN PHÊ DUYỆT:
ỦY BAN NHÂN DÂN TỈNH KHÁNH HÒA

KÈM THEO QUYẾT ĐỊNH SỐ NGÀY ... THÁNG ... NĂM 2023

CƠ QUAN THẨM ĐỊNH:
SỞ XÂY DỰNG TỈNH KHÁNH HÒA

KÈM THEO BÁO CÁO THAM DÙNG SỐ NGÀY ... THÁNG ... NĂM 2023

CHỦ ĐẦU TƯ:
CÔNG TY CỔ PHẦN SÔNG ĐÀ - NHA TRANG

KÈM THEO TỜ TRÌNH SỐ NGÀY ... THÁNG ... NĂM 2023

DỰ ÁN:
KHU DÂN CƯ CÒN TÂN LẬP
PHƯỜNG XƯƠNG HUÂN, THÀNH PHỐ NHA TRANG

TÊN BẢN VẼ:
PHỐI CẢNH CÔNG TRÌNH

BẢN VẼ:	PCBTDL3	QUẾP:	A3	TỶ LỆ:	1/100	NGÀY HT:	...
THIẾT KẾ:	ĐỒ THỊ HOẠCH HẸN						
CHỦ TRÌ:	NGUYỄN ĐỨC TIẾN						
CHỦ NHIỆM:	TRẦN TUẤN ANH						
QUẢN LÝ KỸ THUẬT:	ĐỖ TRỊ PHƯƠNG						

GIÁM ĐỐC:


THS. KTS. TRẦN TUẤN ANH

**CÔNG TY CỔ PHẦN R&D QUY HOẠCH
R&D PLANNERS JSC**

TẦNG 5 - KINH BUILDING - SỐ 37 PHỐ YÊN LŨNG - QUẬN ĐÔNG ĐÀ - THÀNH PHỐ HÀ NỘI

DỰ ÁN KIẾN TRÚC CÔNG TRÌNH BIỆT THỰ VÀ NHÀ LIỀN KỀ KHU DÂN CƯ CÓN TÂN LẬP, PHƯỜNG XƯƠNG HUÂN, THÀNH PHỐ NHA TRANG

ĐỊA ĐIỂM: PHƯỜNG XƯƠNG HUÂN, THÀNH PHỐ NHA TRANG, TỈNH KHÁNH HÒA

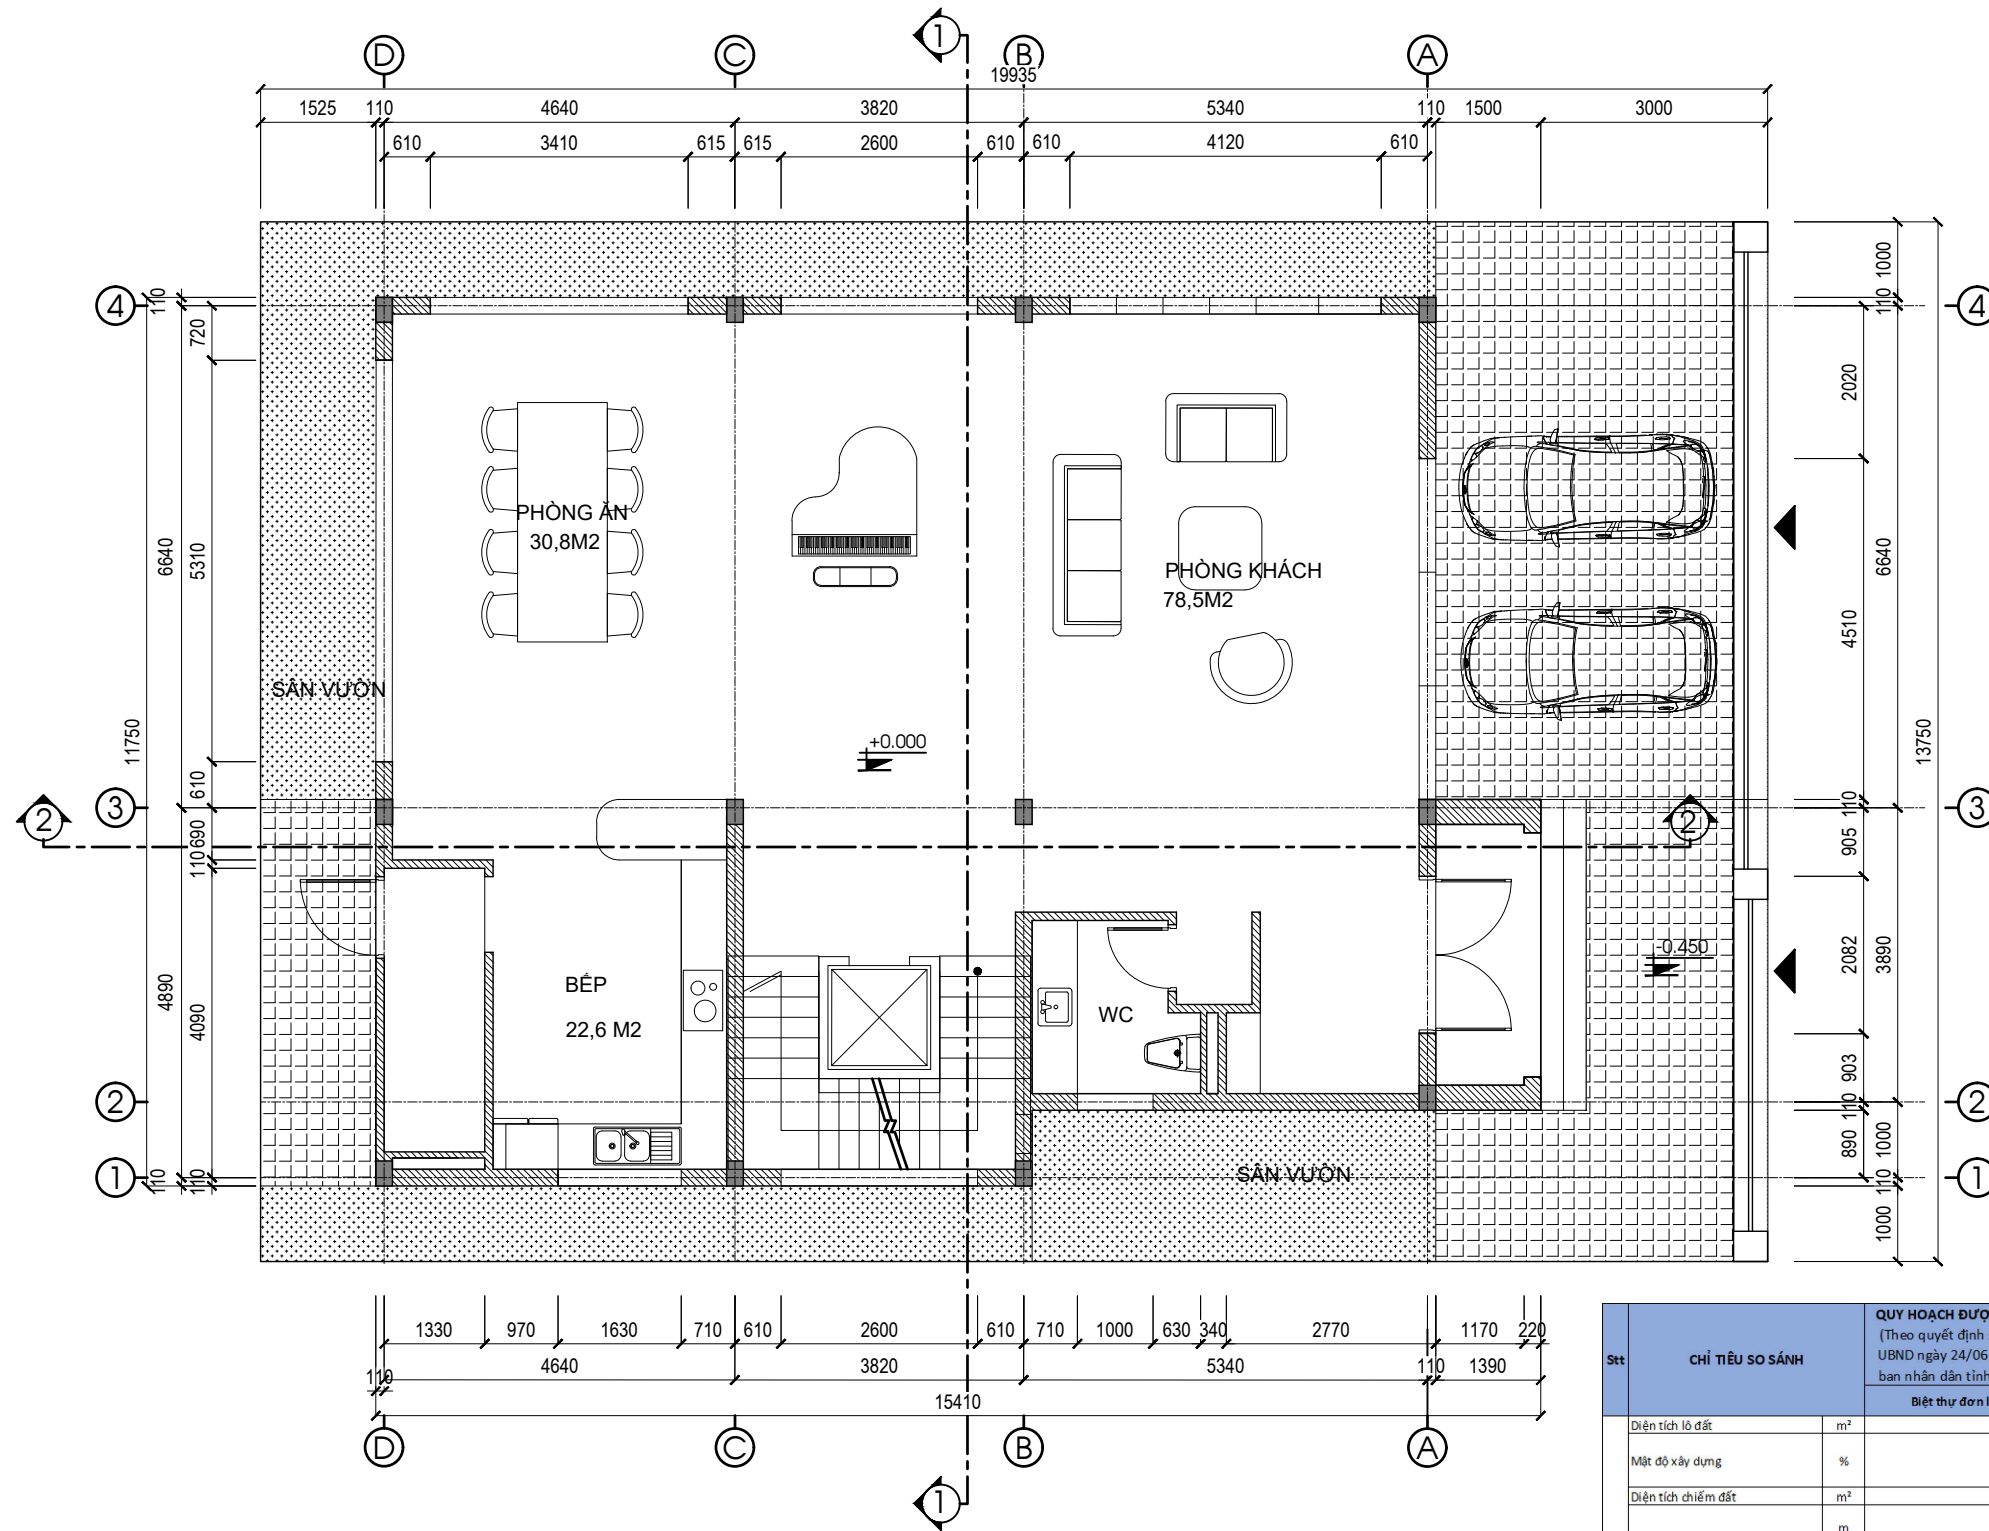

MẶT BẰNG TẦNG 1
TỶ LỆ: 1/100

Stt	CHỈ TIÊU SO SÁNH	QUY HOẠCH ĐƯỢC PHÉ DUYỆT (Theo quyết định số 1496/QĐ-UBND ngày 24/06/2020 của Ủy ban nhân dân tỉnh Khánh Hòa.)		GHI CHÚ
		Biệt thự đơn lập BT-1A	Biệt thự đơn lập BT-1A	
	Diện tích lô đất	m ²	274,14	274,14
	Mật độ xây dựng	%	63,00	60,23
	Diện tích chiếm đất	m ²	172,71	165,11
3	Chỉ giới xây dựng	m	Phía trước 3m	Phía trước 3m
		m	Phía sau 1,5m	Phía sau 1,5m
	Tầng cao	tầng	3 tầng	3 tầng
	Tầng tum		theo quy định được xây 30% diện tích sân mái	1 tum
	Tầng hầm		không quy định	không thiết kế
	Chiều cao công trình	m	14,40	13,95

CƠ QUAN PHÉ DUYỆT:
ỦY BAN NHÂN DÂN TỈNH KHÁNH HÒA

CƠ QUAN THẨM ĐỊNH:
SỞ XÂY DỰNG TỈNH KHÁNH HÒA

CHỦ ĐẦU TƯ:
CÔNG TY CỔ PHẦN SÔNG ĐÀ - NHA TRANG

DỰ ÁN:
KHU DÂN CƯ CÓN TÂN LẬP
PHƯỜNG XƯƠNG HUÂN, THÀNH PHỐ NHA TRANG

TÊN BẢN VẼ:
MẶT BẰNG TẦNG 1


BẢN VẼ: BT1A-MB1	SHẾP: A3	TỶ LỆ: 1/100	NGÀY HT: .../.../...
THIẾT KẾ:	ĐỒ THẠC HỌC HIỆN:		
CHỦ TRÌ:	NGUYỄN ĐỨC TIẾN		
CHỦ NHIỆM:	TRẦN TUẤN ANH		
QUẢN LÝ KỸ THUẬT:	ĐỒ TRỊ PHƯƠNG		

THB: KTS. TRẦN TUẤN ANH

R&D CÔNG TY CỔ PHẦN R&D QUY HOẠCH
R&D PLANNERS.,JSC

TẦNG 5 - KINH BUILDING - SỐ 37 PHỐ YÊN LŨNG - QUẬN ĐỐNG ĐA - THÀNH PHỐ HÀ NỘI

DỰ ÁN KIẾN TRÚC CÔNG TRÌNH BIỆT THỰ VÀ NHÀ LIỀN KÈ KHU DÂN CƯ CÒN TÂN LẬP, PHƯỜNG XƯƠNG HUÂN, THÀNH PHỐ NHA TRANG
ĐỊA ĐIỂM: PHƯỜNG XƯƠNG HUÂN, THÀNH PHỐ NHA TRANG, TỈNH KHÁNH HÒA

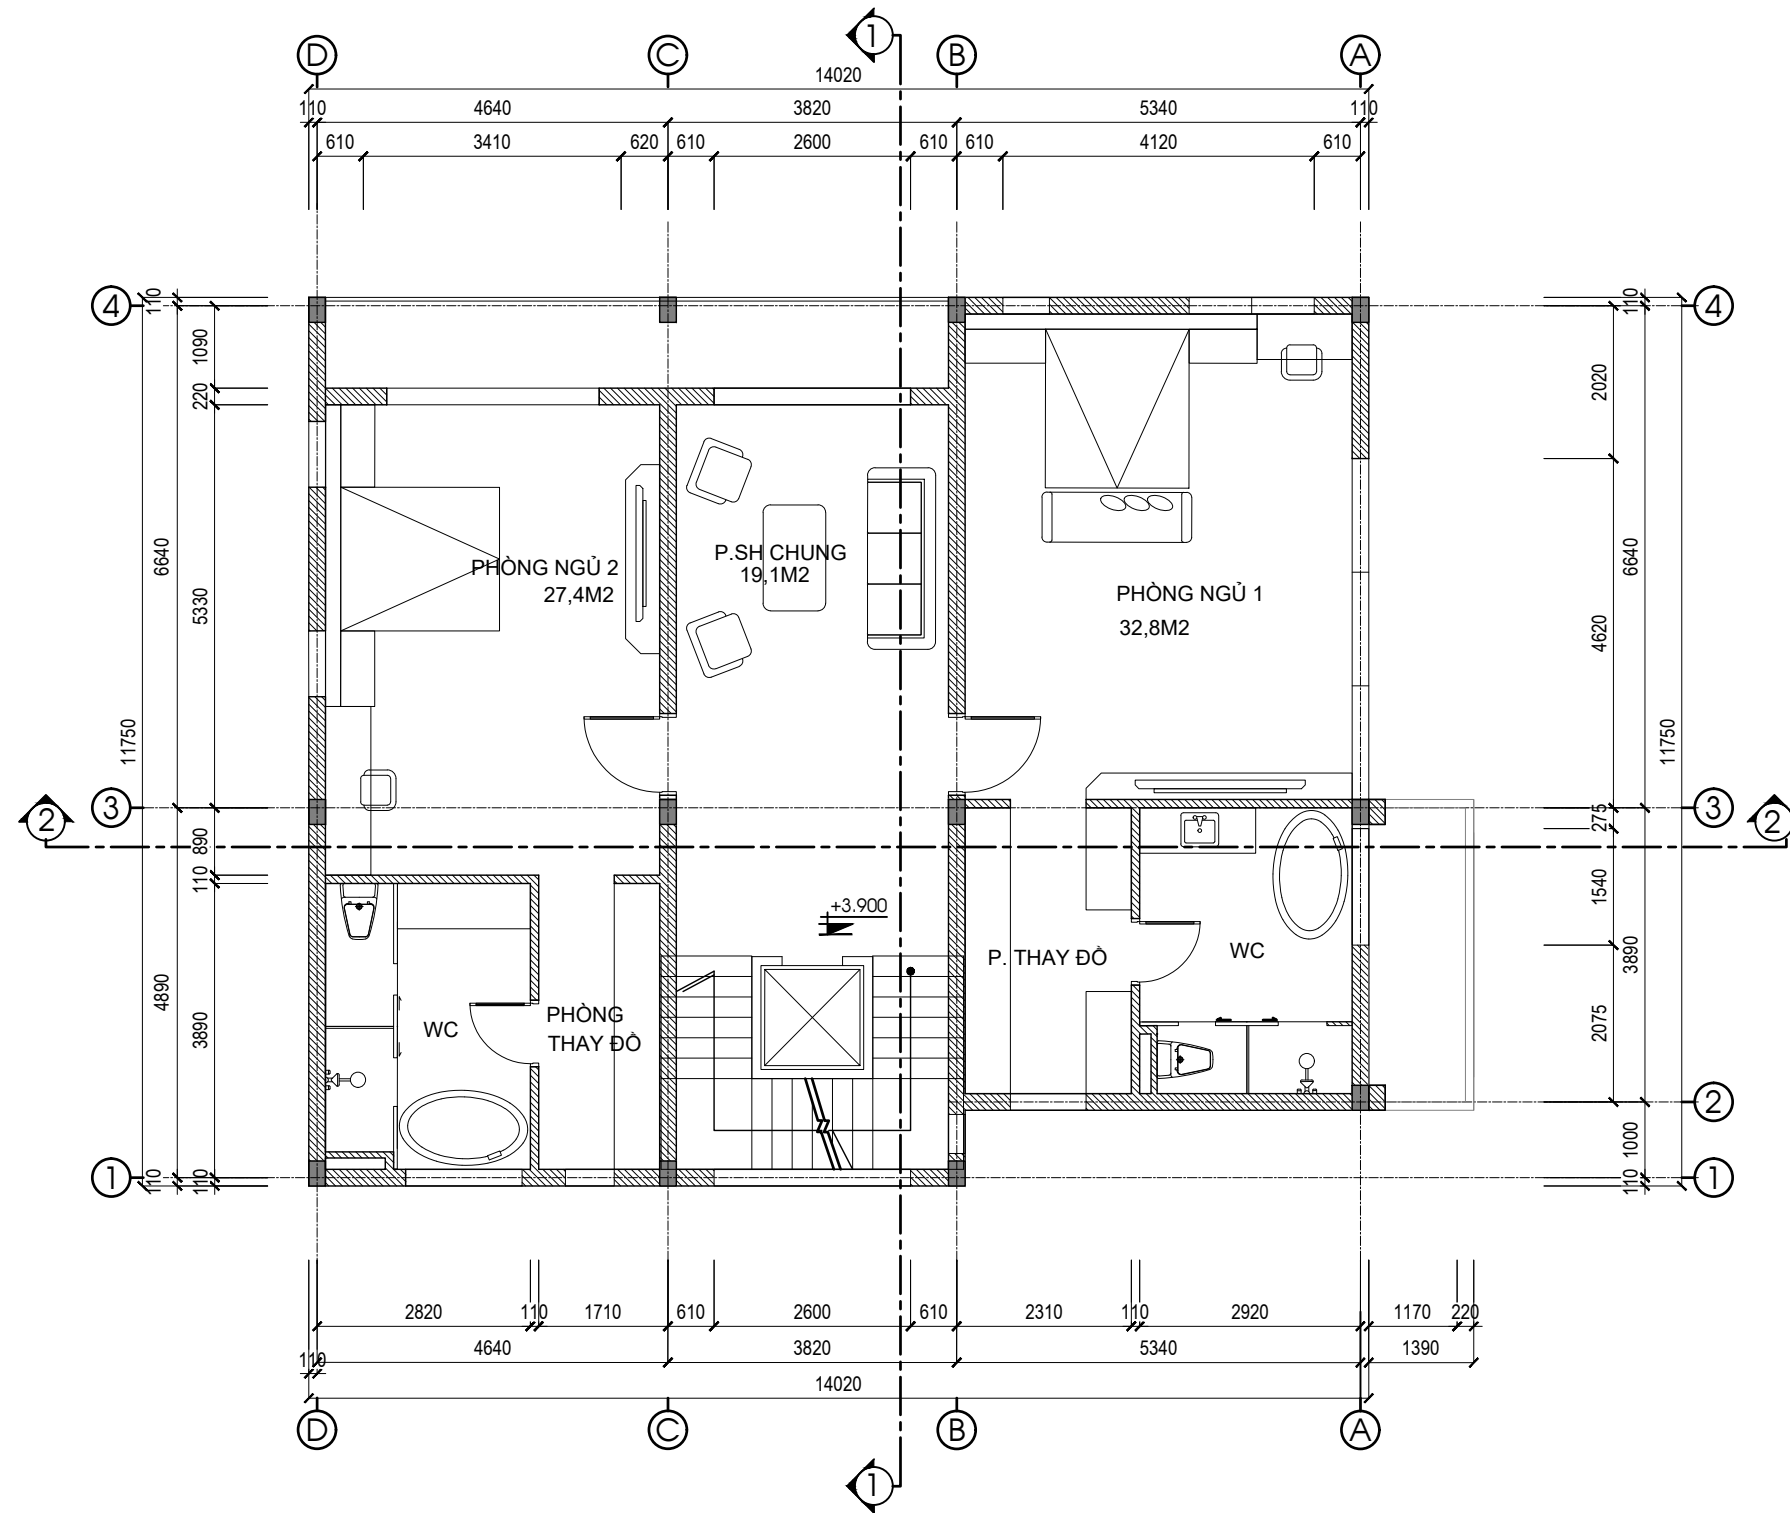

MẶT BẰNG TẦNG 2

TỶ LỆ: 1/100

CƠ QUAN PHÊ DUYỆT:
 ỦY BAN NHÂN DÂN TỈNH KHÁNH HÒA

KÈM THEO QUYẾT ĐỊNH SỐ: ... NGÀY ... THÁNG ... NĂM 2023
 CƠ QUAN THẨM ĐỊNH:
 SỞ XÂY DỰNG TỈNH KHÁNH HÒA

KÈM THEO BẢO CÁO THAM DUYỆT SỐ: ... NGÀY ... THÁNG ... NĂM 2023
 CHỦ ĐẦU TƯ:
 CÔNG TY CỔ PHẦN SÔNG ĐÀ - NHA TRANG

KÈM THEO TỜ TRÌNH SỐ: ... NGÀY ... THÁNG ... NĂM 2023
 DỰ ÁN:
 KHU DÂN CƯ CÒN TÂN LẬP
 PHƯỜNG XƯƠNG HUÂN, THÀNH PHỐ NHA TRANG

TÊN BẢN VẼ:
 MẶT BẰNG TẦNG 2


BẢN VẼ: B1A-MB2	SHẾP: A3	TỶ LỆ: 1/100	NGÀY HT: ...
THIẾT KẾ	ĐỒ THỊ HỌC HÈN	<i>[Signature]</i>	
CHỦ TRÌ	NGUYỄN ĐỨC TIẾN	<i>[Signature]</i>	
CHỦ NHIỆM	TRẦN TUẤN ANH	<i>[Signature]</i>	
QUẢN LÝ KỸ THUẬT	ĐỖ TRỊ PHƯƠNG	<i>[Signature]</i>	

GIÁM ĐỌC:
[Signature]

THB. KTS. TRẦN TUẤN ANH
CÔNG TY CỔ PHẦN R&D QUY HOẠCH
R&D PLANNERS.,JSC

TẦNG 5 - KINH BUILDING - SỐ 37 PHỐ YÊN LƯƠNG - QUẬN ĐỒNG ĐÀ - THÀNH PHỐ HÀ NỘI

DỰ ÁN KIẾN TRÚC CÔNG TRÌNH BIỆT THỰ VÀ NHÀ LIỀN KỀ KHU DÂN CƯ CÒN TÂN LẬP, PHƯỜNG XƯƠNG HUÂN, THÀNH PHỐ NHA TRANG
ĐỊA ĐIỂM: PHƯỜNG XƯƠNG HUÂN, THÀNH PHỐ NHA TRANG, TỈNH KHÁNH HÒA

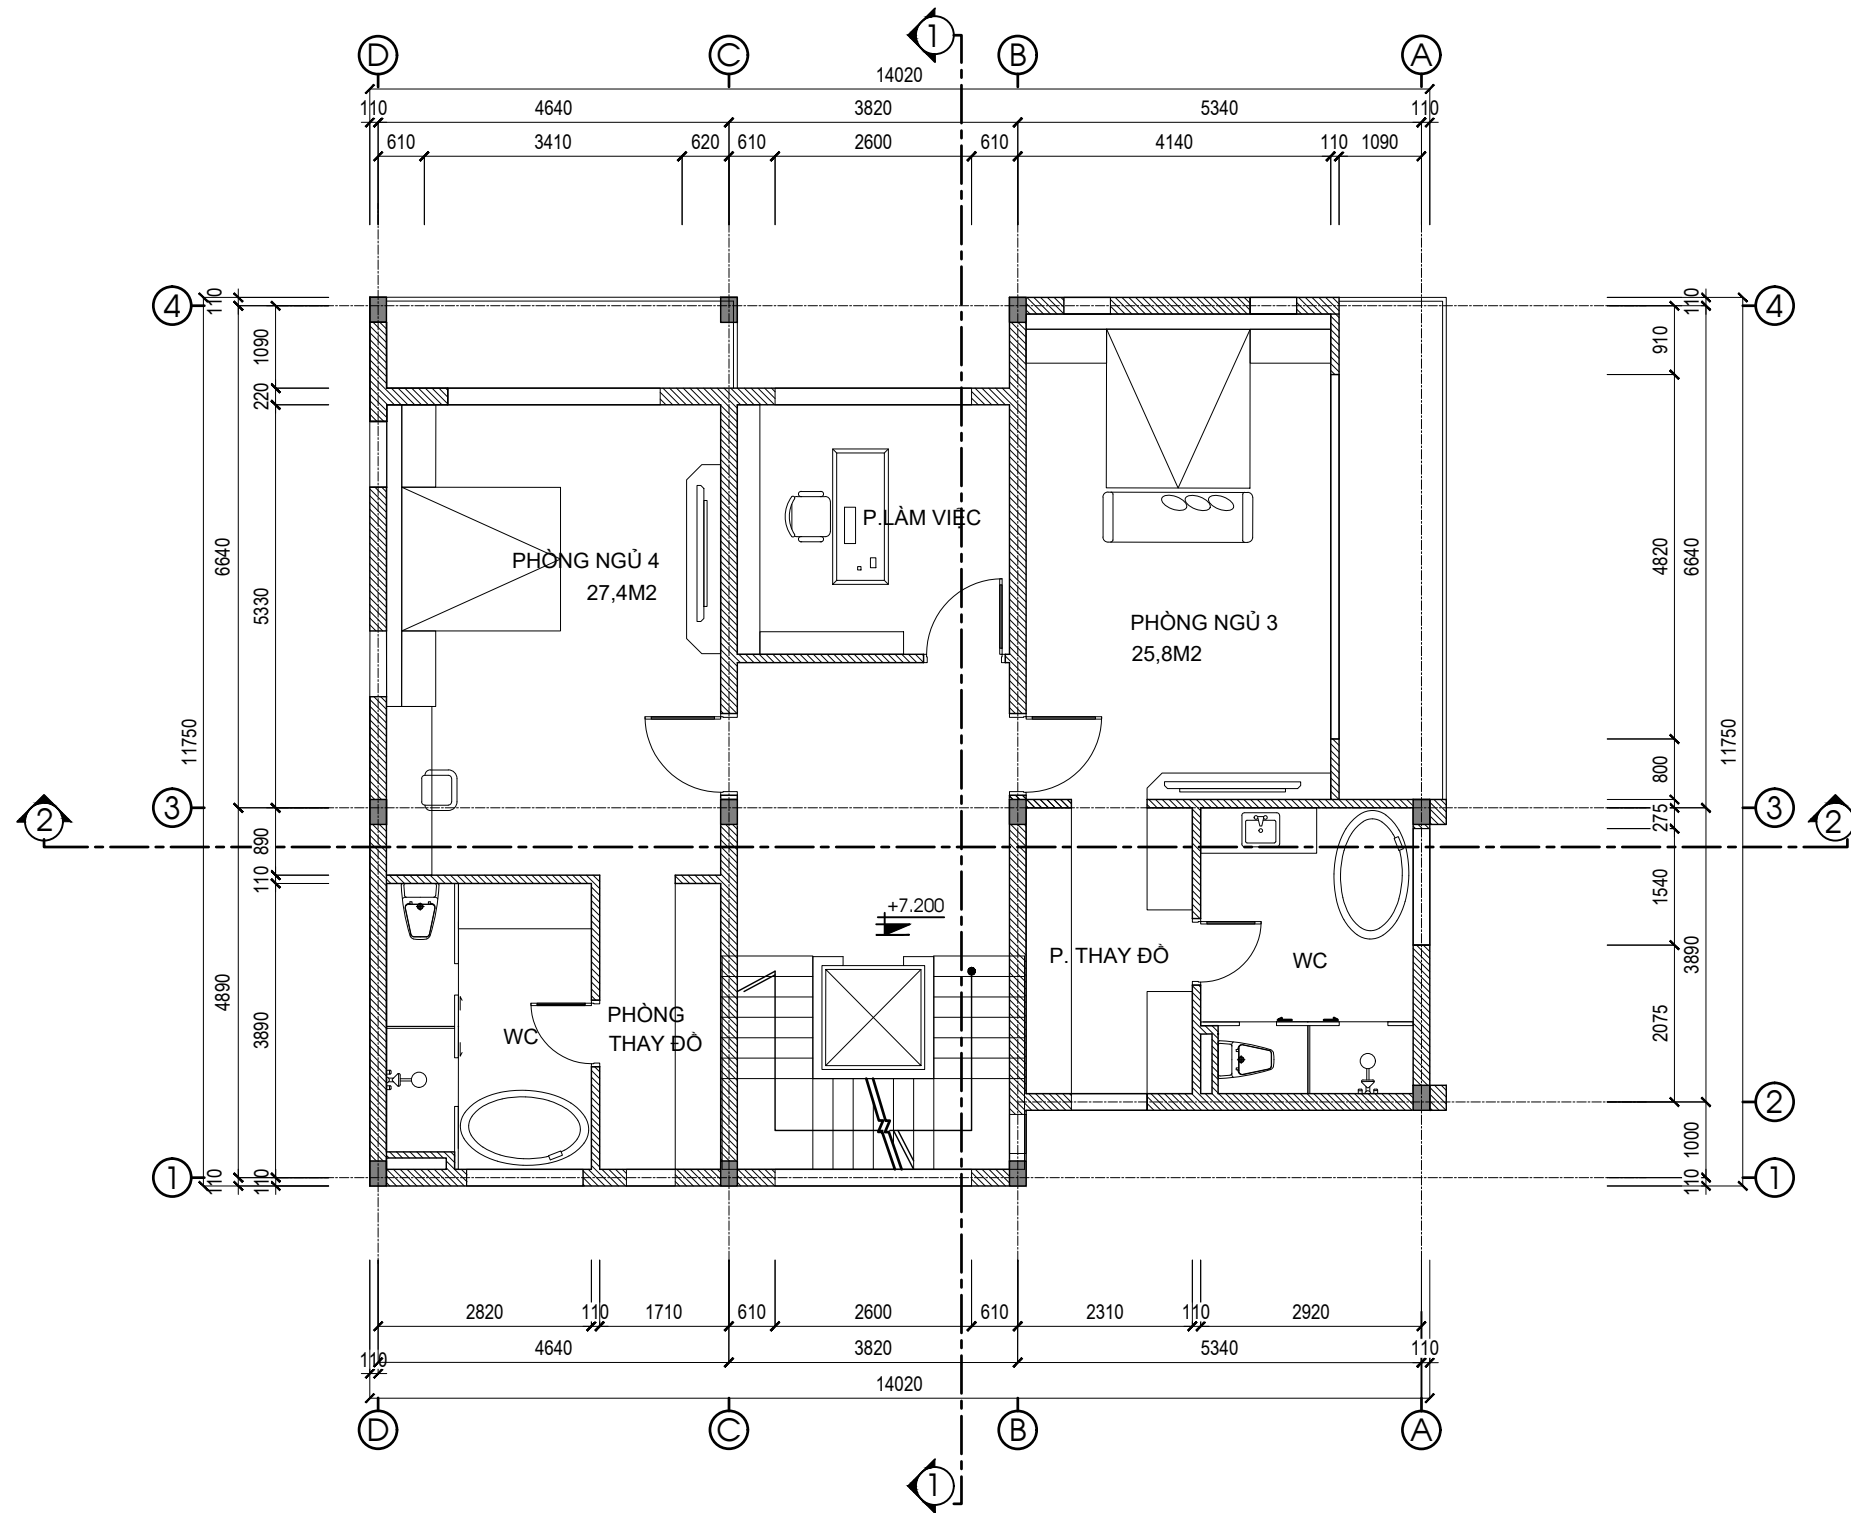

MẶT BẰNG TẦNG 3
TỶ LỆ: 1/100

CƠ QUAN PHÊ DUYỆT:
ỦY BAN NHÂN DÂN TỈNH KHÁNH HÒA

KÈM THEO QUYẾT ĐỊNH SỐ: ... NGÀY ... THÁNG ... NĂM 2023
 CƠ QUAN THẨM ĐỊNH:
 SỞ XÂY DỰNG TỈNH KHÁNH HÒA

KÈM THEO BÁO CÁO THẨM ĐỊNH SỐ: ... NGÀY ... THÁNG ... NĂM 2023
 CHỦ ĐẦU TƯ:
 CÔNG TY CỔ PHẦN SÔNG ĐÀ - NHA TRANG

KÈM THEO TỜ TRÌNH SỐ: ... NGÀY ... THÁNG ... NĂM 2023
 DỰ ÁN:
 KHU DÂN CƯ CÒN TÂN LẬP
 PHƯỜNG XƯƠNG HUÂN, THÀNH PHỐ NHA TRANG


TÊN BẢN VẼ:
 MẶT BẰNG TẦNG 3

BẢN VẼ: B1A-MB3	SHẾP: A3	TỶ LỆ: 1/100	NGÀY HT: ...
THIẾT KẾ	ĐỒ THỊ HOẠCH HẸN	<i>[Signature]</i>	
CHỦ TRÌ	NGUYỄN ĐỨC TIẾN	<i>[Signature]</i>	
CHỦ NHIỆM	TRẦN TUẤN ANH	<i>[Signature]</i>	
QUẢN LÝ KỸ THUẬT	ĐỖ TRỊ PHƯƠNG	<i>[Signature]</i>	

GIÁM ĐỐC:
[Signature]
 THS. KTS. TRẦN TUẤN ANH
R&D CÔNG TY CỔ PHẦN R&D QUY HOẠCH
 R&D PLANNERS.,JSC
 TẦNG 5 - KINH BUILDING - SỐ 37 PHỐ YÊN LƯƠNG - QUẬN ĐỒNG ĐA - THÀNH PHỐ HÀ NỘI

DỰ ÁN KIẾN TRÚC CÔNG TRÌNH BIỆT THỰ VÀ NHÀ LIỀN KÈ KHU DÂN CƯ CÓN TÂN LẬP, PHƯỜNG XƯƠNG HUÂN, THÀNH PHỐ NHA TRANG

ĐỊA ĐIỂM: PHƯỜNG XƯƠNG HUÂN, THÀNH PHỐ NHA TRANG, TỈNH KHÁNH HÒA

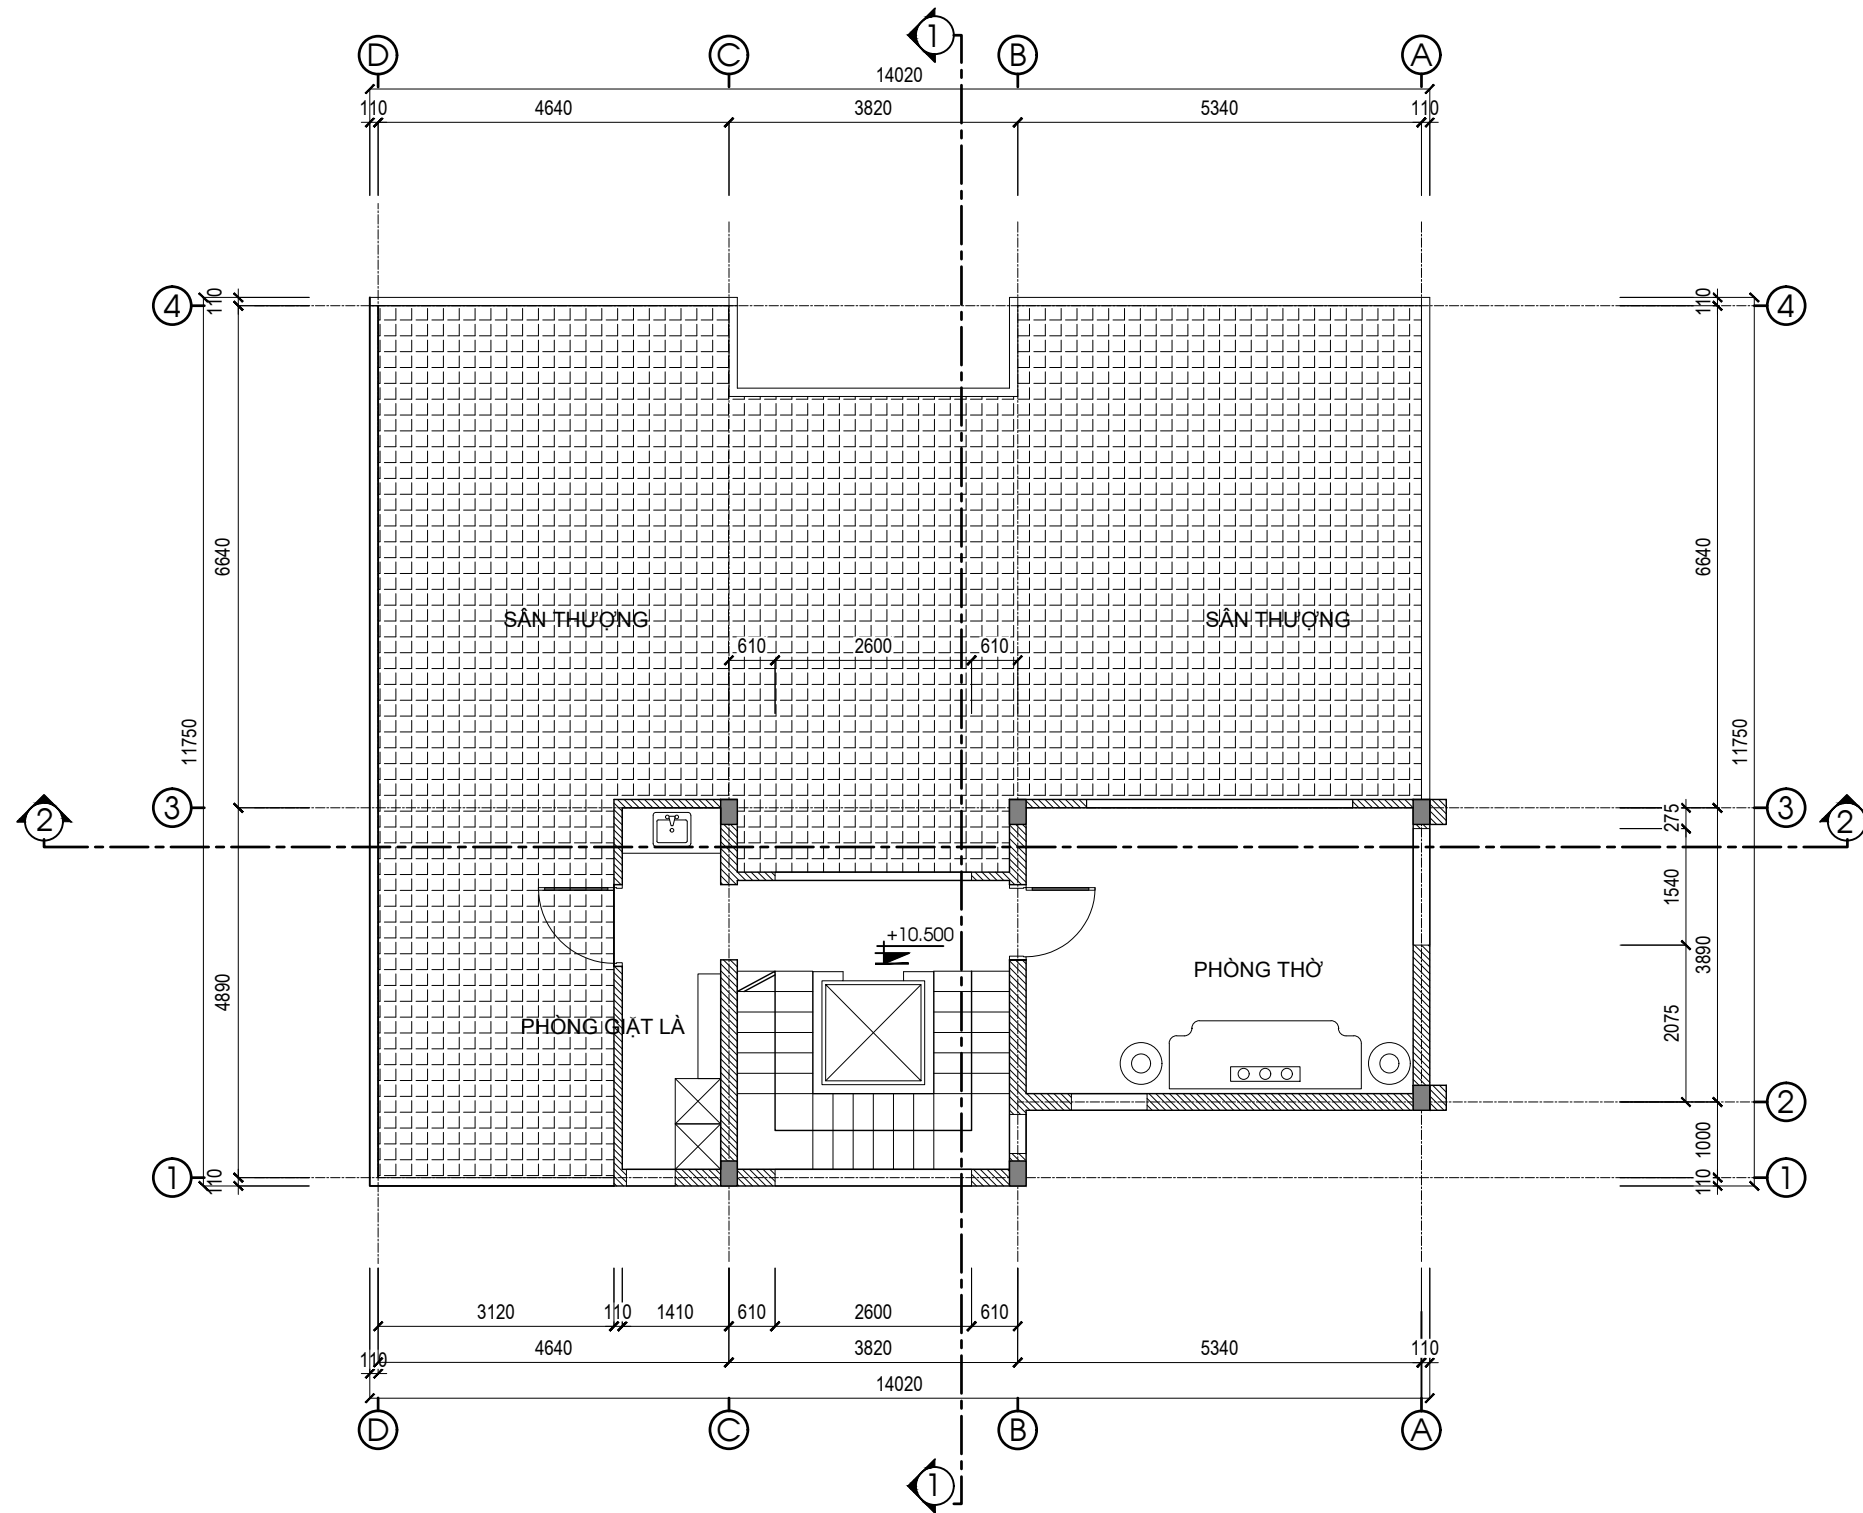

MẶT BẰNG TẦNG TUM

TỶ LỆ: 1/100

CƠ QUAN PHÊ DUYỆT:
ỦY BAN NHÂN DÂN TỈNH KHÁNH HÒA

KÈM THEO QUYẾT ĐỊNH SỐ: ... NGÀY ... THÁNG ... NĂM 2023

CƠ QUAN THẨM ĐỊNH:
SỞ XÂY DỰNG TỈNH KHÁNH HÒA

KÈM THEO BẢO CÁO THAM DÙNG SỐ: ... NGÀY ... THÁNG ... NĂM 2023

CHỦ ĐẦU TƯ:
CÔNG TY CỔ PHẦN SÔNG ĐÀ - NHA TRANG

KÈM THEO TỜ TRÌNH SỐ: ... NGÀY ... THÁNG ... NĂM 2023

DỰ ÁN:
KHU DÂN CƯ CÓN TÂN LẬP
PHƯỜNG XƯƠNG HUÂN, THÀNH PHỐ NHA TRANG

TÊN BẢN VẼ:
MẶT BẰNG TẦNG TUM

BẢN VẼ: B71A-MB4	SHẾP: A3	TỶ LỆ: 1/100	NGÀY HT: ...
THIẾT KẾ	ĐỒ THỊ HOẠCH HẸN	<i>[Signature]</i>	
CHỦ TRÌ	NGUYỄN ĐỨC TIẾN	<i>[Signature]</i>	
CHỦ NHIỆM	TRẦN TUẤN ANH	<i>[Signature]</i>	
QUẢN LÝ KỸ THUẬT	ĐỖ TRỊ PHƯƠNG	<i>[Signature]</i>	

GIÁM ĐỐC:
[Signature]


THS. KTS. TRẦN TUẤN ANH

R&D CÔNG TY CỔ PHẦN R&D QUY HOẠCH
R&D PLANNERS.,JSC

TẦNG 5 - KINH BUILDING - SỐ 37 PHỐ YÊN LŨNG - QUẬN ĐỒNG ĐÀ - THÀNH PHỐ HÀ NỘI

DỰ ÁN KIẾN TRÚC CÔNG TRÌNH BIỆT THỰ VÀ NHÀ LIỀN KÈ KHU DÂN CƯ CÒN TÂN LẬP, PHƯỜNG XƯƠNG HUÂN, THÀNH PHỐ NHA TRANG

ĐỊA ĐIỂM: PHƯỜNG XƯƠNG HUÂN, THÀNH PHỐ NHA TRANG, TỈNH KHÁNH HÒA

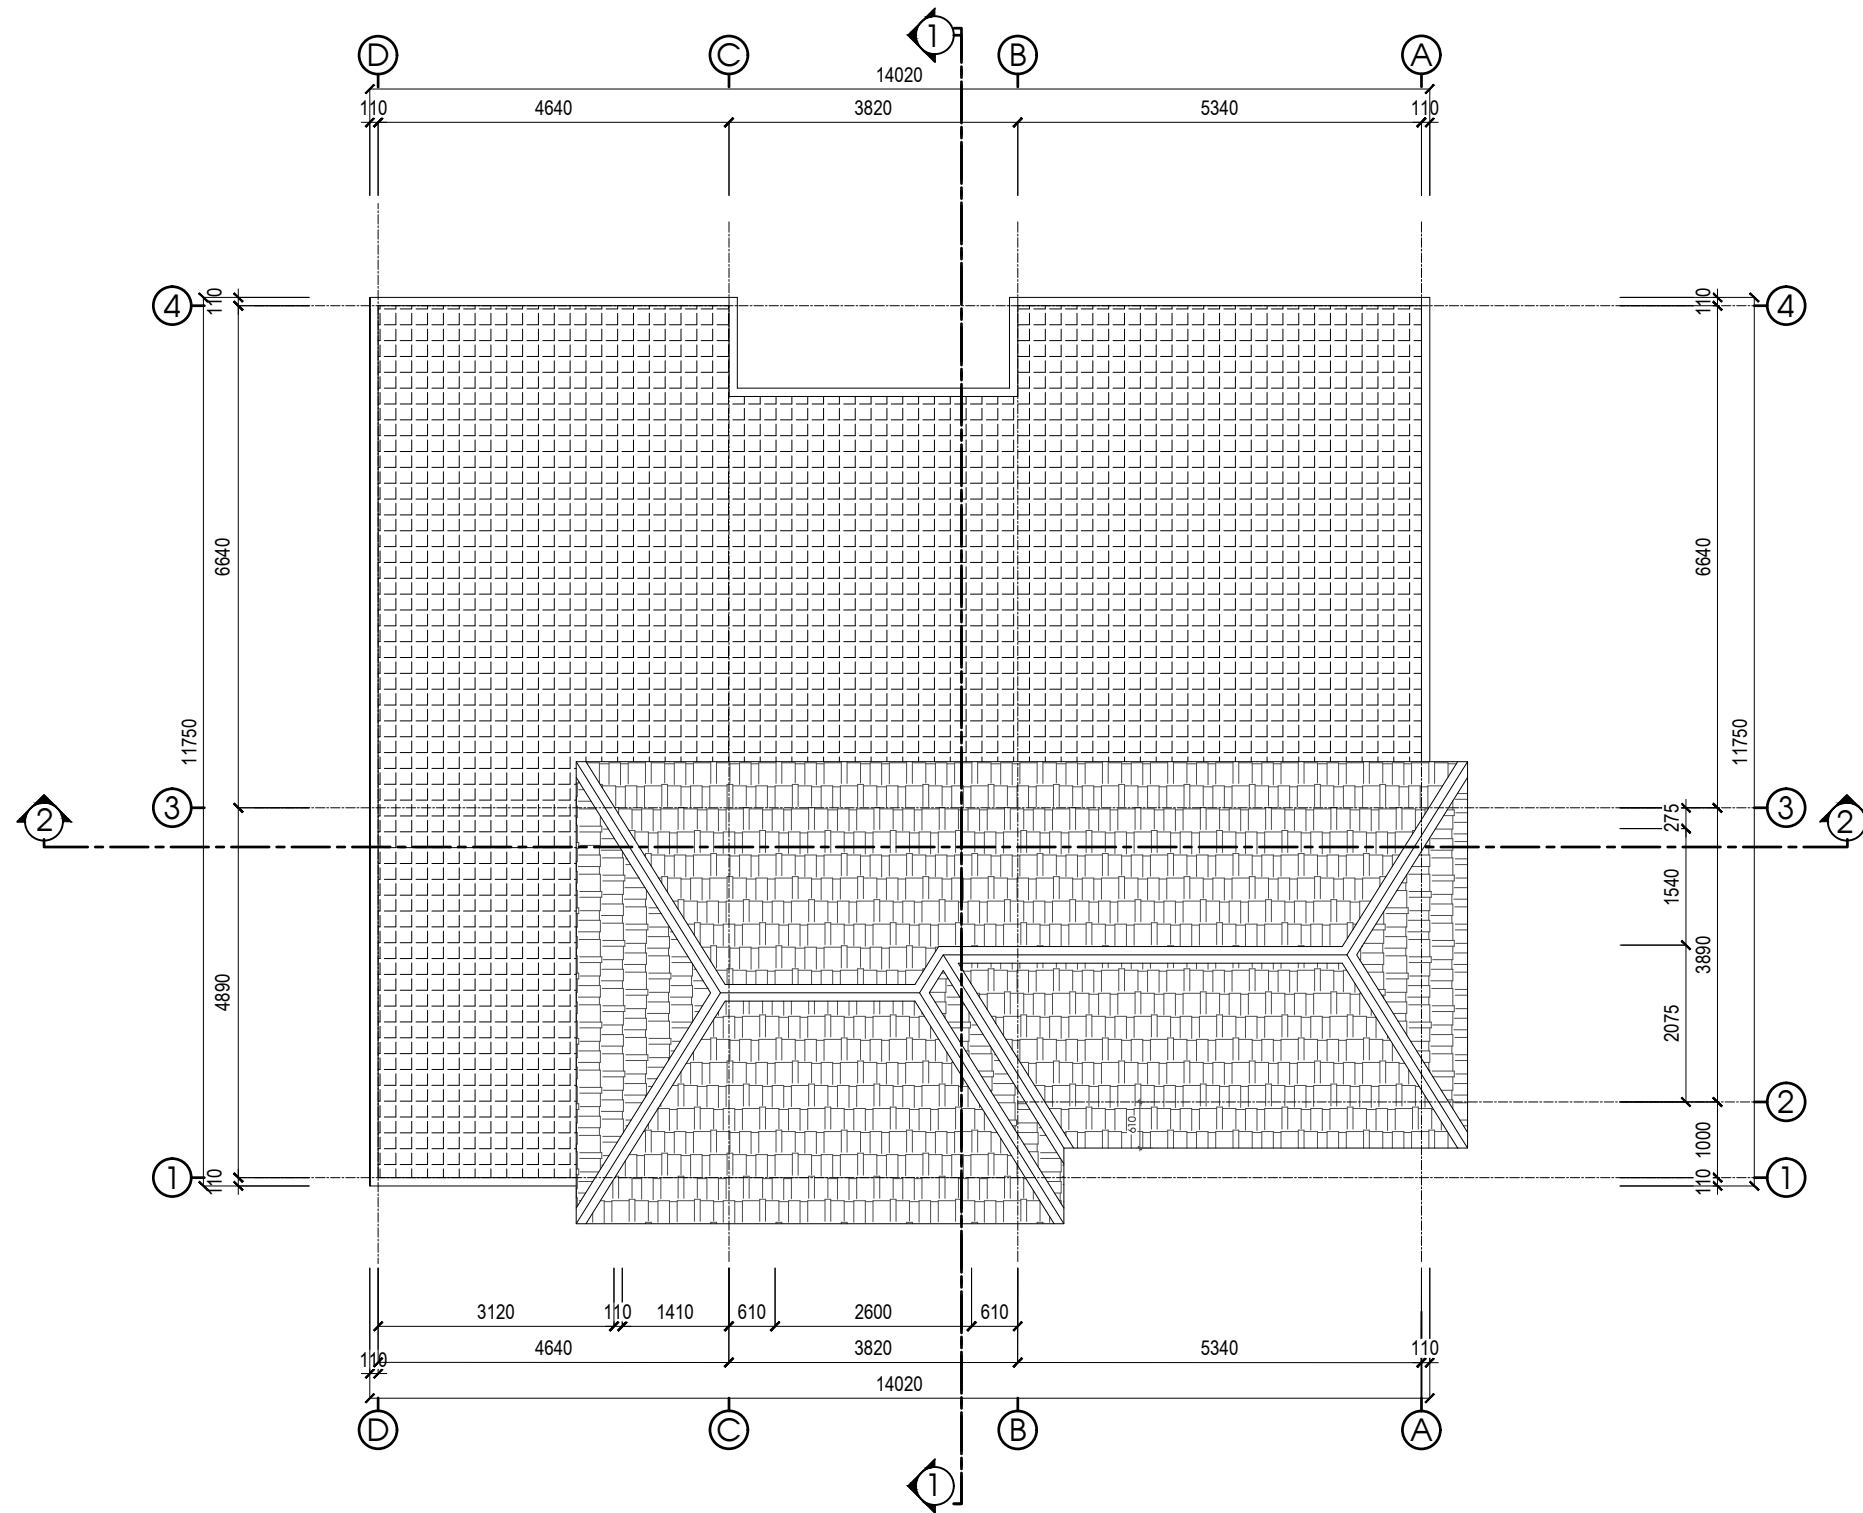

MẶT BẰNG MÁI
TỶ LỆ: 1/100

CƠ QUAN PHÊ DUYỆT:
ỦY BAN NHÂN DÂN TỈNH KHÁNH HÒA

KÈM THEO QUYẾT ĐỊNH SỐ: ... NGÀY ... THÁNG ... NĂM 2023

CƠ QUAN THẨM ĐỊNH:
SỞ XÂY DỰNG TỈNH KHÁNH HÒA

KÈM THEO BẢO CÁO THAM DÙNG SỐ: ... NGÀY ... THÁNG ... NĂM 2023

CHỦ ĐẦU TƯ:
CÔNG TY CỔ PHẦN SÔNG ĐÀ - NHA TRANG

KÈM THEO TỜ TRÌNH SỐ: ... NGÀY ... THÁNG ... NĂM 2023

DỰ ÁN:
KHU DÂN CƯ CÒN TÂN LẬP
PHƯỜNG XƯƠNG HUÂN, THÀNH PHỐ NHA TRANG

TÊN BẢN VẼ:
MẶT BẰNG MÁI

BẢN VẼ: B71A-MBS	SHẾP: A3	TỶ LỆ: 1/100	NGÀY HT: ...
THIẾT KẾ	ĐỒ THỊ HỌC HÈN	<i>[Signature]</i>	
CHỦ TRÌ	NGUYỄN ĐỨC TIẾN	<i>[Signature]</i>	
CHỦ NHIỆM	TRẦN TUẤN ANH	<i>[Signature]</i>	
QUẢN LÝ KỸ THUẬT	ĐỖ TRỊ PHƯƠNG	<i>[Signature]</i>	


GIÁM ĐỐC:
[Signature]

THS. KTS. TRẦN TUẤN ANH

R&D CÔNG TY CỔ PHẦN R&D QUY HOẠCH
R&D PLANNERS.,JSC

TẦNG 5 - KINH BUILDING - SỐ 37 PHỐ YÊN LŨNG - QUẬN ĐỒNG ĐÀ - THÀNH PHỐ HÀ NỘI

DỰ ÁN KIẾN TRÚC CÔNG TRÌNH BIỆT THỰ VÀ NHÀ LIỀN KỀ KHU DÂN CƯ CÓN TÂN LẬP, PHƯỜNG XƯƠNG HUÂN, THÀNH PHỐ NHA TRANG
ĐỊA ĐIỂM: PHƯỜNG XƯƠNG HUÂN, THÀNH PHỐ NHA TRANG, TỈNH KHÁNH HÒA

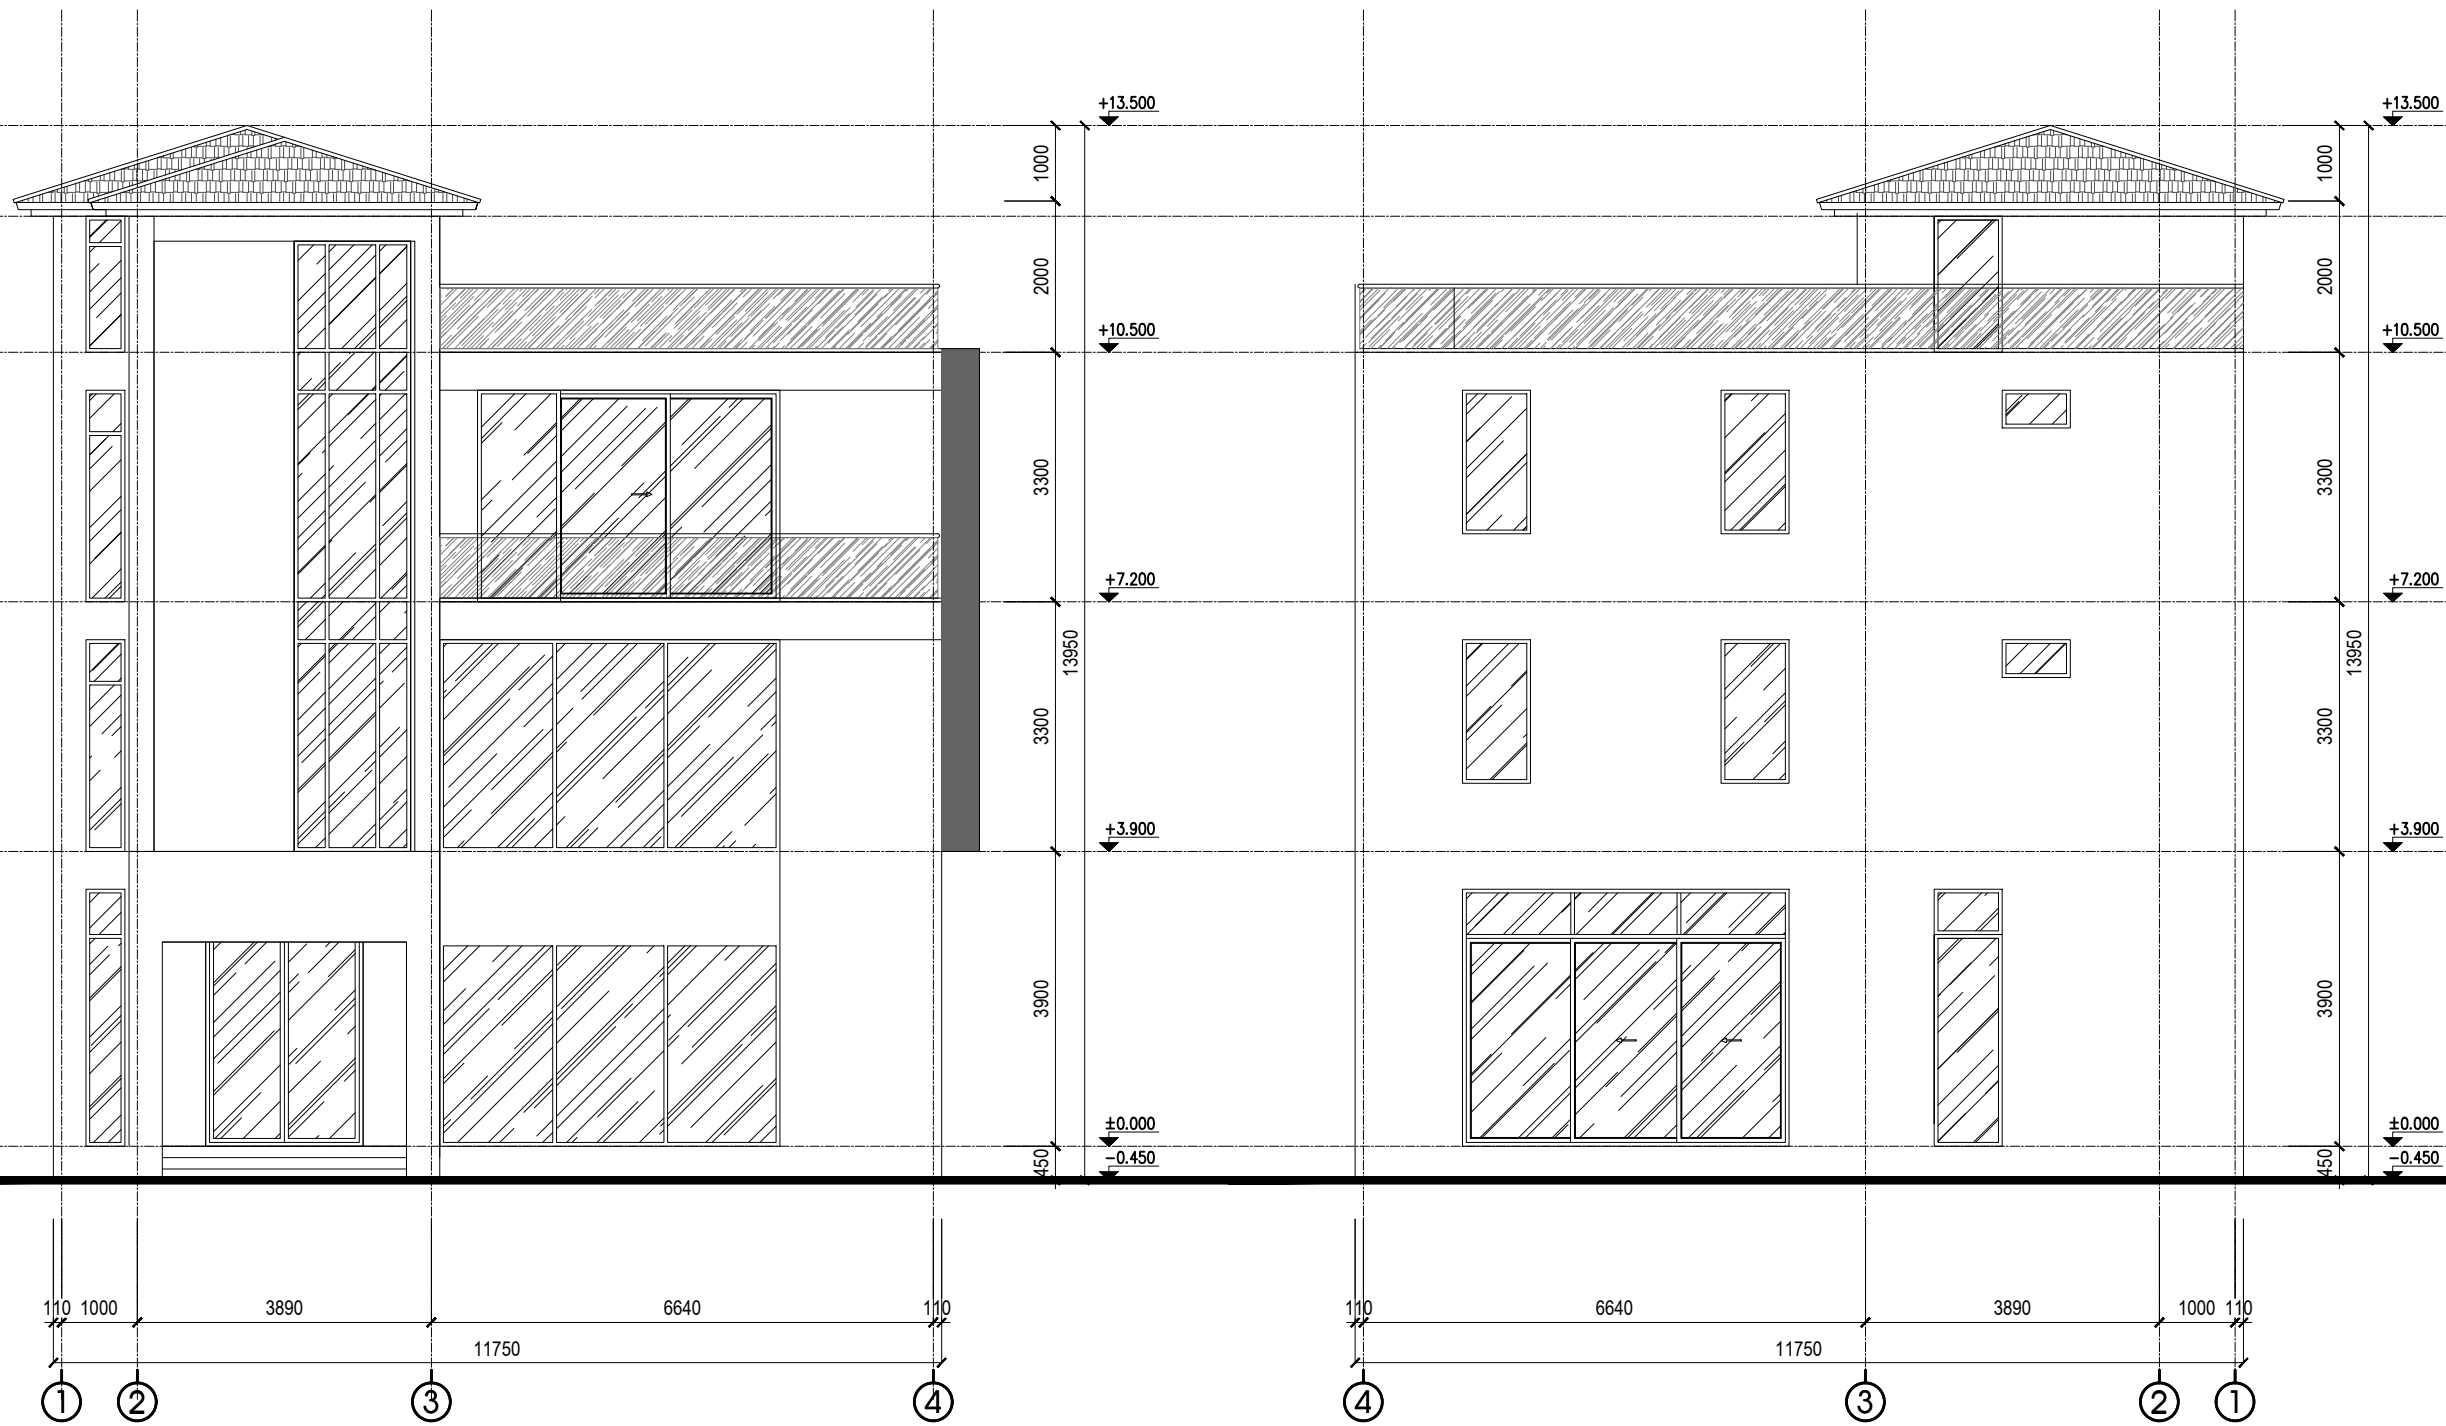

MẶT ĐỨNG TRỤC 1-4

TỶ LỆ: 1/100

MẶT ĐỨNG TRỤC 4-1

TỶ LỆ: 1/100

CƠ QUAN PHÊ DUYỆT:
 ỦY BAN NHÂN DÂN TỈNH KHÁNH HÒA

CƠ QUAN THẨM ĐỊNH:
 SỞ XÂY DỰNG TỈNH KHÁNH HÒA

CÔNG TY CỔ PHẦN SỐNG ĐÀ - NHA TRANG

KHU DÂN CƯ CÓN TÂN LẬP
 PHƯỜNG XƯƠNG HUÂN, THÀNH PHỐ NHA TRANG

MẶT ĐỨNG TRỤC 1 - 4
 MẶT ĐỨNG TRỤC 4 - 1


BẢN VẼ: B1A-MD1	QUYẾT: A3	TỶ LỆ: 1/100	NGÀY HT: / /
THIẾT KẾ	ĐỒ THỊ HỌC HIỆN		
CHỦ TRÌ	NGUYỄN ĐỨC TIẾN		
CHỦ NHIỆM	TRẦN TUẤN ANH		
QUẢN LÝ KỸ THUẬT	ĐỖ TRỊ PHƯƠNG		

THB: KTS. TRẦN TUẤN ANH

R&D CÔNG TY CỔ PHẦN R&D QUY HOẠCH
 R&D PLANNERS.,JSC

TẦNG 5 - KINH BUILDING - SỐ 37 PHỐ YÊN LŨNG - QUẬN ĐỒNG ĐÀ - THÀNH PHỐ HÀ NỘI

DỰ ÁN KIẾN TRÚC CÔNG TRÌNH BIỆT THỰ VÀ NHÀ LIỀN KÈ KHU DÂN CƯ CÒN TÂN LẬP, PHƯỜNG XƯƠNG HUÂN, THÀNH PHỐ NHA TRANG
ĐỊA ĐIỂM: PHƯỜNG XƯƠNG HUÂN, THÀNH PHỐ NHA TRANG, TỈNH KHÁNH HÒA

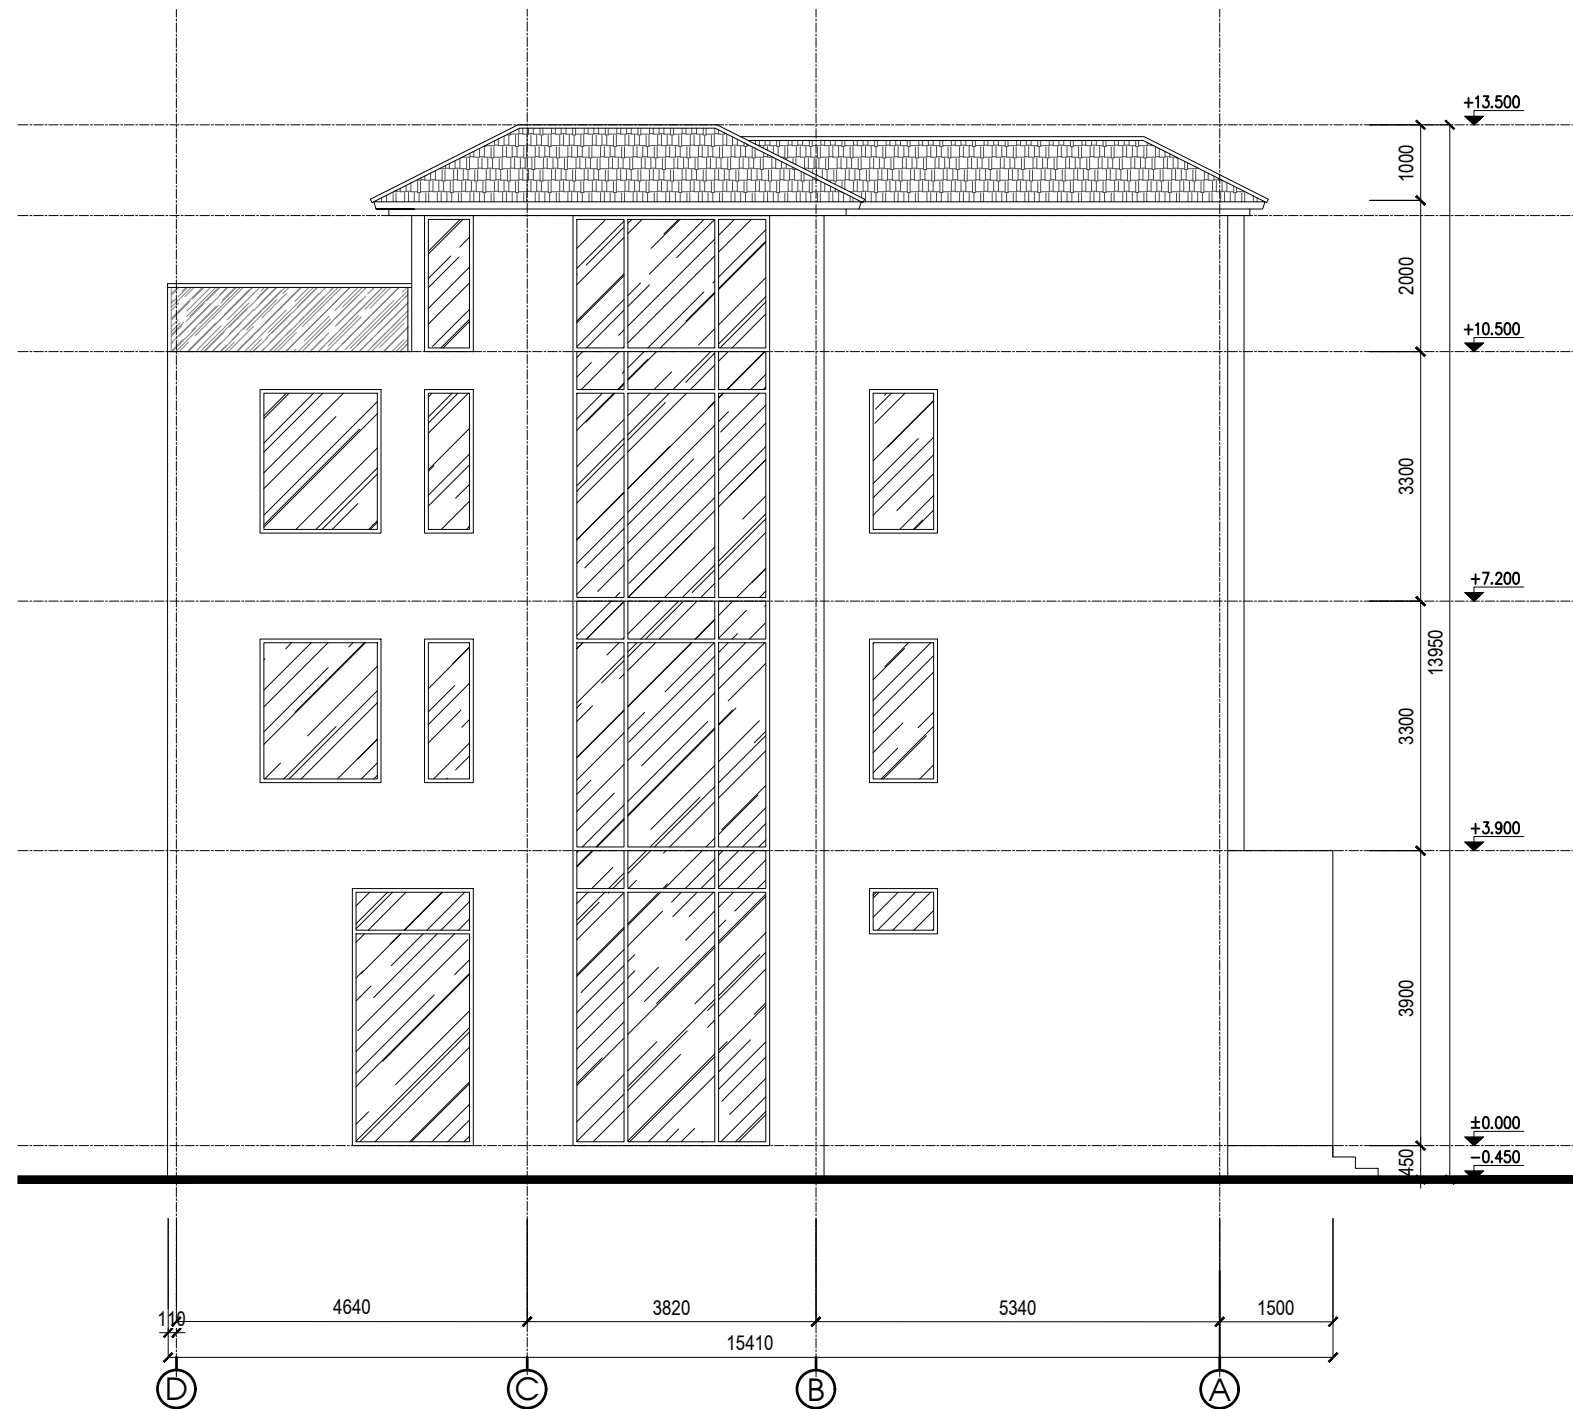

MẶT ĐỨNG TRỤC D-A

TỶ LỆ: 1/100

CƠ QUAN PHÊ DUYỆT:
 ỦY BAN NHÂN DÂN TỈNH KHÁNH HÒA

CƠ QUAN THẨM ĐỊNH:
 SỞ XÂY DỰNG TỈNH KHÁNH HÒA

CHỦ ĐẦU TƯ:
 CÔNG TY CỔ PHẦN SÔNG ĐÀ - NHA TRANG

DỰ ÁN:
 KHU DÂN CƯ CÒN TÂN LẬP
 PHƯỜNG XƯƠNG HUÂN, THÀNH PHỐ NHA TRANG

TÊN BẢN VẼ:
 MẶT ĐỨNG TRỤC D - A

BẢN VẼ:	B1A-MD2	GHÉP:	A3	TỶ LỆ:	1/100	NGÀY HT:	...
THIẾT KẾ:	ĐỒ THỊ HỌC HÈN						<i>[Signature]</i>
CHỦ TRÌ:	NGUYỄN ĐỨC TIẾN						<i>[Signature]</i>
CHỦ NHIỆM:	TRẦN TUẤN ANH						<i>[Signature]</i>
QUẢN LÝ KỸ THUẬT:	ĐỖ TRỊ PHƯƠNG						<i>[Signature]</i>

GIÁM ĐỐC:
[Signature]

THB. KTS. TRẦN TUẤN ANH
 **CÔNG TY CỔ PHẦN R&D QUY HOẠCH**
R&D PLANNERS JSC
 TẦNG 5 - KINH BUILDING - SỐ 37 PHỐ YÊN LŨNG - QUẬN ĐỐNG ĐÁ - THÀNH PHỐ HÀ NỘI

DỰ ÁN KIẾN TRÚC CÔNG TRÌNH BIỆT THỰ VÀ NHÀ LIỀN KỀ KHU DÂN CƯ CÒN TÂN LẬP, PHƯỜNG XƯƠNG HUÂN, THÀNH PHỐ NHA TRANG
ĐỊA ĐIỂM: PHƯỜNG XƯƠNG HUÂN, THÀNH PHỐ NHA TRANG, TỈNH KHÁNH HÒA



MẶT ĐỨNG TRỤC A-D
 TỶ LỆ: 1/100

CƠ QUAN PHÊ DUYỆT:
 ỦY BAN NHÂN DÂN TỈNH KHÁNH HÒA

KÈM THEO QUYẾT ĐỊNH SỐ: ... NGÀY ... THÁNG ... NĂM 2023

CƠ QUAN THẨM ĐỊNH:
 SỞ XÂY DỰNG TỈNH KHÁNH HÒA

KÈM THEO BÁO CÁO THẨM ĐỊNH SỐ: ... NGÀY ... THÁNG ... NĂM 2023

CHỦ ĐẦU TƯ:
 CÔNG TY CỔ PHẦN SÔNG ĐÀ - NHA TRANG

KÈM THEO TỜ TRÌNH SỐ: ... NGÀY ... THÁNG ... NĂM 2023

DỰ ÁN:
 KHU DÂN CƯ CÒN TÂN LẬP
 PHƯỜNG XƯƠNG HUÂN, THÀNH PHỐ NHA TRANG

TÊN BẢN VẼ:
 MẶT ĐỨNG TRỤC A - D

BẢN VẼ:	B71A-MD3	SHẾP:	A3	TỶ LỆ:	1/100	NGÀY HT:	...
THIẾT KẾ:	ĐỒ THỊ HOẠCH HẸN						<i>[Signature]</i>
CHỦ TRÌ:	NGUYỄN ĐỨC TIẾN						<i>[Signature]</i>
CHỦ NHIỆM:	TRẦN TUẤN ANH						<i>[Signature]</i>
QUẢN LÝ KỸ THUẬT:	ĐỖ TRỊ PHƯƠNG						<i>[Signature]</i>


GIÁM ĐỌC:
[Signature]

THS. KTS. TRẦN TUẤN ANH

R&D CÔNG TY CỔ PHẦN R&D QUY HOẠCH
 R&D PLANNERS.,JSC

TẦNG 5 - KINH BUILDING - SỐ 37 PHỐ YÊN LŨNG - QUẬN ĐỐNG ĐÁ - THÀNH PHỐ HÀ NỘI

DỰ ÁN KIẾN TRÚC CÔNG TRÌNH BIỆT THỰ VÀ NHÀ LIỀN KỀ KHU DÂN CƯ CÓN TÂN LẬP, PHƯỜNG XƯƠNG HUÂN, THÀNH PHỐ NHA TRANG
ĐỊA ĐIỂM: PHƯỜNG XƯƠNG HUÂN, THÀNH PHỐ NHA TRANG, TỈNH KHÁNH HÒA

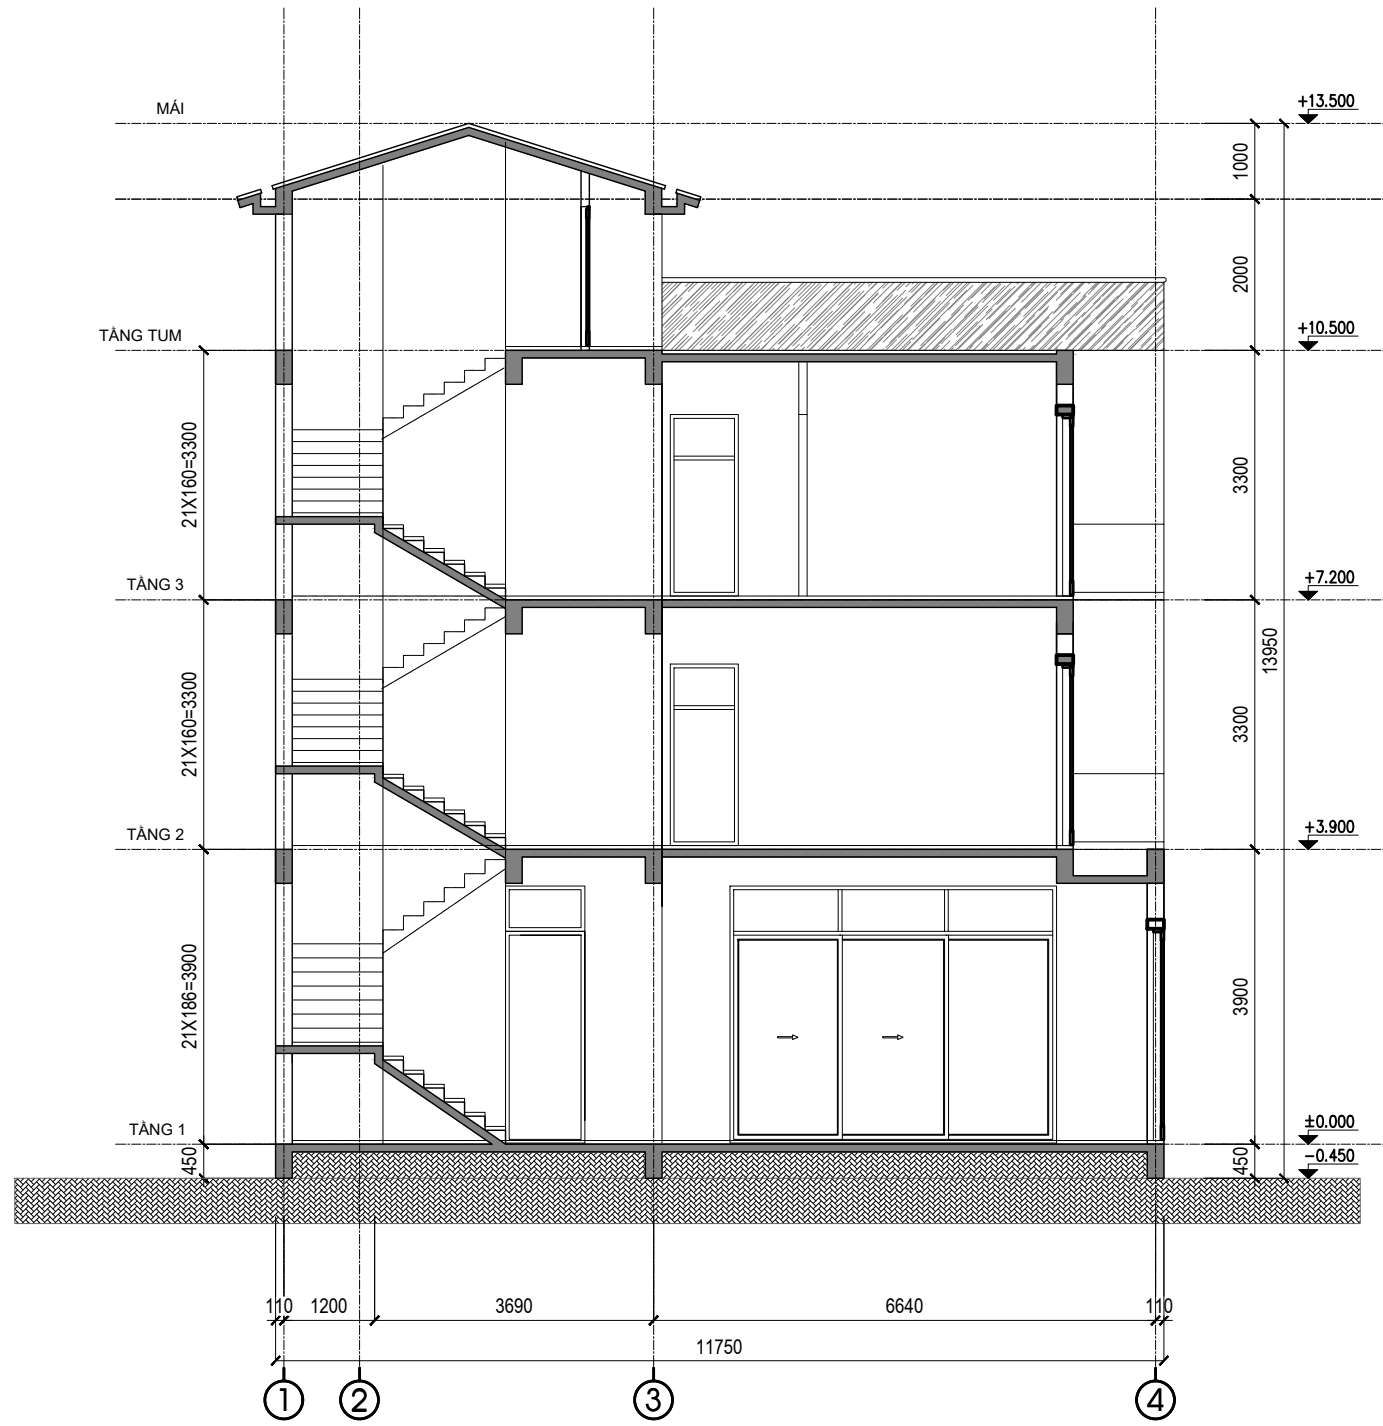

MẶT CẮT 1 - 1
TỶ LỆ: 1/100

CƠ QUAN PHÊ DUYỆT:
ỦY BAN NHÂN DÂN TỈNH KHÁNH HÒA

KÈM THEO QUYẾT ĐỊNH SỐ: NGÀY ... THÁNG ... NĂM 2023

CƠ QUAN THẨM ĐỊNH:
SỞ XÂY DỰNG TỈNH KHÁNH HÒA

KÈM THEO BÁO CÁO THẨM ĐỊNH SỐ: NGÀY ... THÁNG ... NĂM 2023

CHỦ ĐẦU TƯ:
CÔNG TY CỔ PHẦN SÔNG ĐÀ - NHA TRANG

KÈM THEO TỜ TRÌNH SỐ: NGÀY ... THÁNG ... NĂM 2023

DỰ ÁN:
KHU DÂN CƯ CÓN TÂN LẬP
PHƯỜNG XƯƠNG HUÂN, THÀNH PHỐ NHA TRANG

TÊN BẢN VẼ:
MẶT CẮT 1 - 1

BẢN VẼ:	B71A-MC1	GHÉP:	A3	TỶ LỆ:	1/100	NGÀY HT:	...
THIẾT KẾ:	ĐỒ THỊ HỌC HÈN				[Signature]		
CHỦ TRÌ:	NGUYỄN ĐỨC TIẾN				[Signature]		
CHỦ NHIỆM:	TRẦN TUẤN ANH				[Signature]		
QUẢN LÝ KỸ THUẬT:	ĐỖ TRỊ PHƯƠNG				[Signature]		

GIÁM ĐỐC:


[Signature]

THS. KTS. TRẦN TUẤN ANH

R&D CÔNG TY CỔ PHẦN R&D QUY HOẠCH
R&D PLANNERS.,JSC

TẦNG 5 - KINH BUILDING - SỐ 37 PHỐ YÊN LƯƠNG - QUẬN ĐỒNG ĐÀ - THÀNH PHỐ HÀ NỘI

DỰ ÁN KIẾN TRÚC CÔNG TRÌNH BIỆT THỰ VÀ NHÀ LIỀN KỀ KHU DÂN CƯ CÓN TÂN LẬP, PHƯỜNG XƯƠNG HUÂN, THÀNH PHỐ NHA TRANG
ĐỊA ĐIỂM: PHƯỜNG XƯƠNG HUÂN, THÀNH PHỐ NHA TRANG, TỈNH KHÁNH HÒA

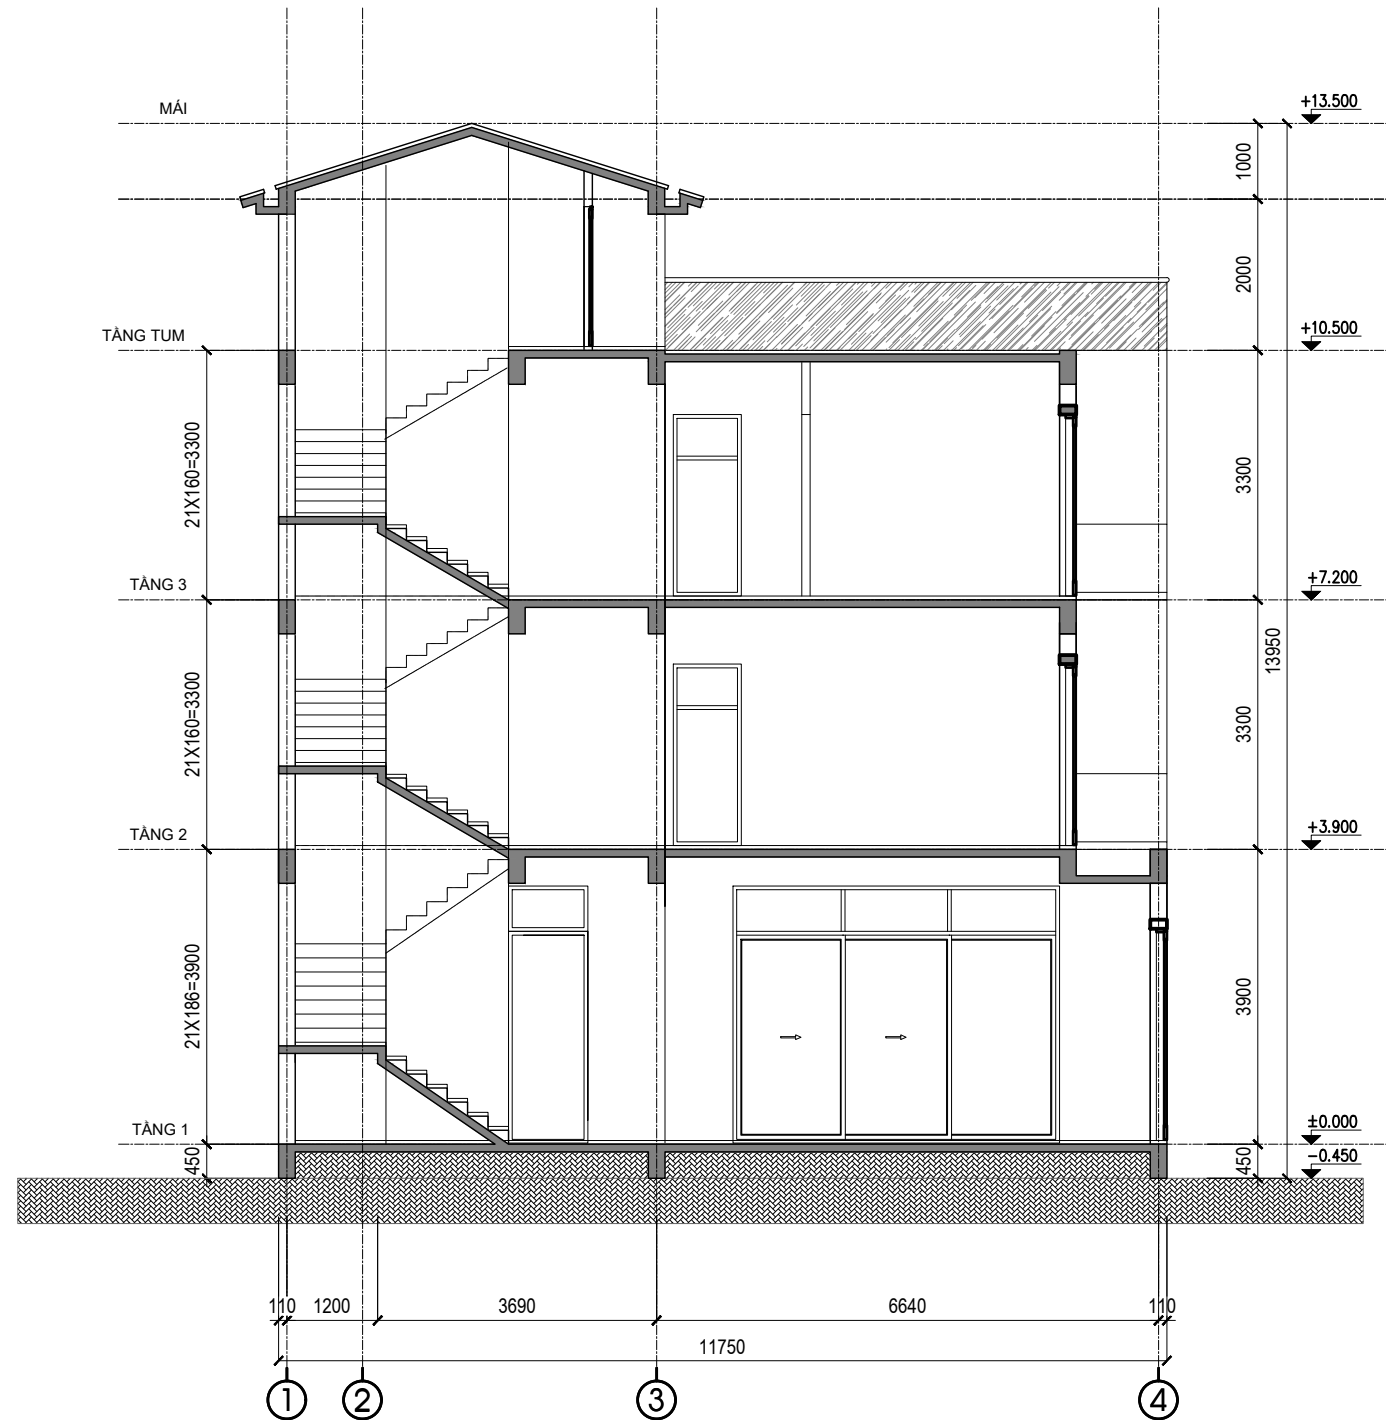

MẶT CẮT 1 - 1
TỶ LỆ: 1/100

CƠ QUAN PHÊ DUYỆT:
ỦY BAN NHÂN DÂN TỈNH KHÁNH HÒA

KÈM THEO QUYẾT ĐỊNH SỐ NGÀY ... THÁNG ... NĂM 2023
 CƠ QUAN THẨM ĐỊNH:
SỞ XÂY DỰNG TỈNH KHÁNH HÒA

KÈM THEO BÁO CÁO THAM DÙNG SỐ NGÀY ... THÁNG ... NĂM 2023
 CHỦ ĐẦU TƯ:
CÔNG TY CỔ PHẦN SÔNG ĐÀ - NHA TRANG

KÈM THEO TỜ TRÌNH SỐ NGÀY ... THÁNG ... NĂM 2023
 DỰ ÁN:
KHU DÂN CƯ CÓN TÂN LẬP
PHƯỜNG XƯƠNG HUÂN, THÀNH PHỐ NHA TRANG

TÊN BẢN VẼ:
MẶT CẮT 2 - 2

BẢN VẼ:	B71A-MC2	GHÉP:	A3	TỶ LỆ:	1/100	NGÀY HT:	...
THIẾT KẾ:	ĐỒ THỊ NGỌC HÈN						<i>[Signature]</i>
CHỦ TRÌ:	NGUYỄN ĐỨC TIẾN						<i>[Signature]</i>
CHỦ NHIỆM:	TRẦN TUẤN ANH						<i>[Signature]</i>
QUẢN LÝ KỸ THUẬT:	ĐỖ TRỊ PHƯƠNG						<i>[Signature]</i>

GIÁM ĐỐC:
[Signature]

THS. KTS. TRẦN TUẤN ANH
 **CÔNG TY CỔ PHẦN R&D QUY HOẠCH**
R&D PLANNERS.,JSC